



POHLED 1  
1:150

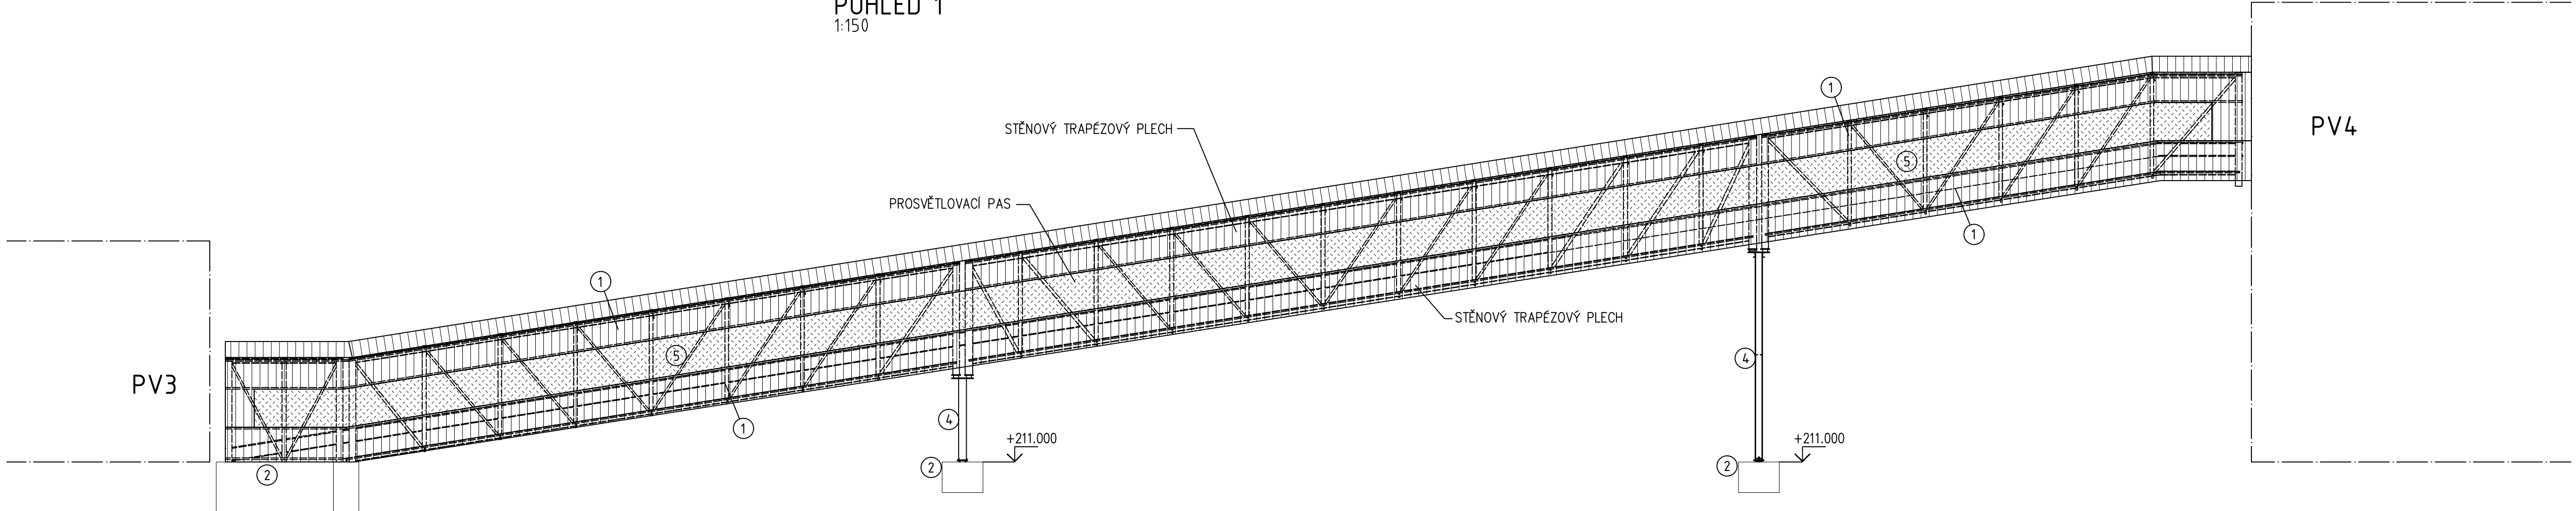


POHLED 2  
1:150

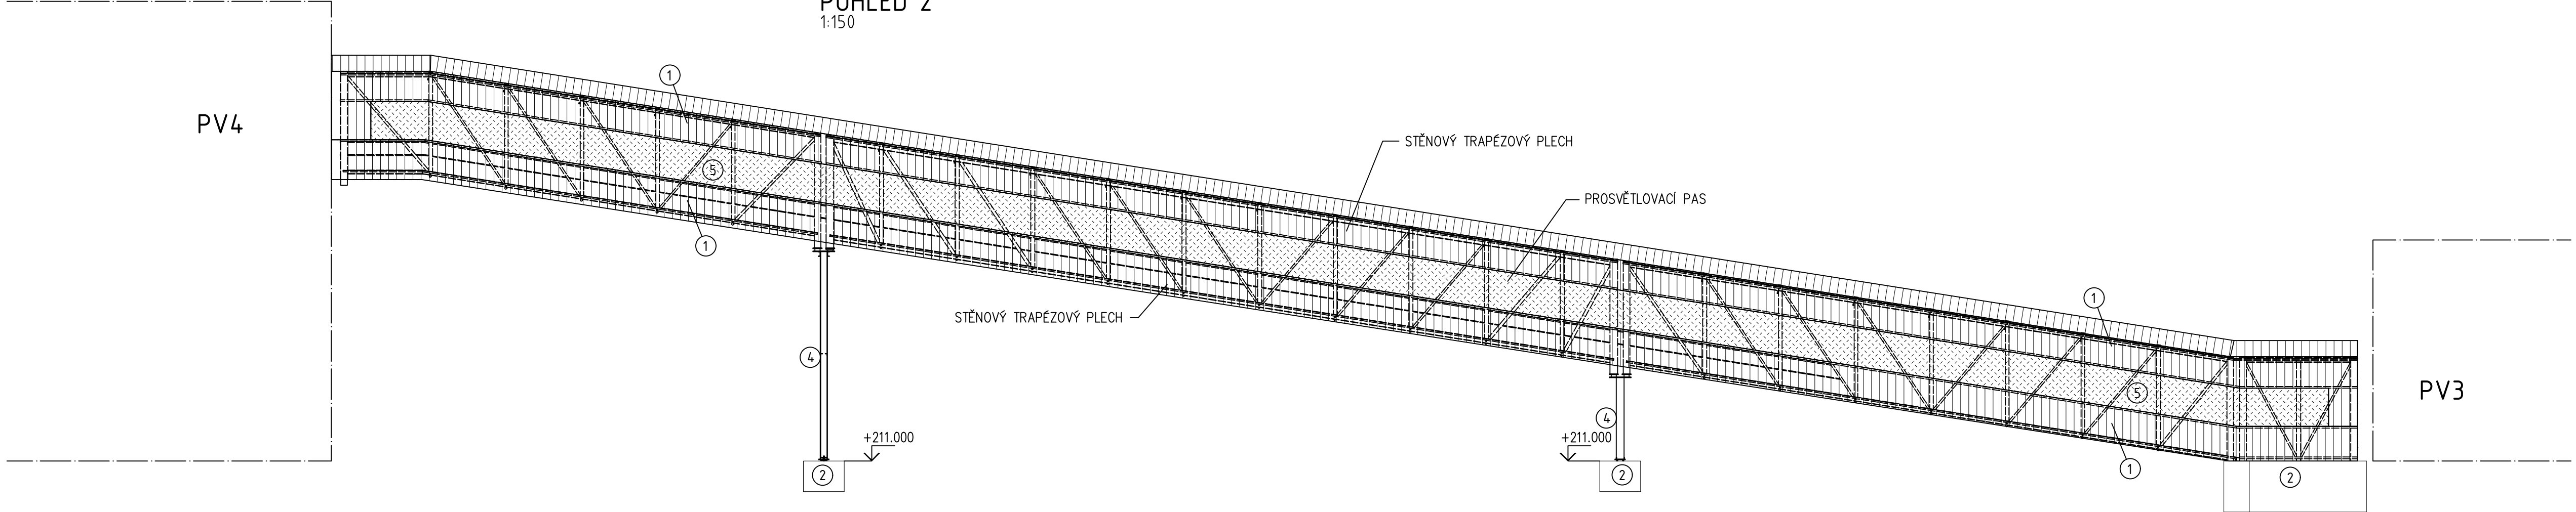

BAREVNÉ ŘEŠENÍ

- 1 METALICKÁ FASÁDA - RAL 9007
- 2 POHLEDOVÝ BETON
- 4 ŽÁROVÉ ZINKOVÁNÍ
- 5 VÝPLNĚ OTVORŮ - RAL 9007/RAL 7042

SCHEMA OBJEKTU S0104

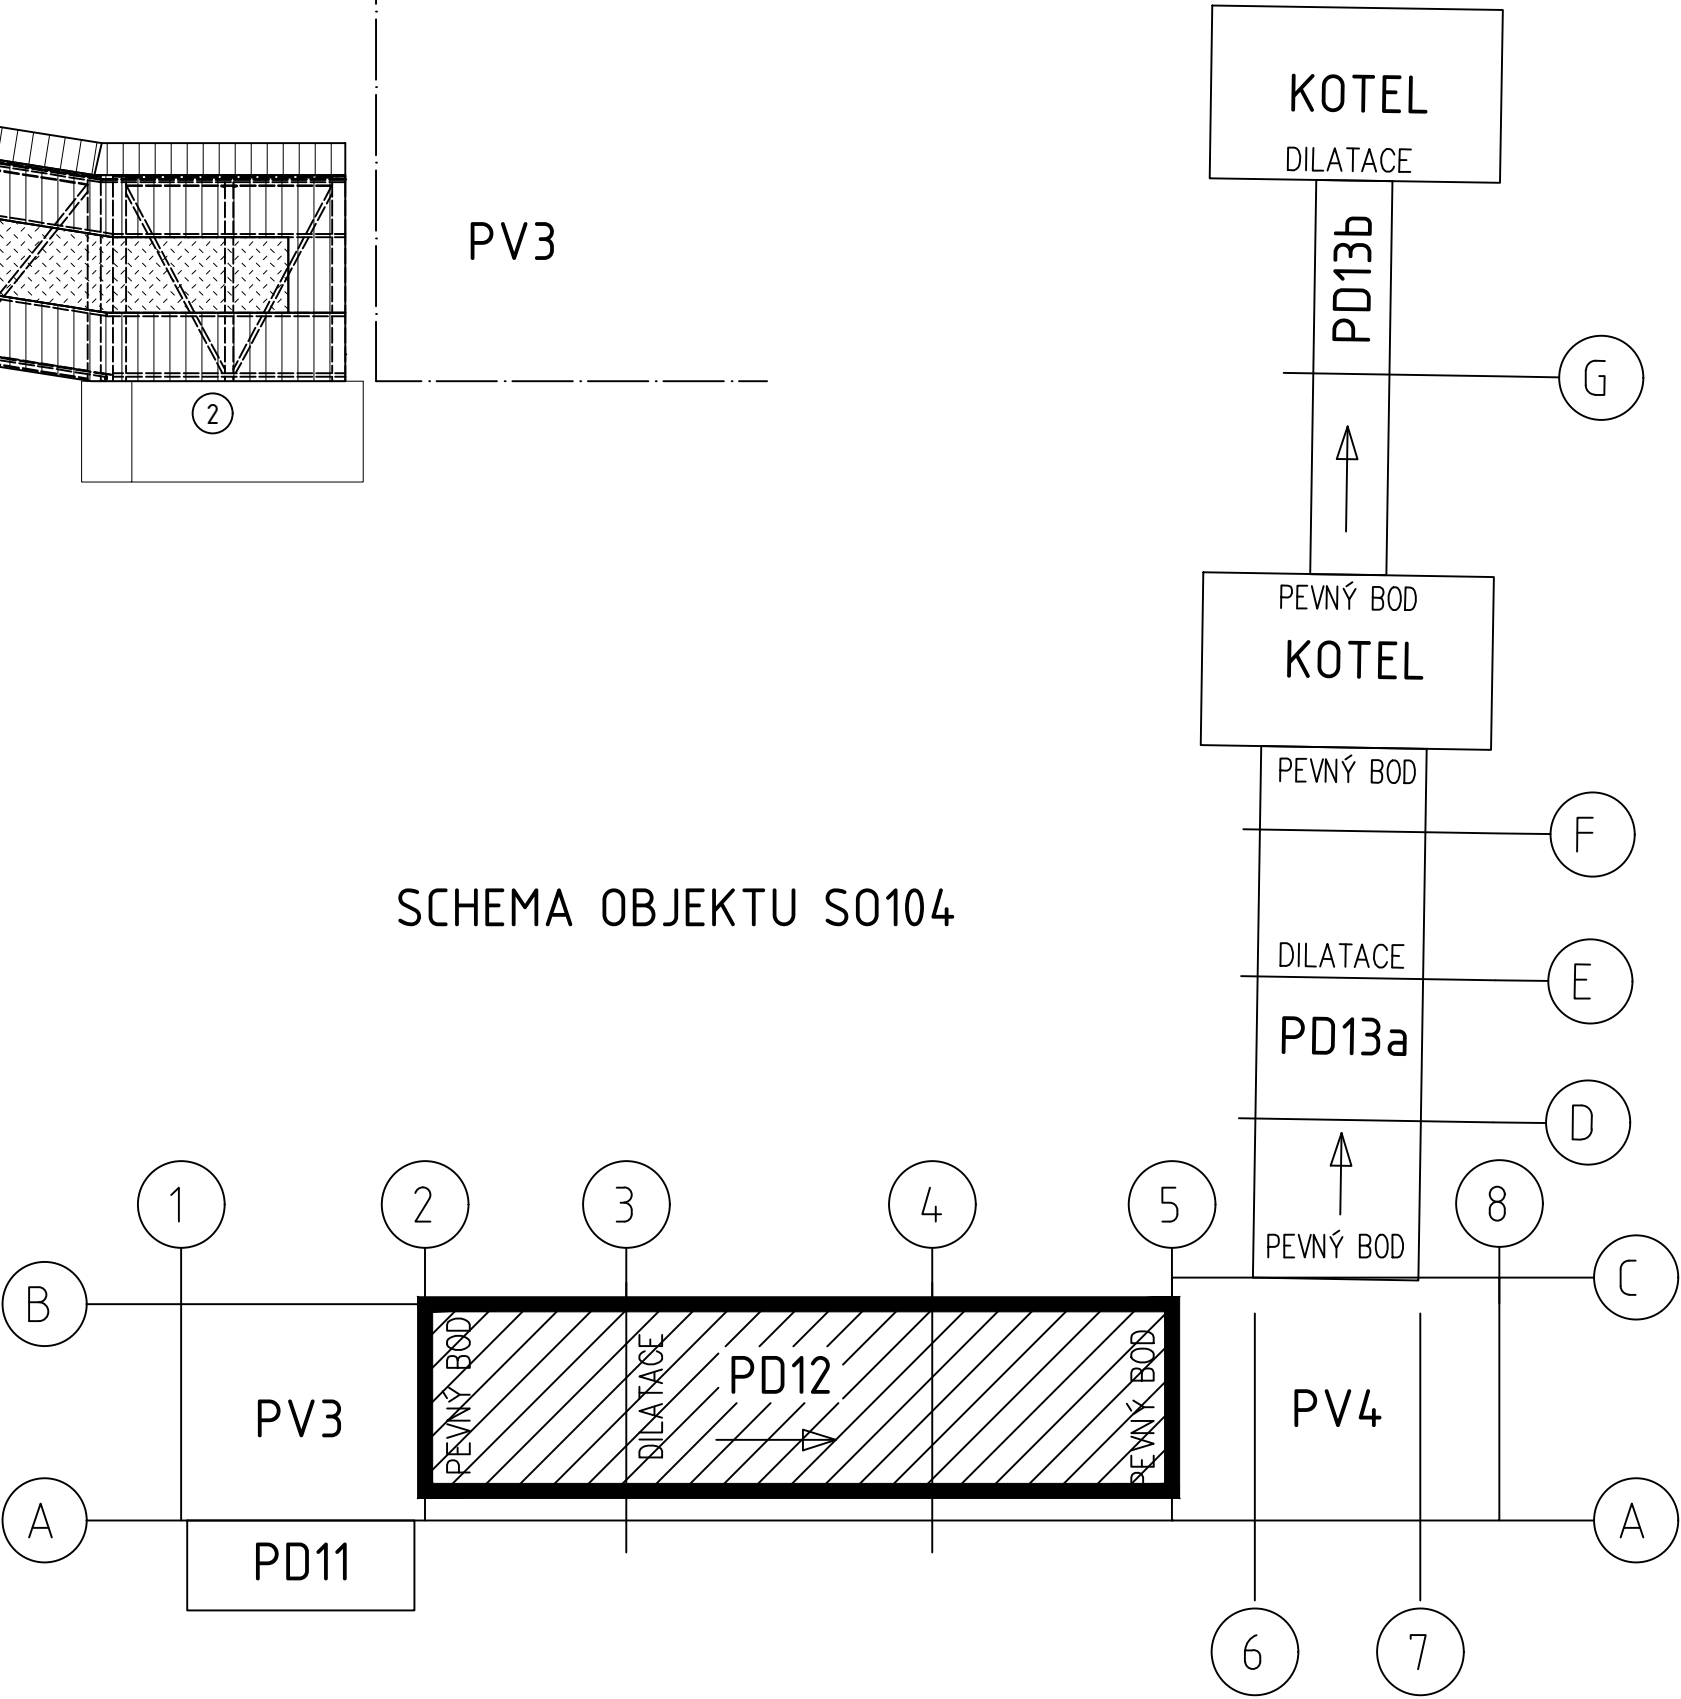

 Magistr 1275/13 140 00 Praha 4, Michle	NÁZEV: MODERNIZACE TEPLÁRNY MLADÁ BOLESLAV DOKUMENTACE PRO VYDÁNÍ STAVEBNÍHO POVOLENÍ		MĚŘÍTKO: 1:150
	NÁZEV: D.1.1 Architektonicko-stavební část S0104 Doprava dřevní štěpky do kotelen Most PD12		POČET AK: 8
ZAKÁZKOVÉ ČÍSLO: 0404T21	POHLEDY		REVIZE: 0
STUPEŇ: DOKUMENTACE DSP DATUM: 12/2023	HP: TOBRMAN	KONTROLOVAL A ZODPOVÍDÁ:	ARCHIVNÍ ČÍSLO: S404T21-DS104-104 LIST: