




PŮDORYS KOTVENÍ +211,000
M 1:100

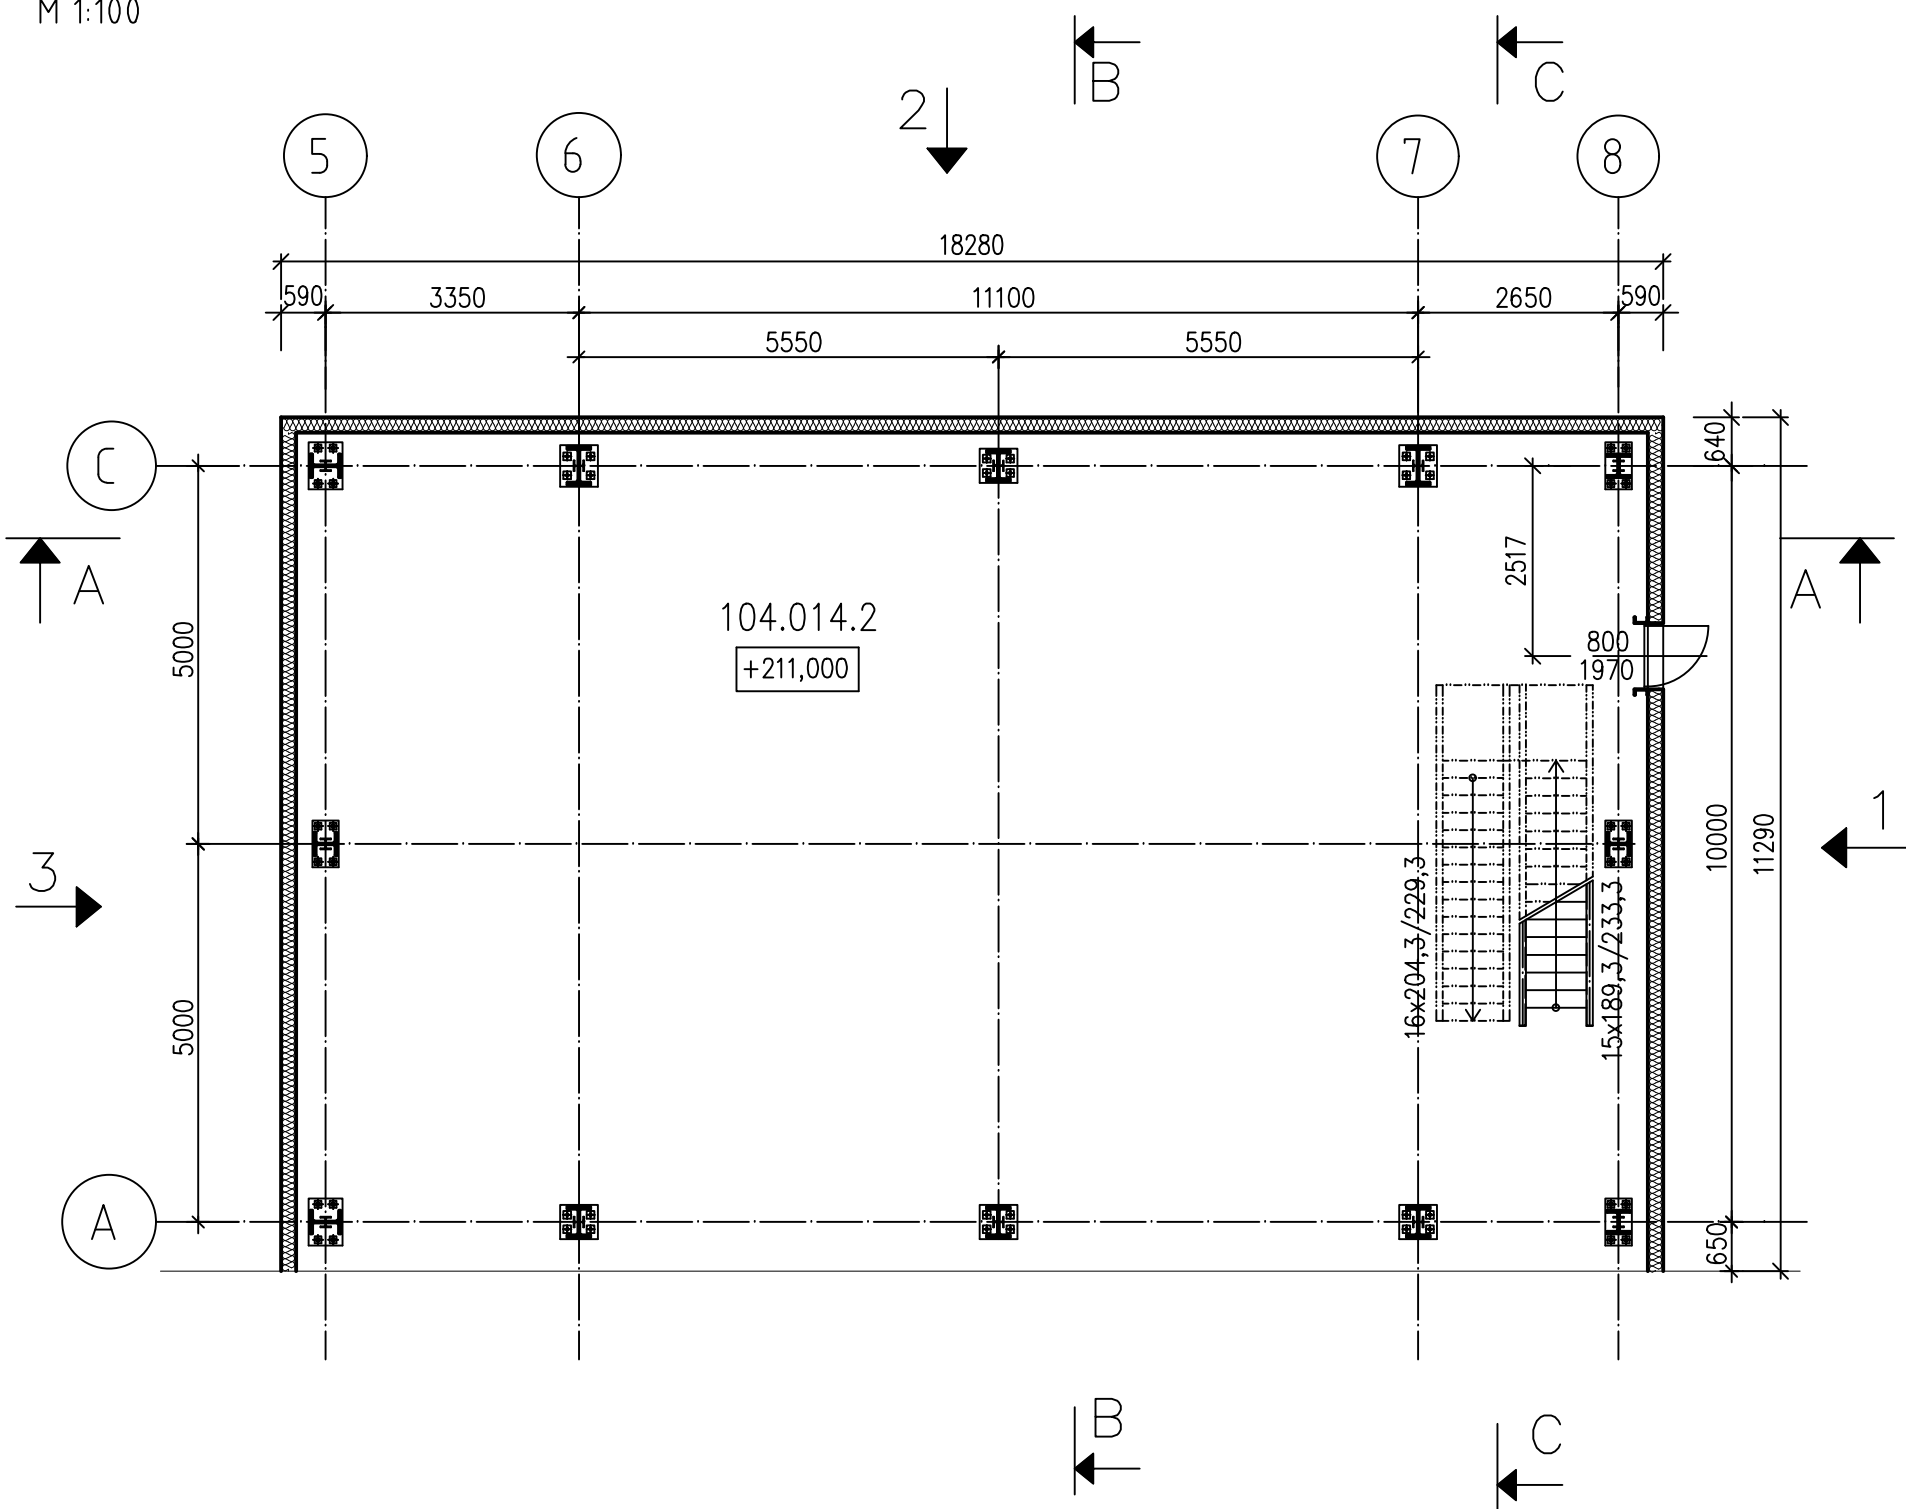


PŮDORYS +216,905
M 1:100

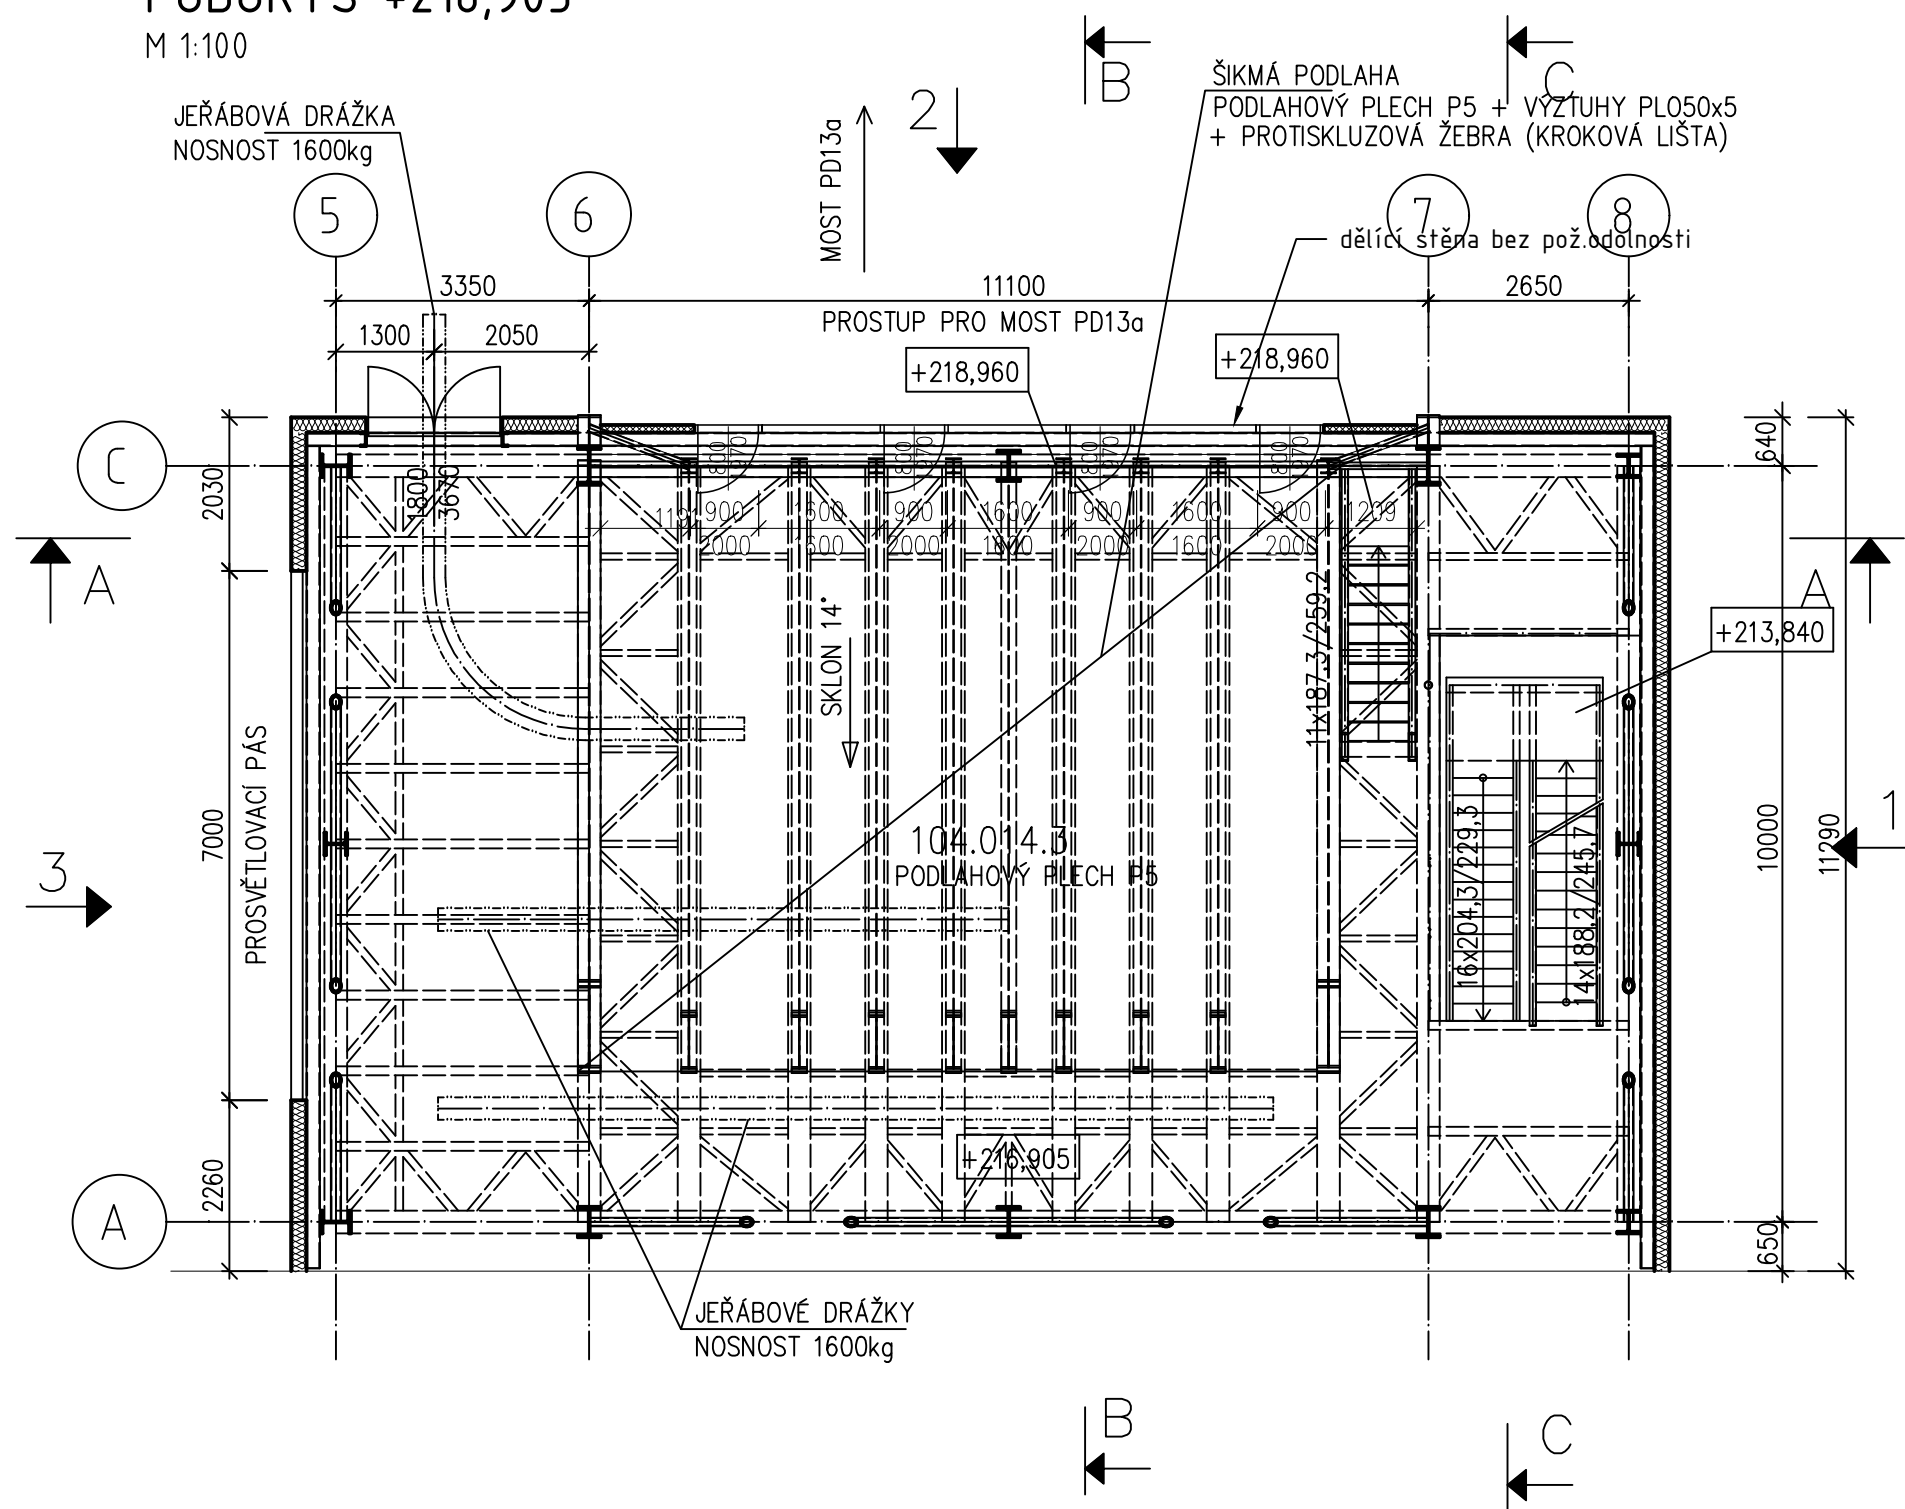


PŮDORYS +222,405
M 1:100

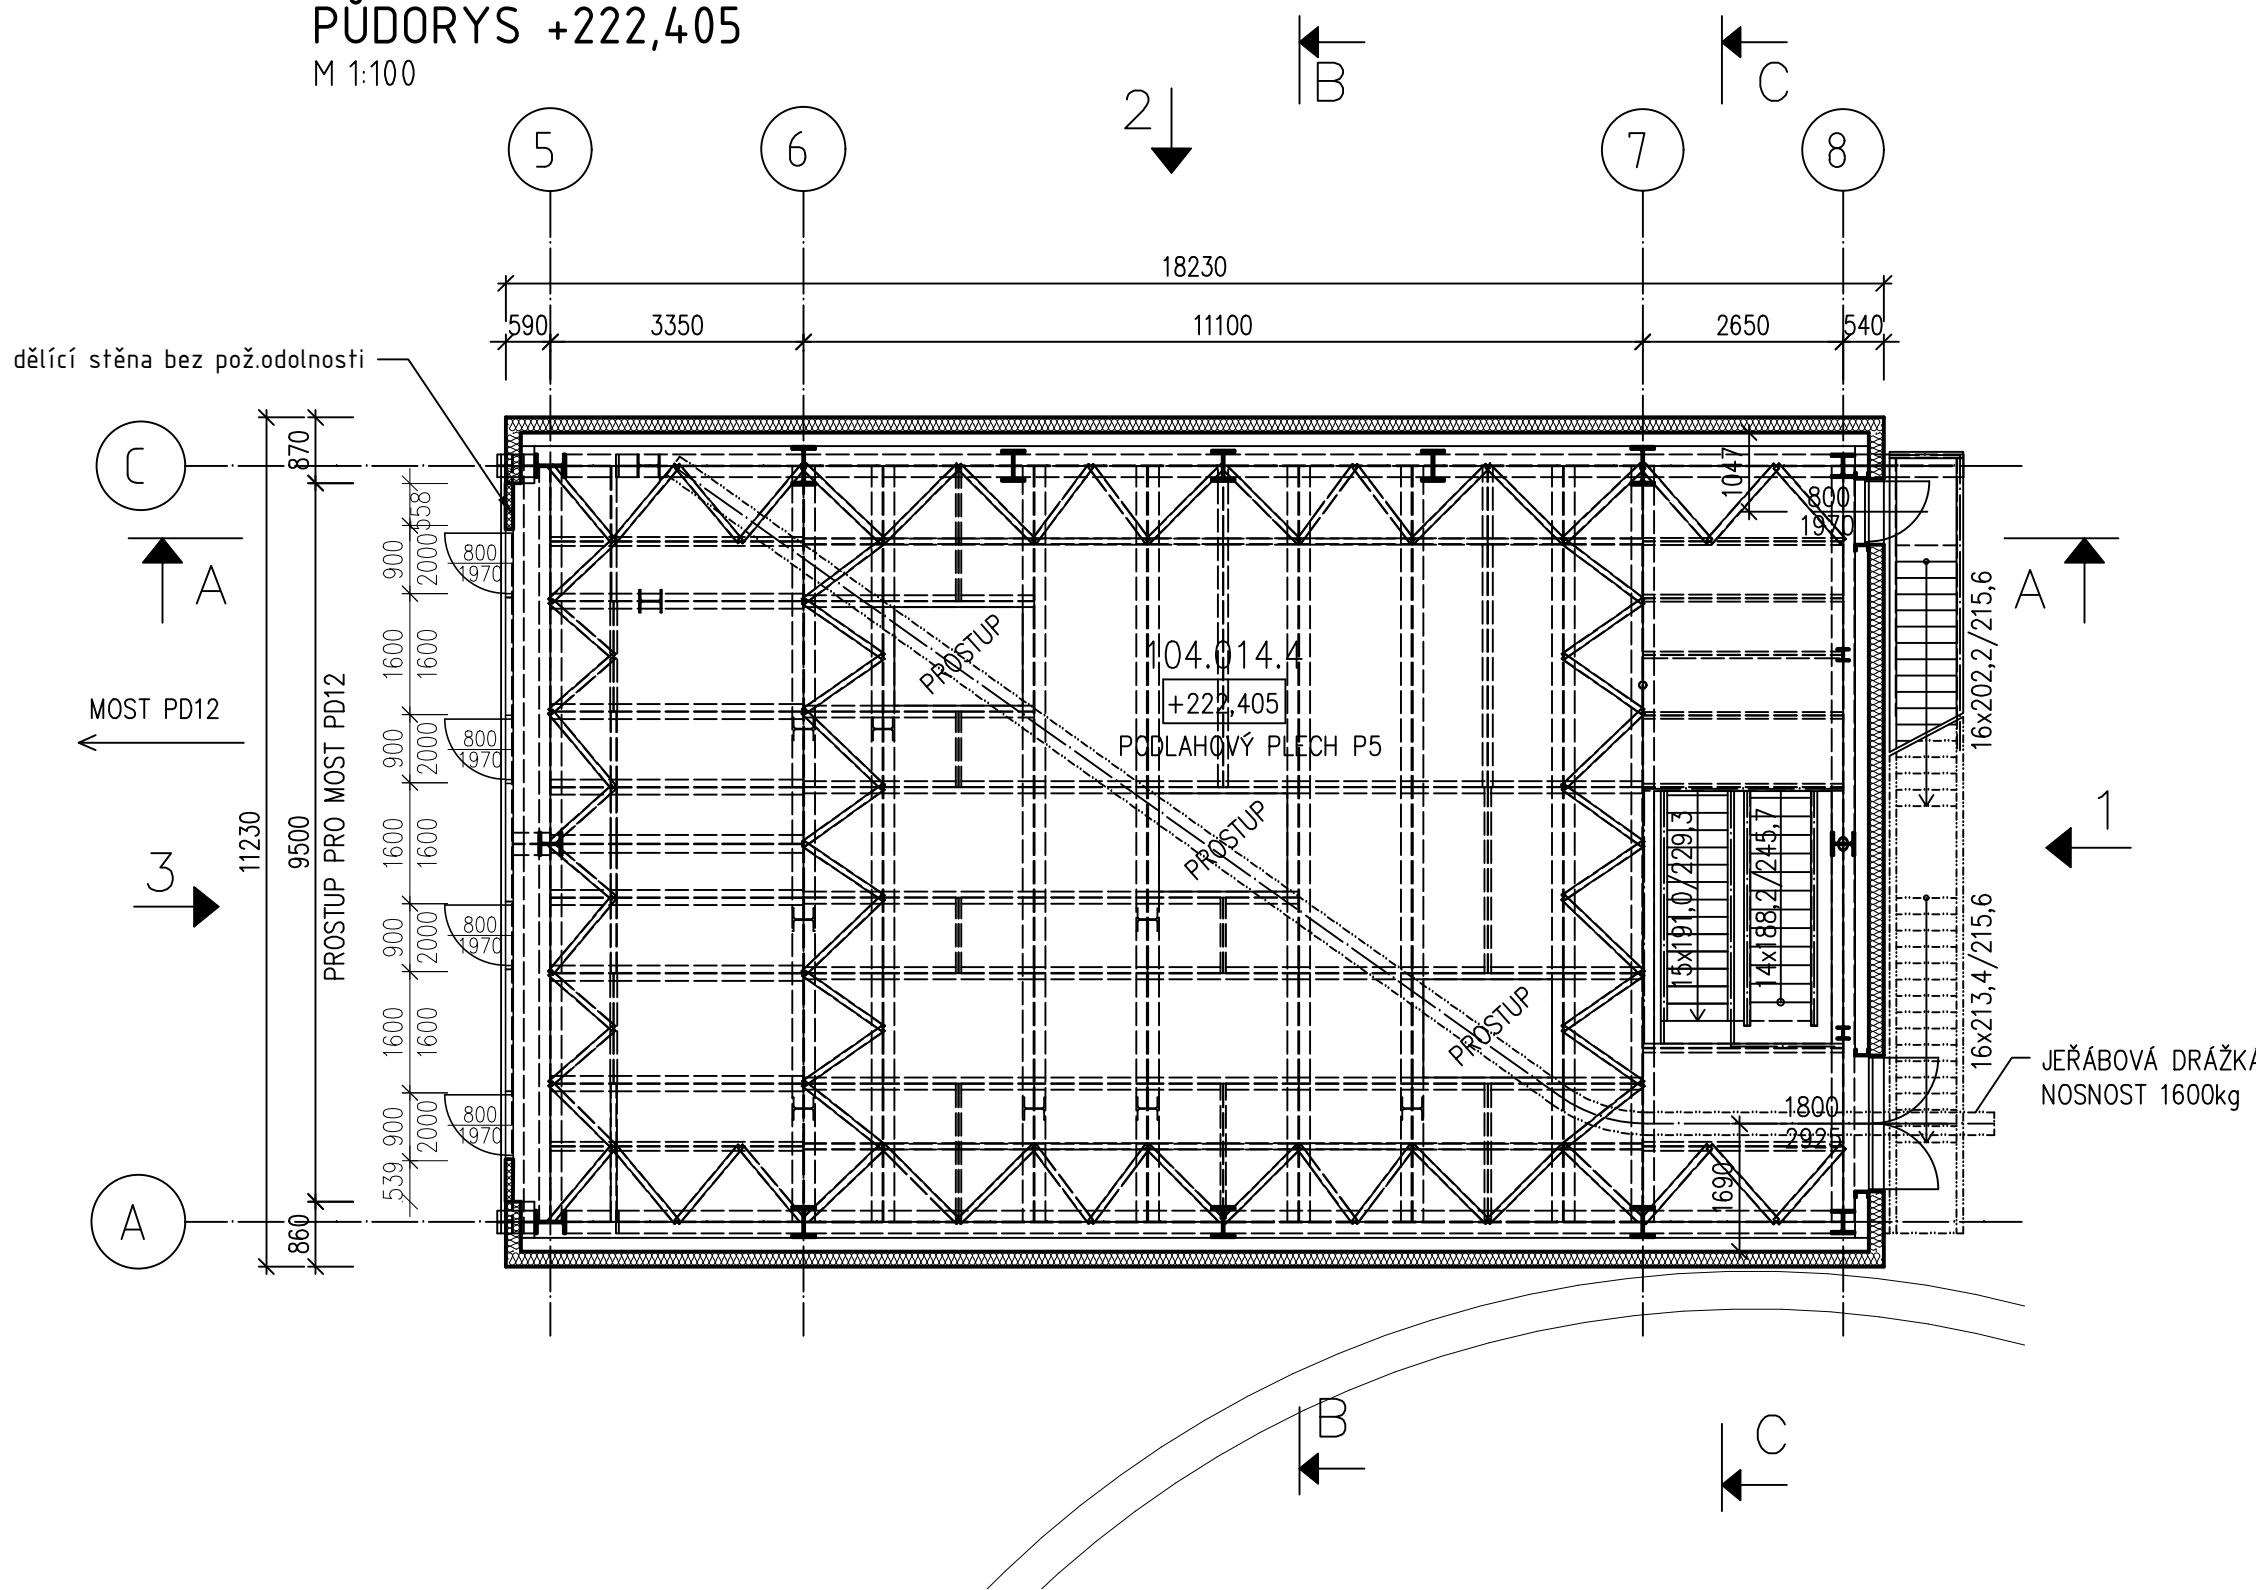

PŮDORYS STŘECHY A PLOŠINY +225,487
M 1:100

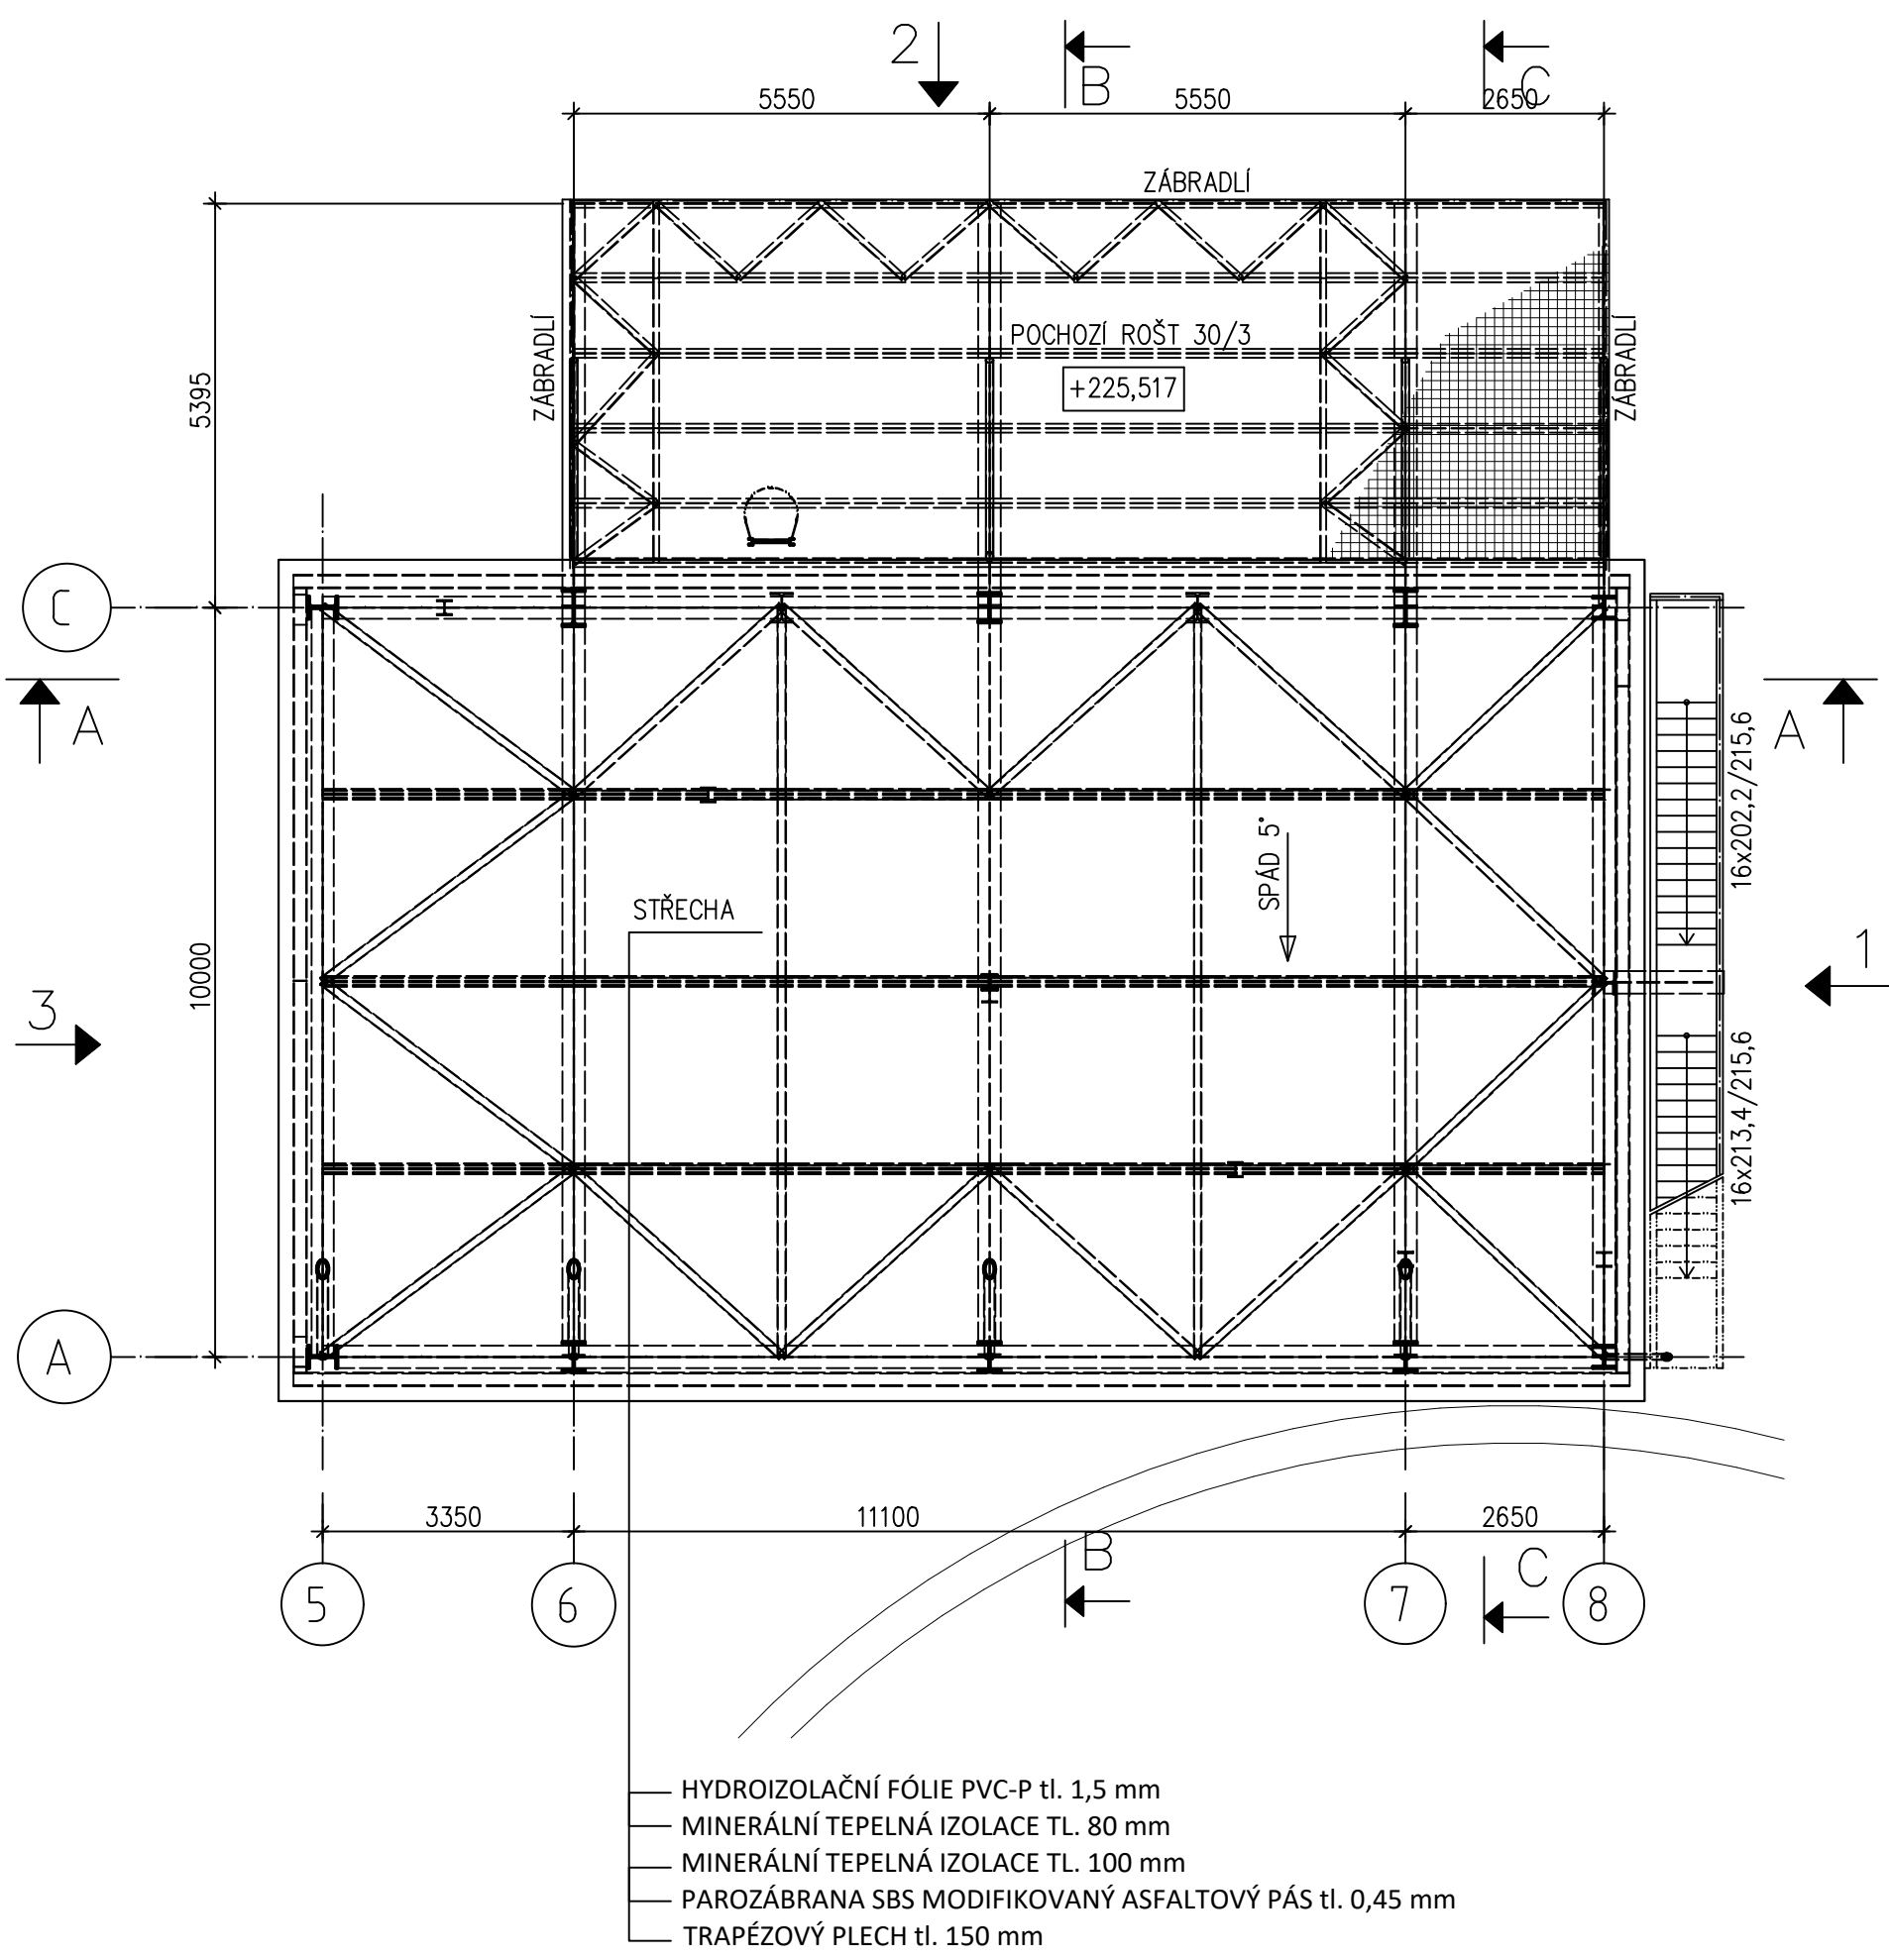

PŮDORYS PLOŠINY NAD STŘECHOU +229,055
M 1:100

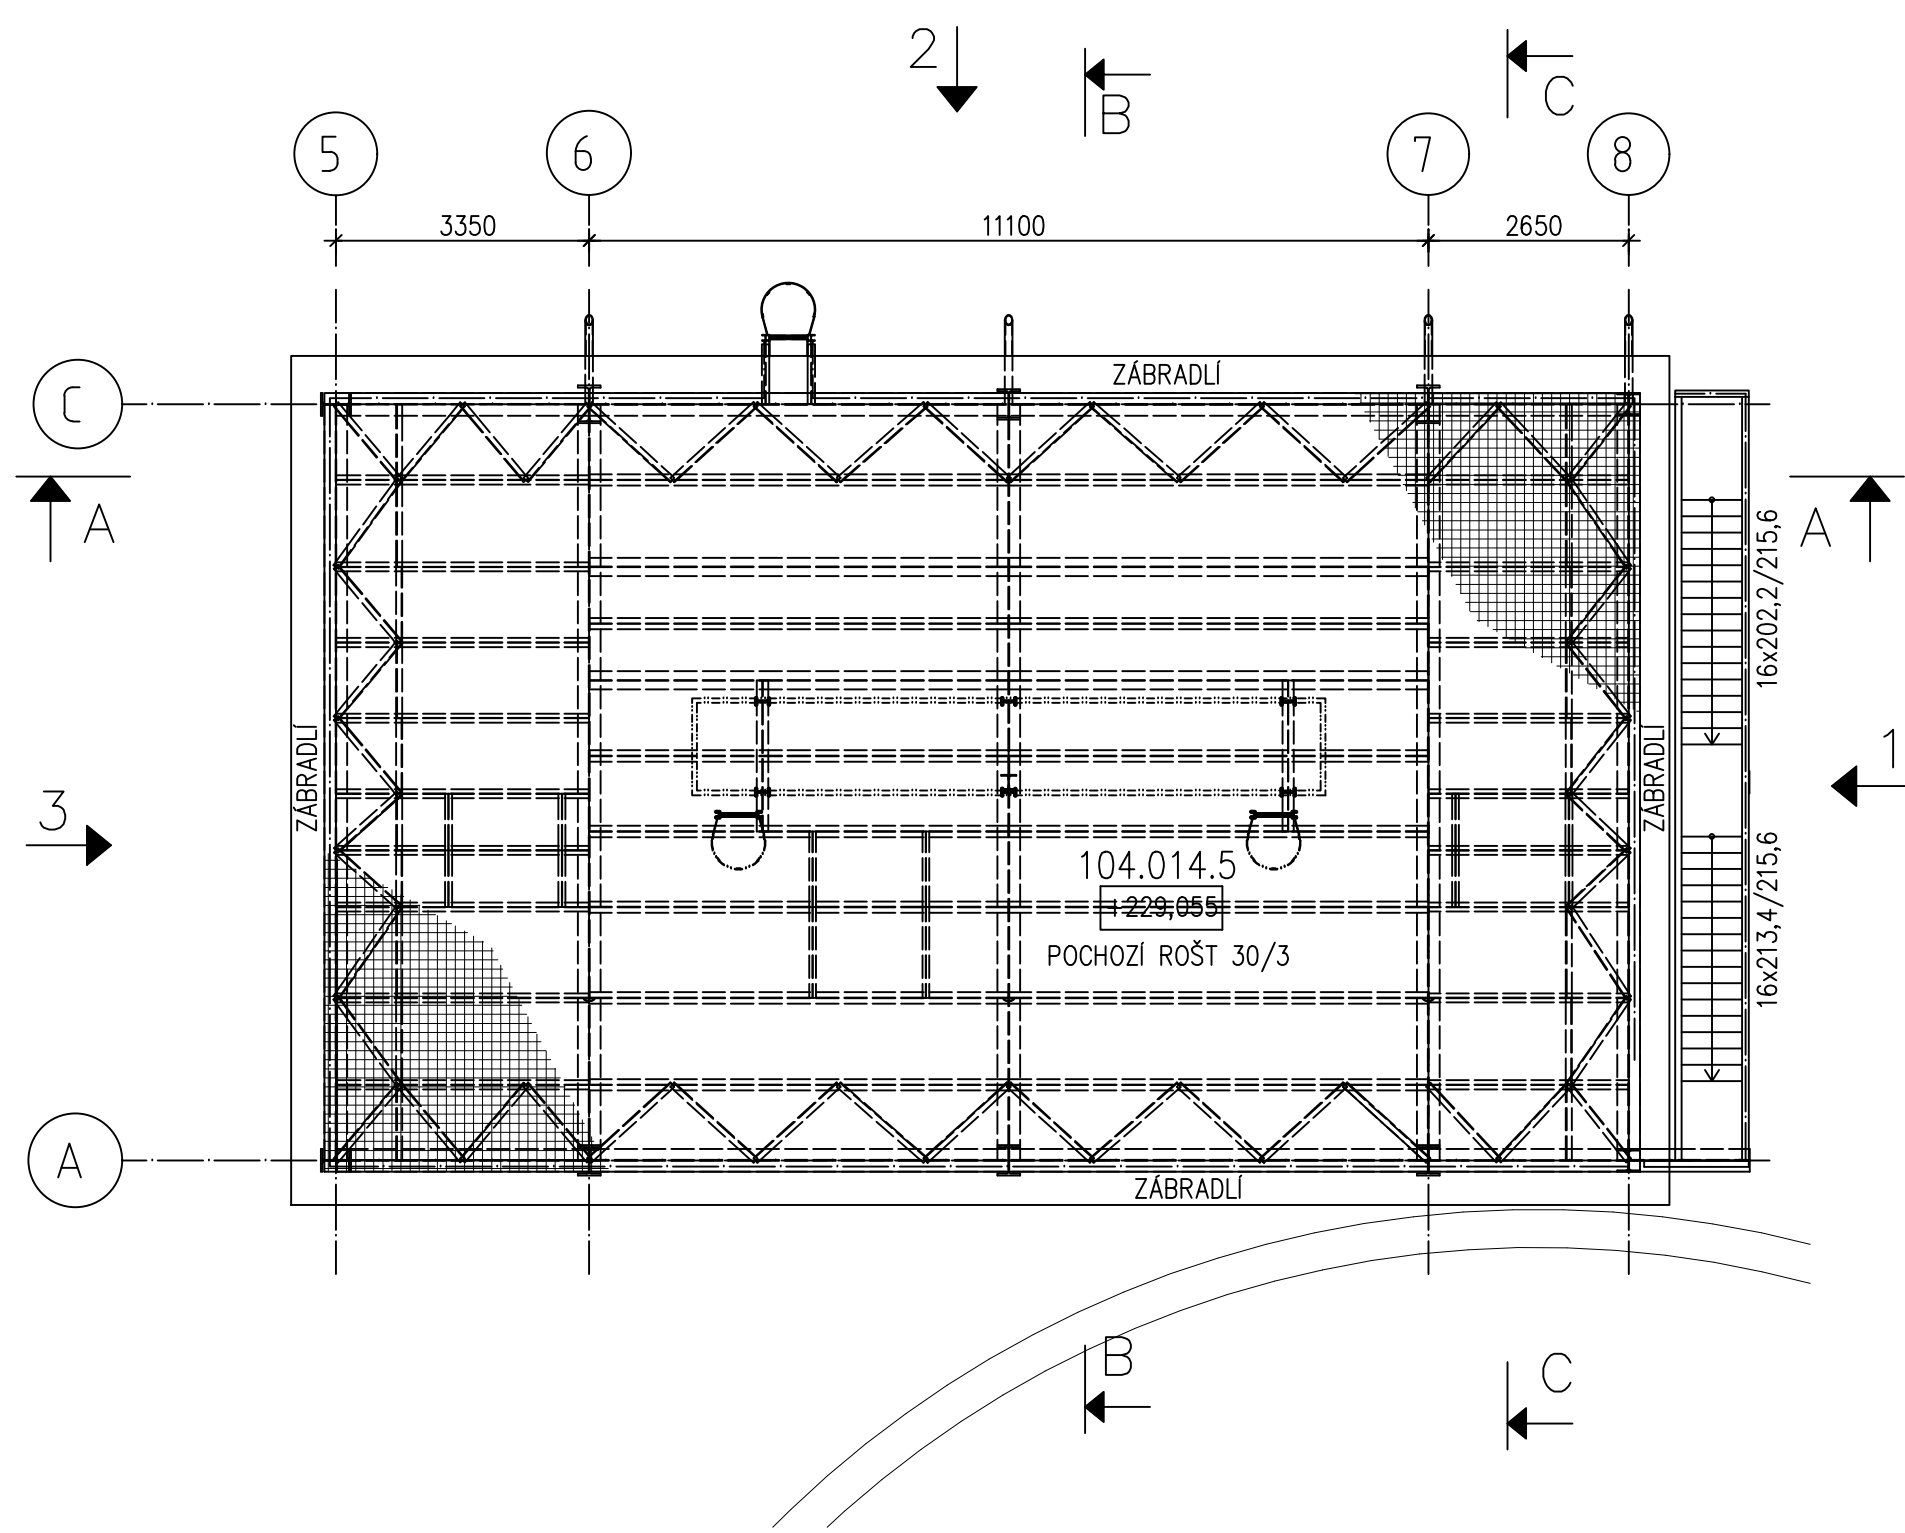

Tabulka místností -							
Číslo	Název	Plocha	Druh podlahy	Pevnost stěn	Pevnost stropu	Světlost výška	
104.014.2	PV4 - PŘÍZEMÍ	198,2 m²	BETON. PODLAHA	-	-	-	-
104.014.3	PV4 - 1NP	198,2 m²	PLECH	-	-	-	-
104.014.4	PV4 - 2NP	198,2 m²	PLECH	-	-	-	-
104.014.5	PV4 - STŘECHA	179,2 m²	POROROST	-	-	-	-
Celkový součet:		x m²					

SCHEMA OBJEKTU S0104

