POHLED A- PODÉLNÝ POHLED NA MOST
M 1:100

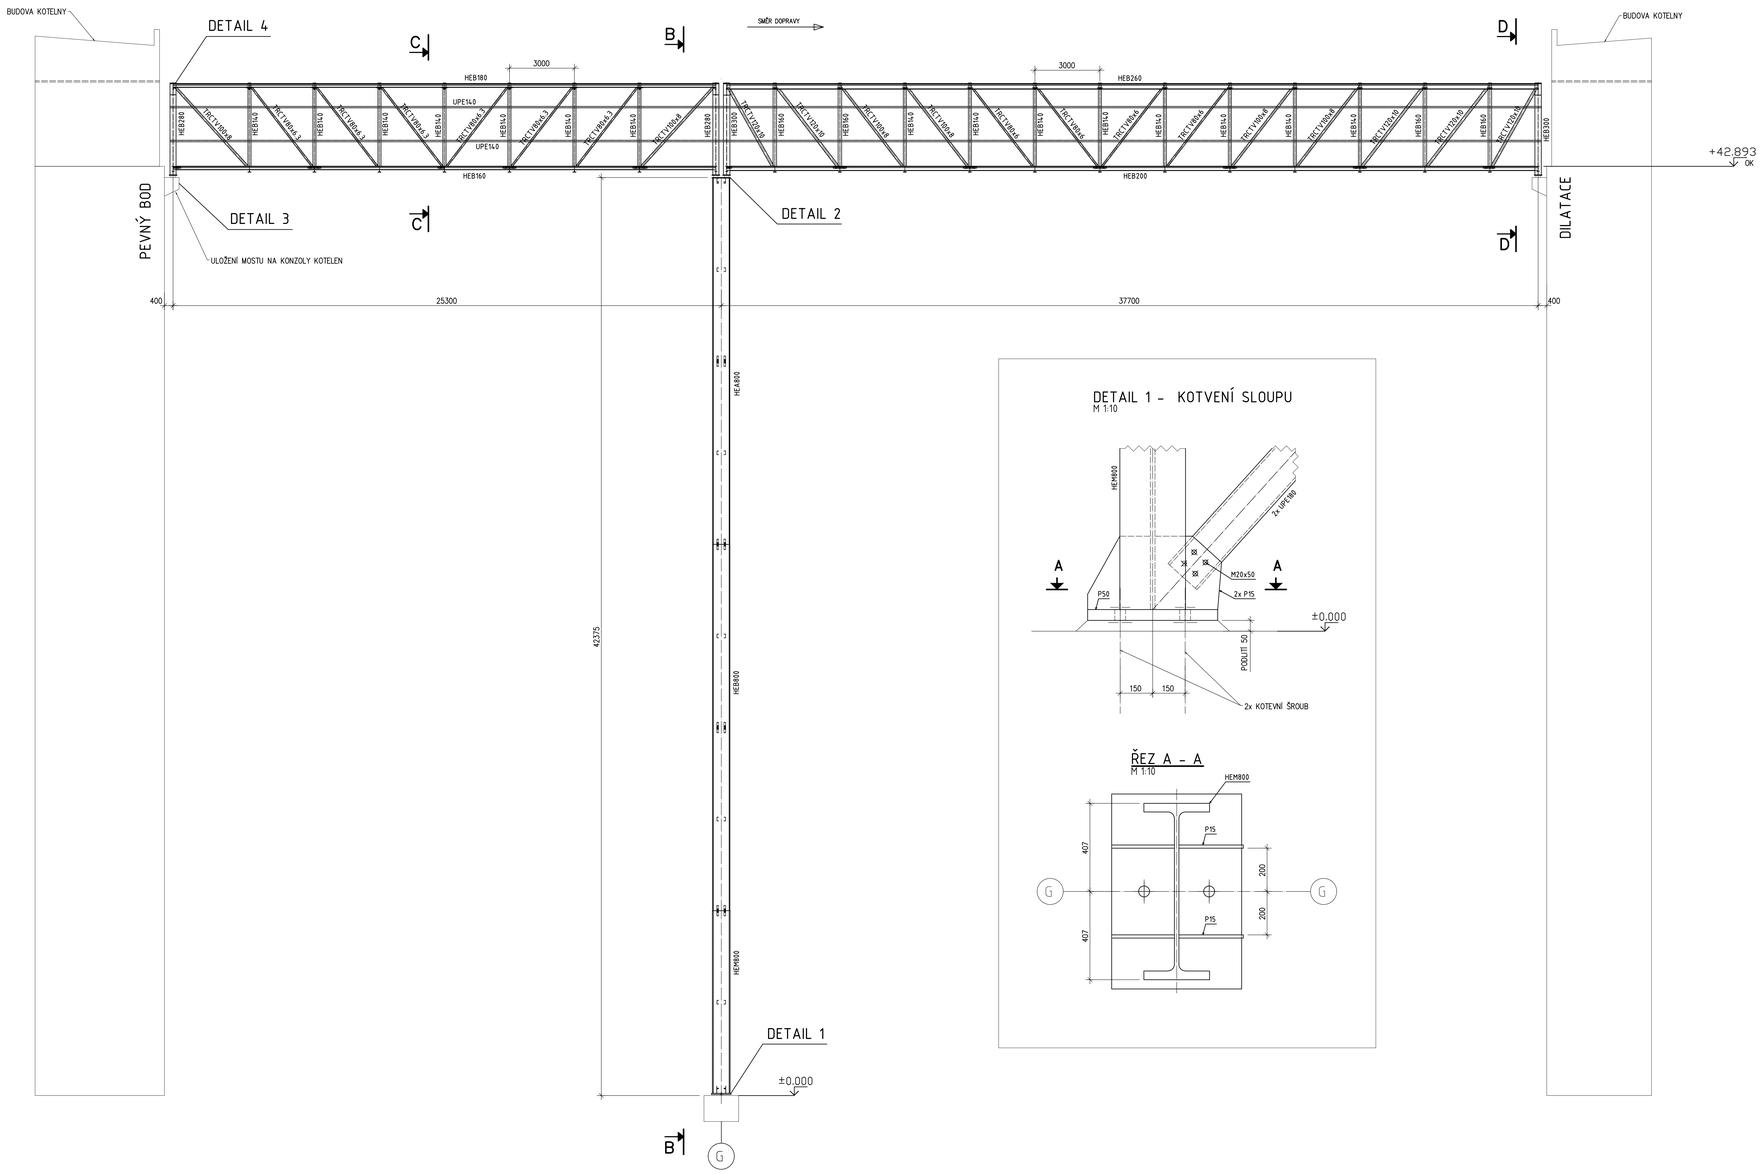

DETAIL 1 - KOTVENÍ SLOUPU
M 1:10

ŘEZ A - A
M 1:10

ŘEZ B-B
1:100

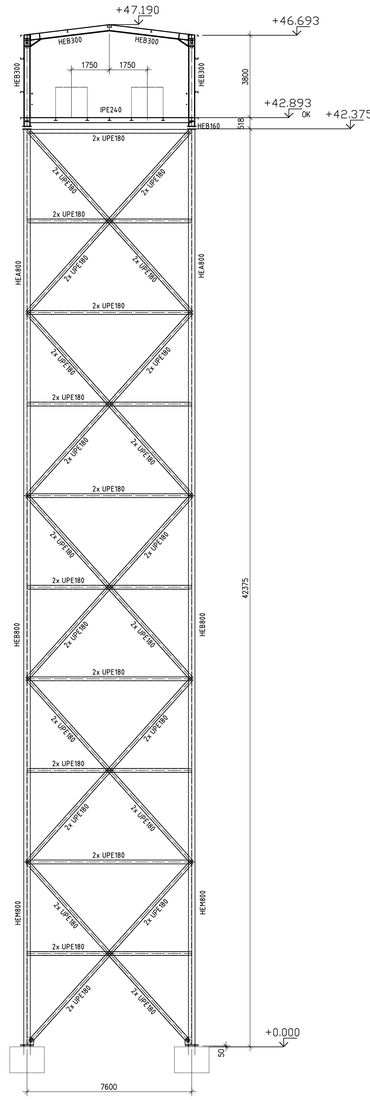

DETAIL 2 - ULOŽENÍ MOSTŮ NA SLOUP
1:10

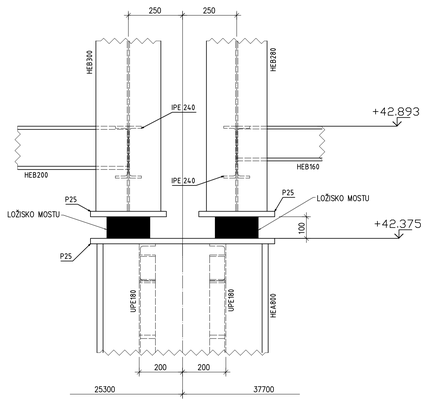

DETAIL 3 - ULOŽENÍ MOSTU NA KONZOLE KOTELNY
M1:10

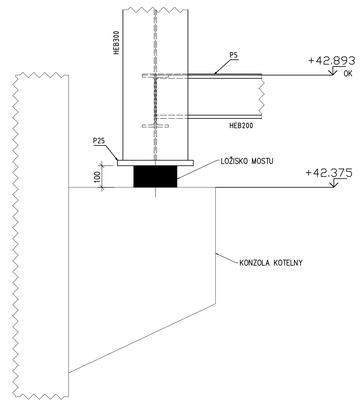

DETAIL 4 - RÁMOVÝ ROH ČELNÍHO RÁMU MOSTU
M1:10

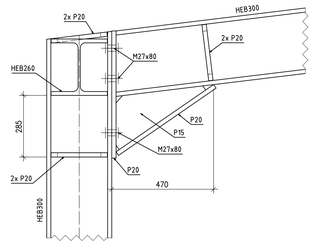

AXONOMETRIE
M 1:500

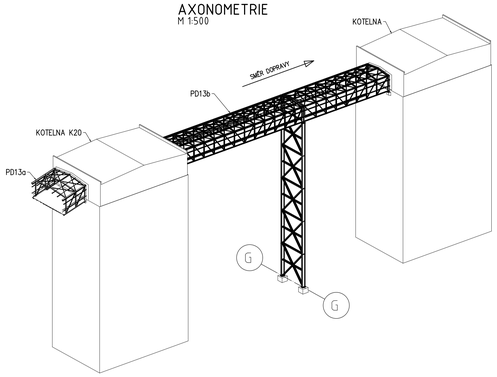

SO104	±0,000 = +211.000

POZNÁMKY:

Specifikace provedení:
Výrobní třída EXC2 dle EN1090-2.
Obecné tolerance dle EN 1090-2.
Funkční tolerance dle EN13920.

Materiálové specifikace:
Konstrukční ocel S355.
Konstrukce žárově zinkována dle EN ISO 1461.
Šrouby, matice a podložky: žárově zinkovány, třída pevnosti 8.8.
Kategorie šroubových spojů: A a D dle EN 1993-1-8.

PROJEKTANT: VHSC
VH Steel and Construction s.r.o.
Sherlíkova 5
301 00 Plzeň 3
www.vhsc.cz
VYPRACOVAL: Pavel Drážděl
KONTROLOVAL A ZODPOVĚDÁ: Ing. Hošman Ph.D

AFRY
Magistrů 1275/13
140 00 Praha 4, Michle
ZAKÁZKOVÉ ČÍSLO: 0404121
ZPRACOVÁNÍ: DOKUMENTACE DSP
DATUM: 12/2023

AKCE: MODERNIZACE TEPLÁRNY MLADÁ BOLESLAV
DOKUMENTACE PRO VYDÁNÍ STAVEBNÍHO POVOLENÍ
MĚŘÍTKO: 1:100
OBJEKT: SO104 Doprava dřevní štěpky do kotelen
POČET AK: 16
Most PD13b
REVIZE: 0
Řezy, detaily
HIP: Ing. Urbánek
KONTROLOVAL A ZODPOVĚDÁ:
ARCHIVNÍ ČÍSLO: S404721-DS104-252
LIST: