


Nárys hromosvodní soustavy na chrámu PORTA COELI v Předklášteří

příloha 1

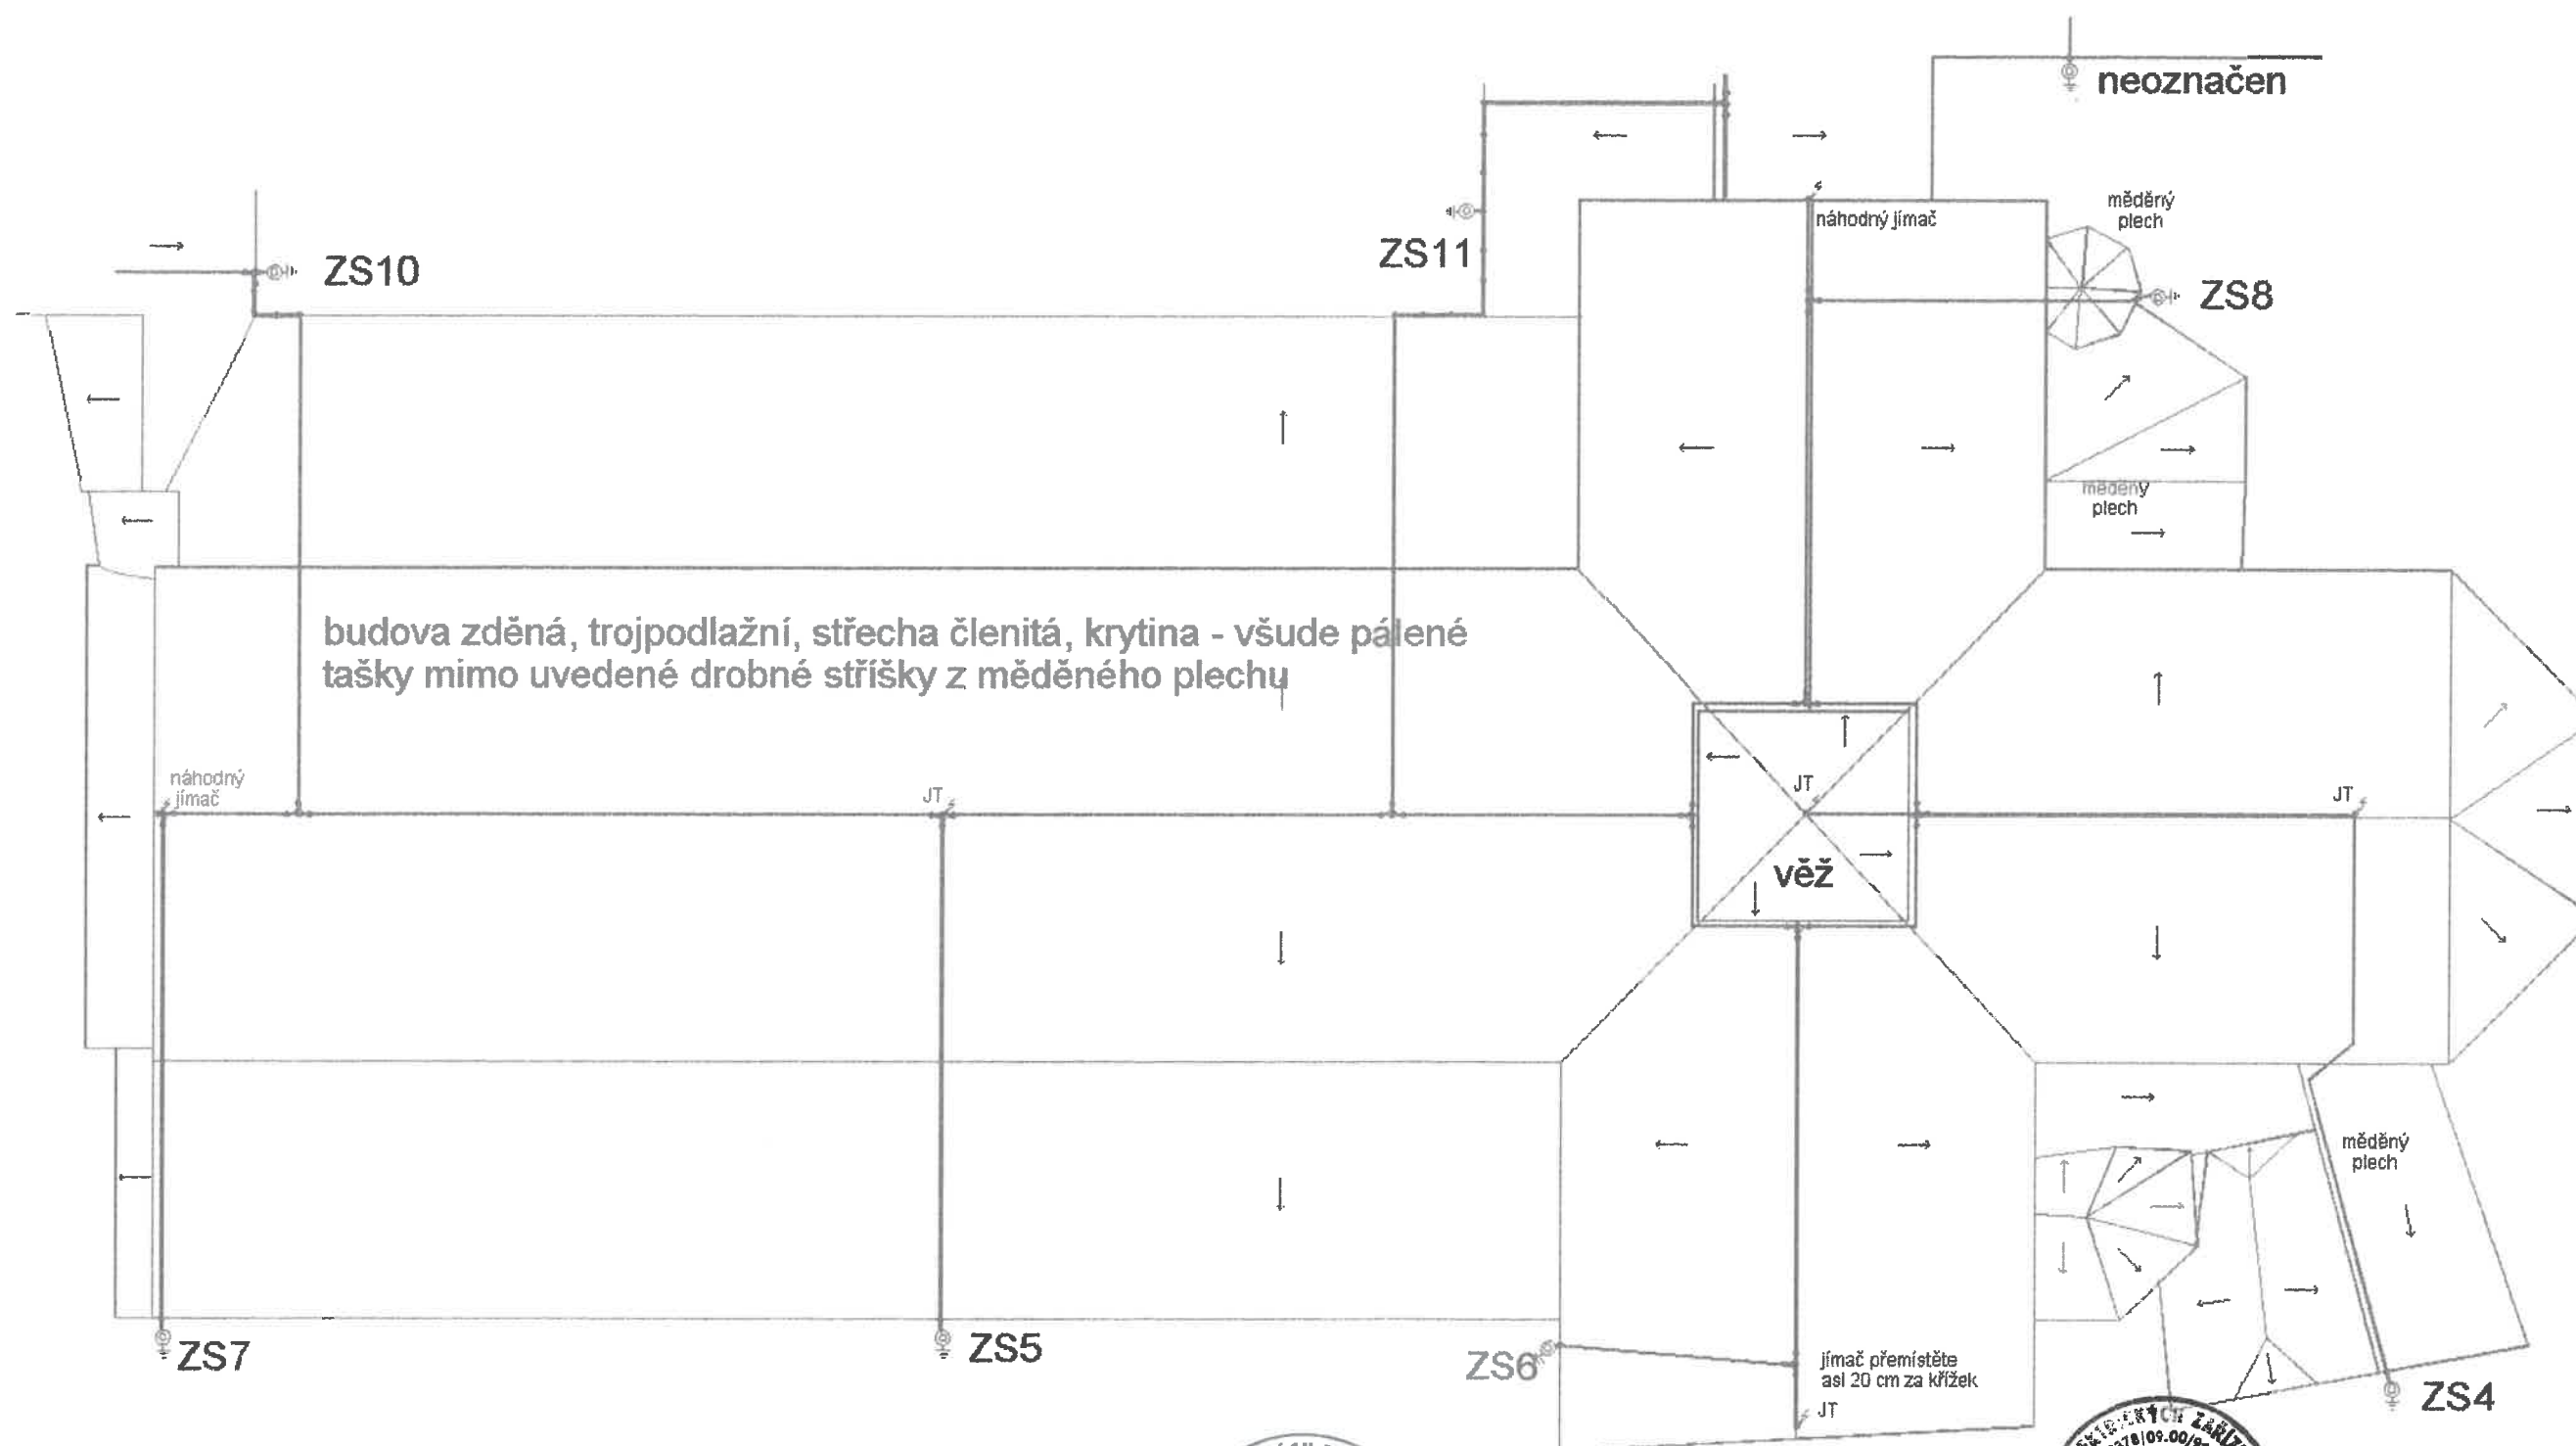

Červenec 1997, vypracoval:



05/45217080

