
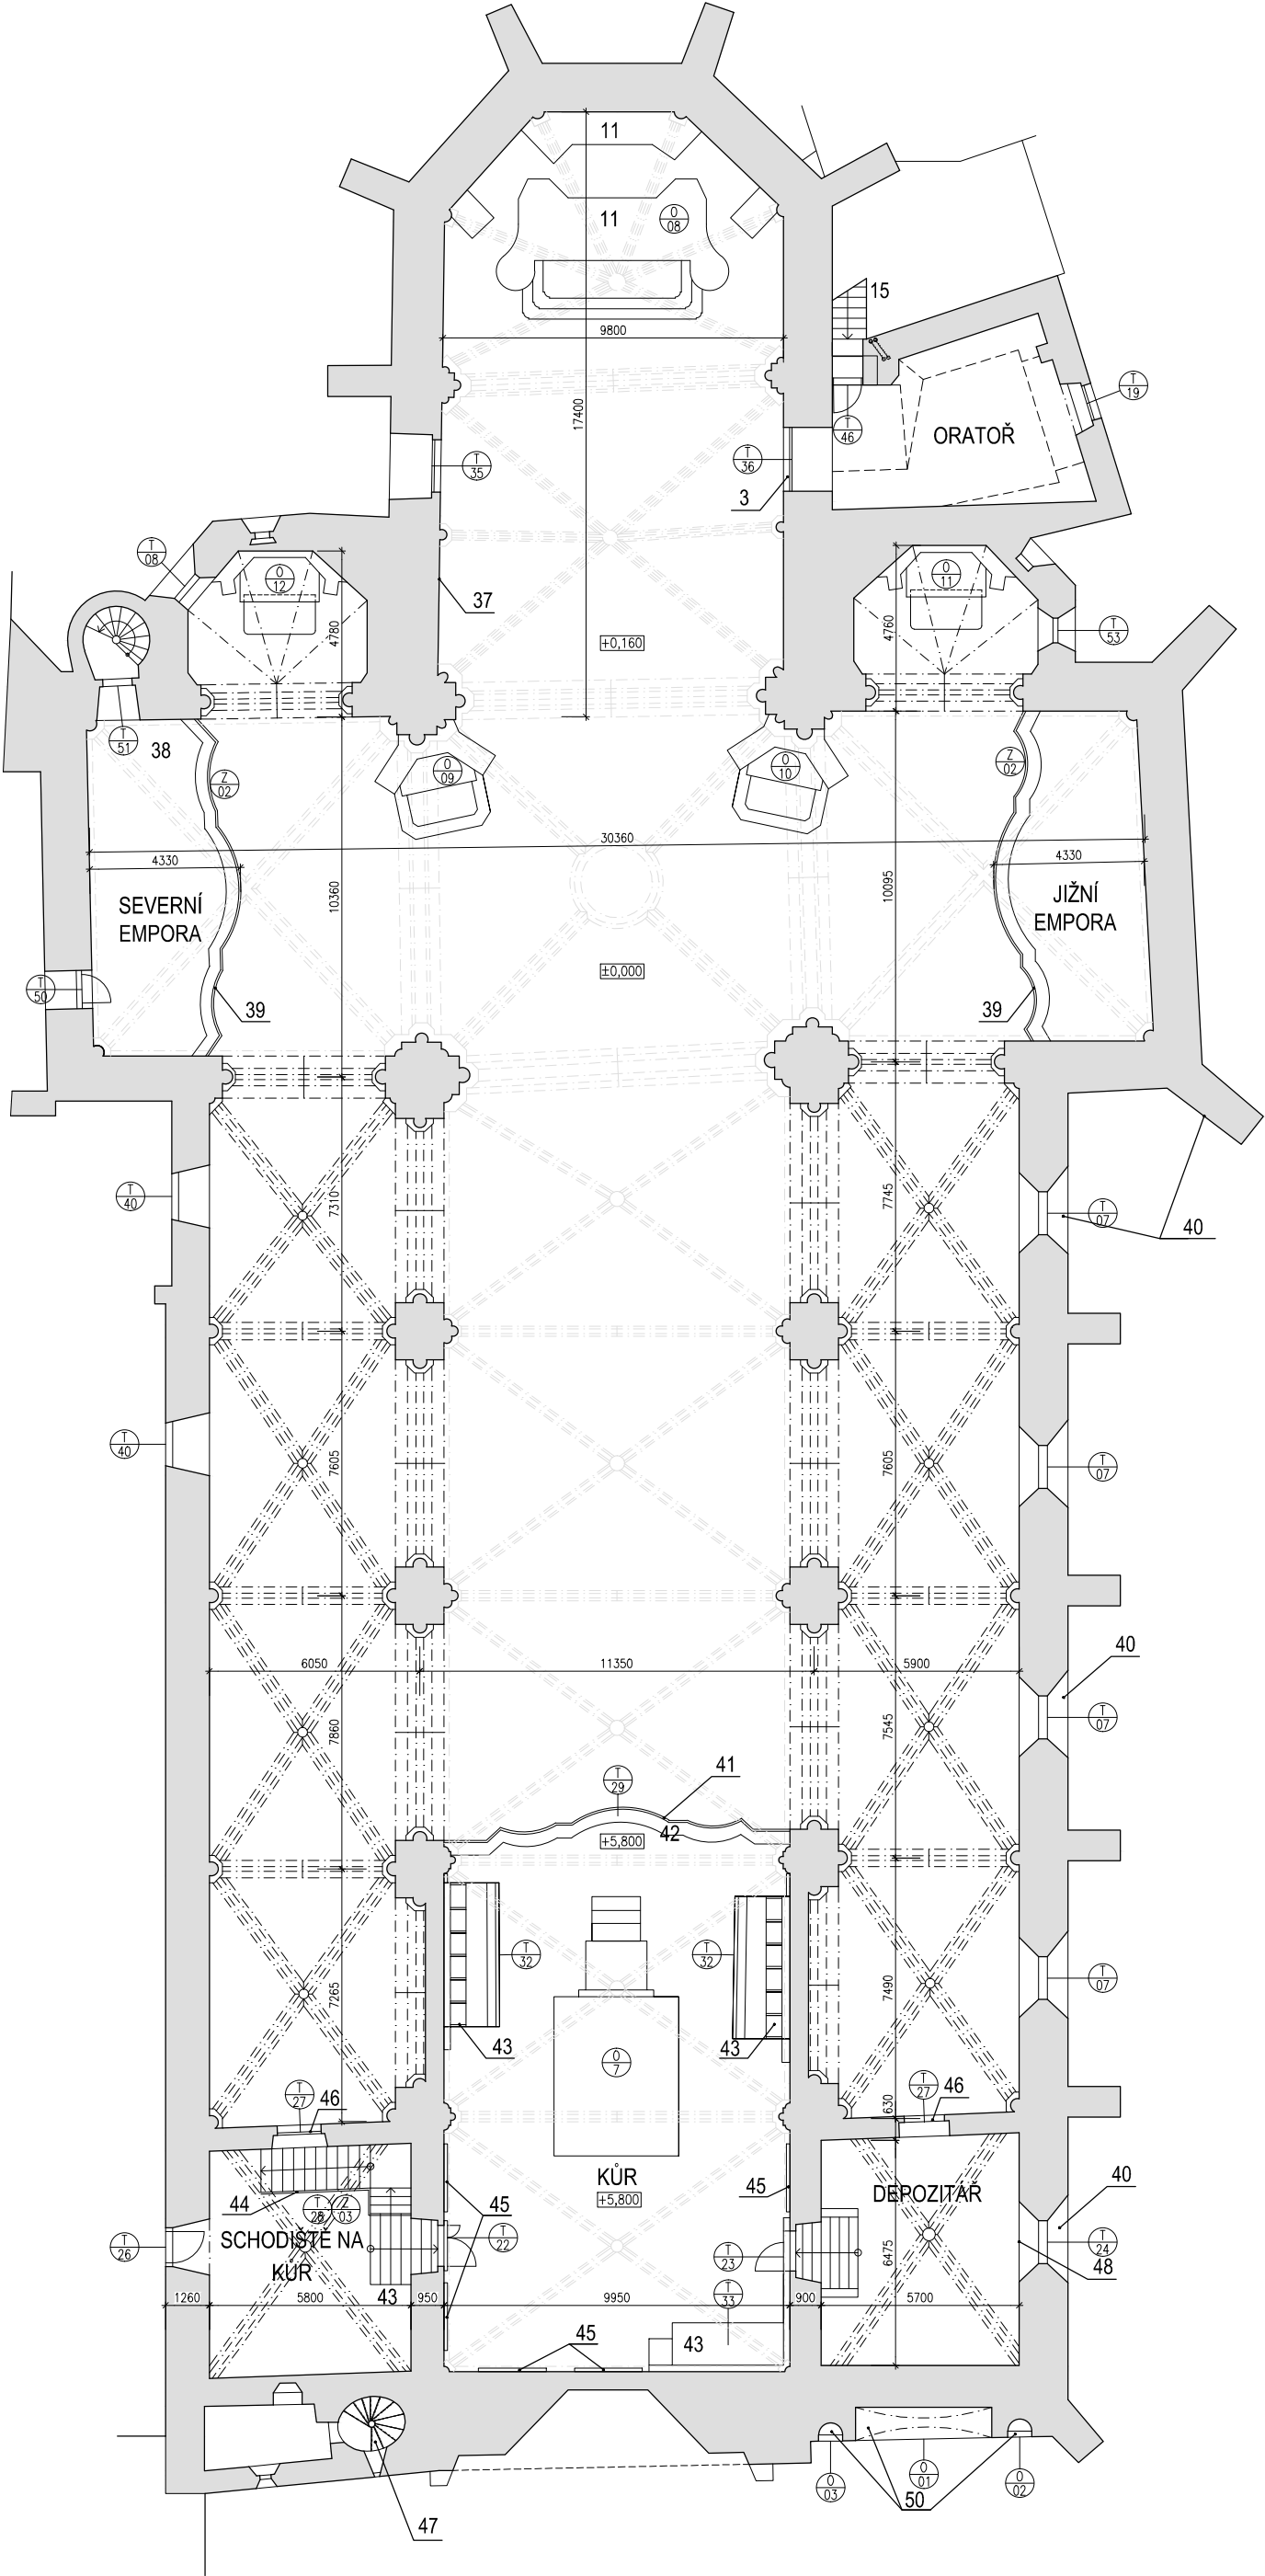


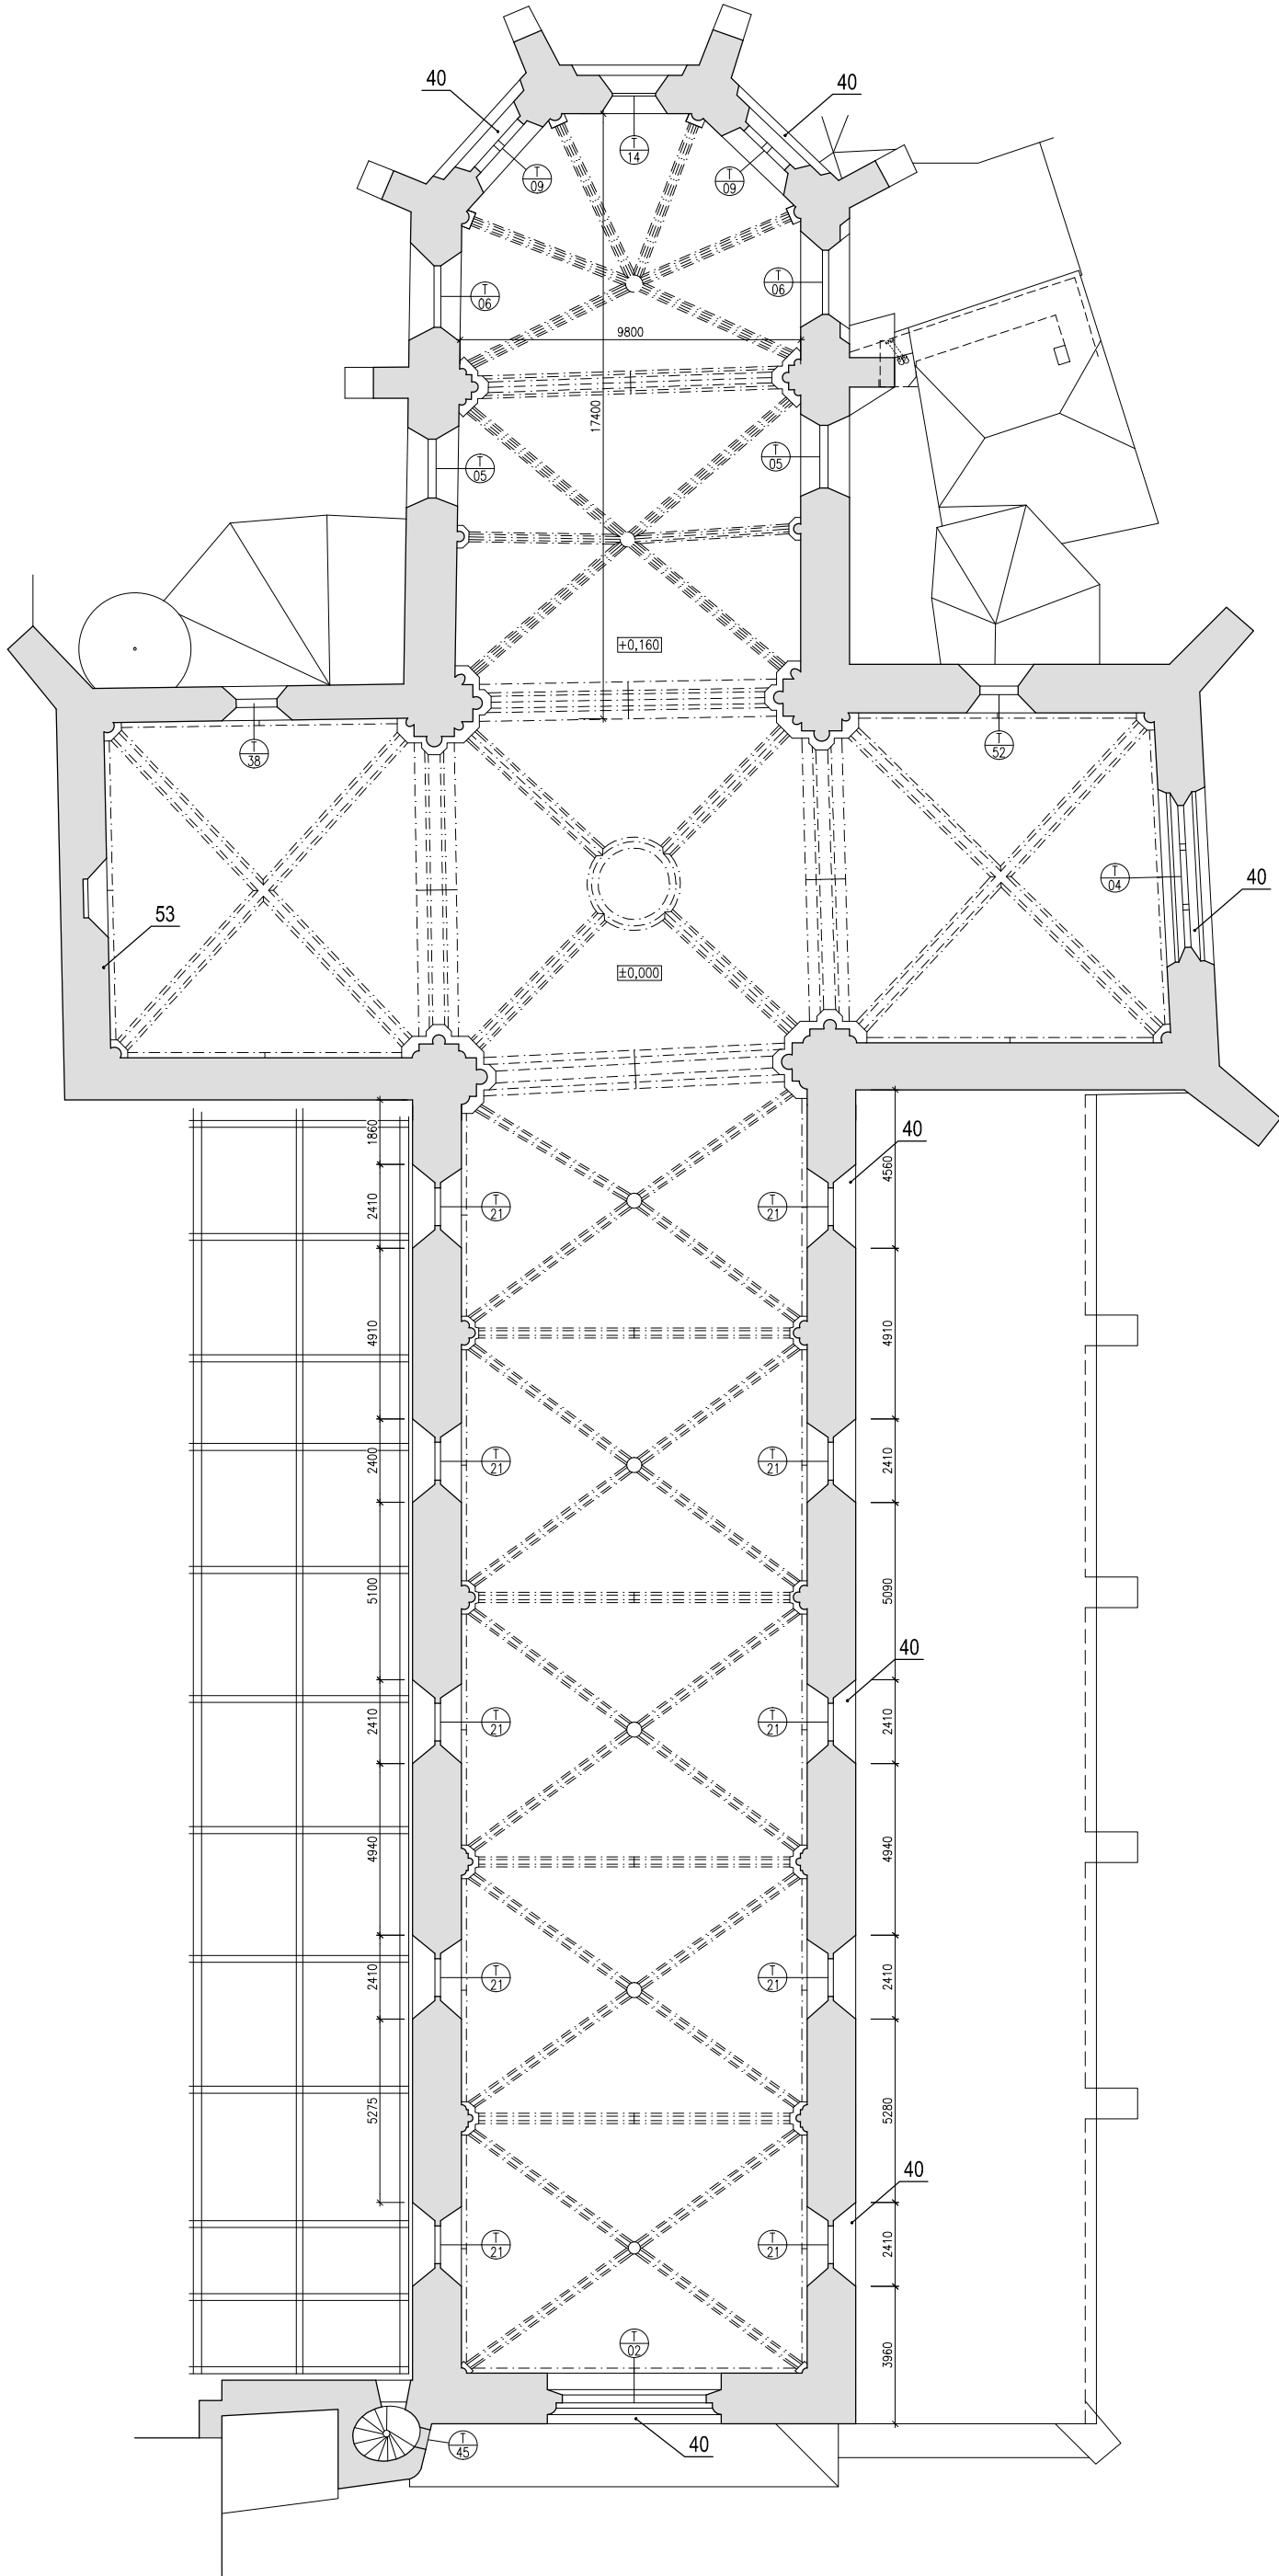

POZNÁMKY:

- bude provedena kompletní výmalba interiéru kostela, která je blíže popisována v návrhu restaurátorských prací "interiér - stratigrafie"
- kompletní oprava krovů a střech včetně zvonice (dále řešeno v části "oprava krovu". Projekt řeší i zesílení zvonové stolice pro případné osazení druhého zvonu.
- opravy omítek soklové části zdiva interiéru i exteriéru, které jsou schématicky vyznačeny v jednotlivých řezech jsou důkladnější ve výkrese "schéma oprav omítek"
- projekt řeší opravu a rozšíření elektroosmotického systému západní stěny kostela více ve výkrese "schéma oprav omítek"
- stávající venkovní omítky budou v maximální míře bez zásahů. Dojde jen k lokálním úpravám (nejčastěji v místě styku kamenných opěráků, podokapních říms a podobně. Při nutných opravách omítek musí být respektována jejich původní struktura a práce prováděny tak, aby doplnění novými omítkami nebylo patrné ani v materiálu ani řemeslném provedení.
- veškeré plochy fasády kostela a sakristie budou opatřeny novým fasádním nátěrem
- doplnění exteriérových omítek ze severní strany kostela nad křížovou chodbou a na štítu severní příčné lodi
- restaurování všech kamenných prvků exteriéru
- v rámci kostela bude provedena kompletní elektroinstalace včetně nového osvětlení celého kostela. Návrh osvětlení a elektroinstalace je blíže upřesněn v části "elektroinstalace" a "osvětlení"
- stávající hromosvody a dešťové svody budou demontovány a zpětně osazeny
- nedílnou součástí projektu jsou jednotlivé restaurátorské záměry
- stavební výkresy včetně detailů a restaurátorských záměrů tvoří vzájemně se prodávající a provázaný celek. Jakékoli odchylky od projektu nebo nejednotnost v dílčích částech projektu je nutno neprodleně konzultovat s projektantem.

LEGENDA ÚPRAV

1/	dvorek, vykácení náletu, obnova trávníku, doplnění okapových chodníků
2/	celkové restaurování hlavního oltáře
3/	repose okenních výplní (dle výpisu PSV)
4/	nové elektrické vytápění (el. přímotopy)
5/	nová dlažba, prodyšná (cihelná do pisku), 5a - nová keramická dlažba na WC
6/	nová toaleta místo provizorního suchého wc
7/	nové kamenné schody (za stávající betonové)
8/	nové rozvaděče (v rámci celkové opravy elektroinstalace)
9/	repasování a obnova historického umyvadla
10/	restaurování chorových lavic
11/	- viz. bod č.2
12/	ošetření kruhového dřevěného schodiště na severní empore - vodou ředitelnou lazurou, 2x nátěr
13/	odstranění mřížky dělicí presbytář
14/	oprava stávajících omítek (viz. výkres opravy omítek)
15/	repose schodiště do oratoře
16/	zpovědnice, 16 a/ - příprava pro elektrické vytápění
17/	repose vstupních dveří a mříže jižního portálu (T/04)
18/	restaurování kazatelny
19/	restaurování křtitelnice
20/	repose dveří a kamenného portálu do klauzury (T/41)
21/	restaurování kostelních lavic
22/	osazení náhrobního kamene z předsíně do jižní lodě
23/	restaurování kamenných článků soklu
24/	oprava okapového chodníku
25/	nové dveře na kůr dle dveří ze zádveří - T10
26/	repose zábradlí
27/	repasovaná příčka zádveří s novou mříží
28/	stávající náhrobní kameny, 28a bude přemístěn - viz 22
29/	repose dveří - T11, T12, T13, T37, T50, T51
30/	přeskládání stávající cihelné dlažby + bezprašný nátěr
31/	mobilitní bezbariérová rampa
32/	repasování exteriérových dveří (T42, T43)
33/	restaurování vstupních dveří (T01, T17)
34/	revize restaurování portálu, údržba
35/	oprava vstupu a čistící zóny napojené na trativod
36/	výšková úprava terénu a kamenného chodníku
37/	výmalba baziliky
38/	ošetření a doplnění stávající podlahy severní empory
39/	zábradlí bočních empore (bez úprav)
40/	restaurování všech kamenných prvků exteriérových ostění a opěráků, bez ostění oken směřujících do krovu severní boční lodě
41/	restaurování dřevěného obkladu kůru
42/	restaurování dřevěného klekátko na kůru
43/	ošetření chorových lavic na kůru proti dřevokazným škůdcům - T32, T33, ošetření dveří T22 a T23, lavice v depozitáři a schodiště na kůr
44/	viz bod 26/
45/	možná místa prezentace - nové restaurovaných obrazů, případné prezentace v severní boční lodi kostela na místě stávajících dvou obrazů - obměna
46/	- repase okna bez mříže - T27
47/	repose schodiště, přeskládání cihelného schodiště, případné doplnění stupňů
48/	zasklení průhledu do depozitáře nad místností pro návštěvníky
49/	restaurování chorové lavice - viz bod 43/
50/	restaurování Getsemani na zápaní fasády (O 01-03)
51/	lokální vyspravení fasádní omítky
52/	lokální reprofilace římsy
53/	omítnutí rezného zdiva novou fasádní omítkou
54/	nový kamenný sokl sakristie

REVIZE C:



HLAVNÍ INŽENÝR PROJEKTU:
ING. ARCH. ZDENĚK BUREŠ

ZODPOVĚDNÝ PROJEKTANT:
ING. ARCH. ZDENĚK BUREŠ

PROJEKTANT:
ING. ARCH. PETR KLAŠKA

STAVBA:

OPRAVA KOSTELA NANEBEVZETÍ PANNY MARIE, NKP PŘEDKLÁŠTĚŘÍ
MÍSTO: klášter Porta Coeli, parcela číslo: st.1, katastrální území Předklášteří (767492)
INVESTOR: Římskokatolická farnost Předklášteří
Ondřejova 1062, 686 02 Předklášteří


STUPĚŇ:

DOKUMENTACE PRO OHLÁŠENÍ
ČÁST: D.1.1.- ARCHITEKTONICKO A STAVEBNÍ ŘEŠENÍ

VÝKRES:

PŮDORYSY KŮRU A KLENEB

DATUM:

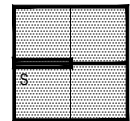

SYMAHC.CO.L.HIGH
TAUBSIEVOVA 21, 618 00, BRNO
TEL: +420 77 188 921
WWW.ARCH77.CZ

VÝKRES:

PŮDORYSY KŮRU A KLENEB

DATE:

02/2017

SCALE:

1:200

DRAWING:

03