




REZ PODÉLNÝ V OSE HLAVNÍ LODĚ, POHLED SEVERNÍ

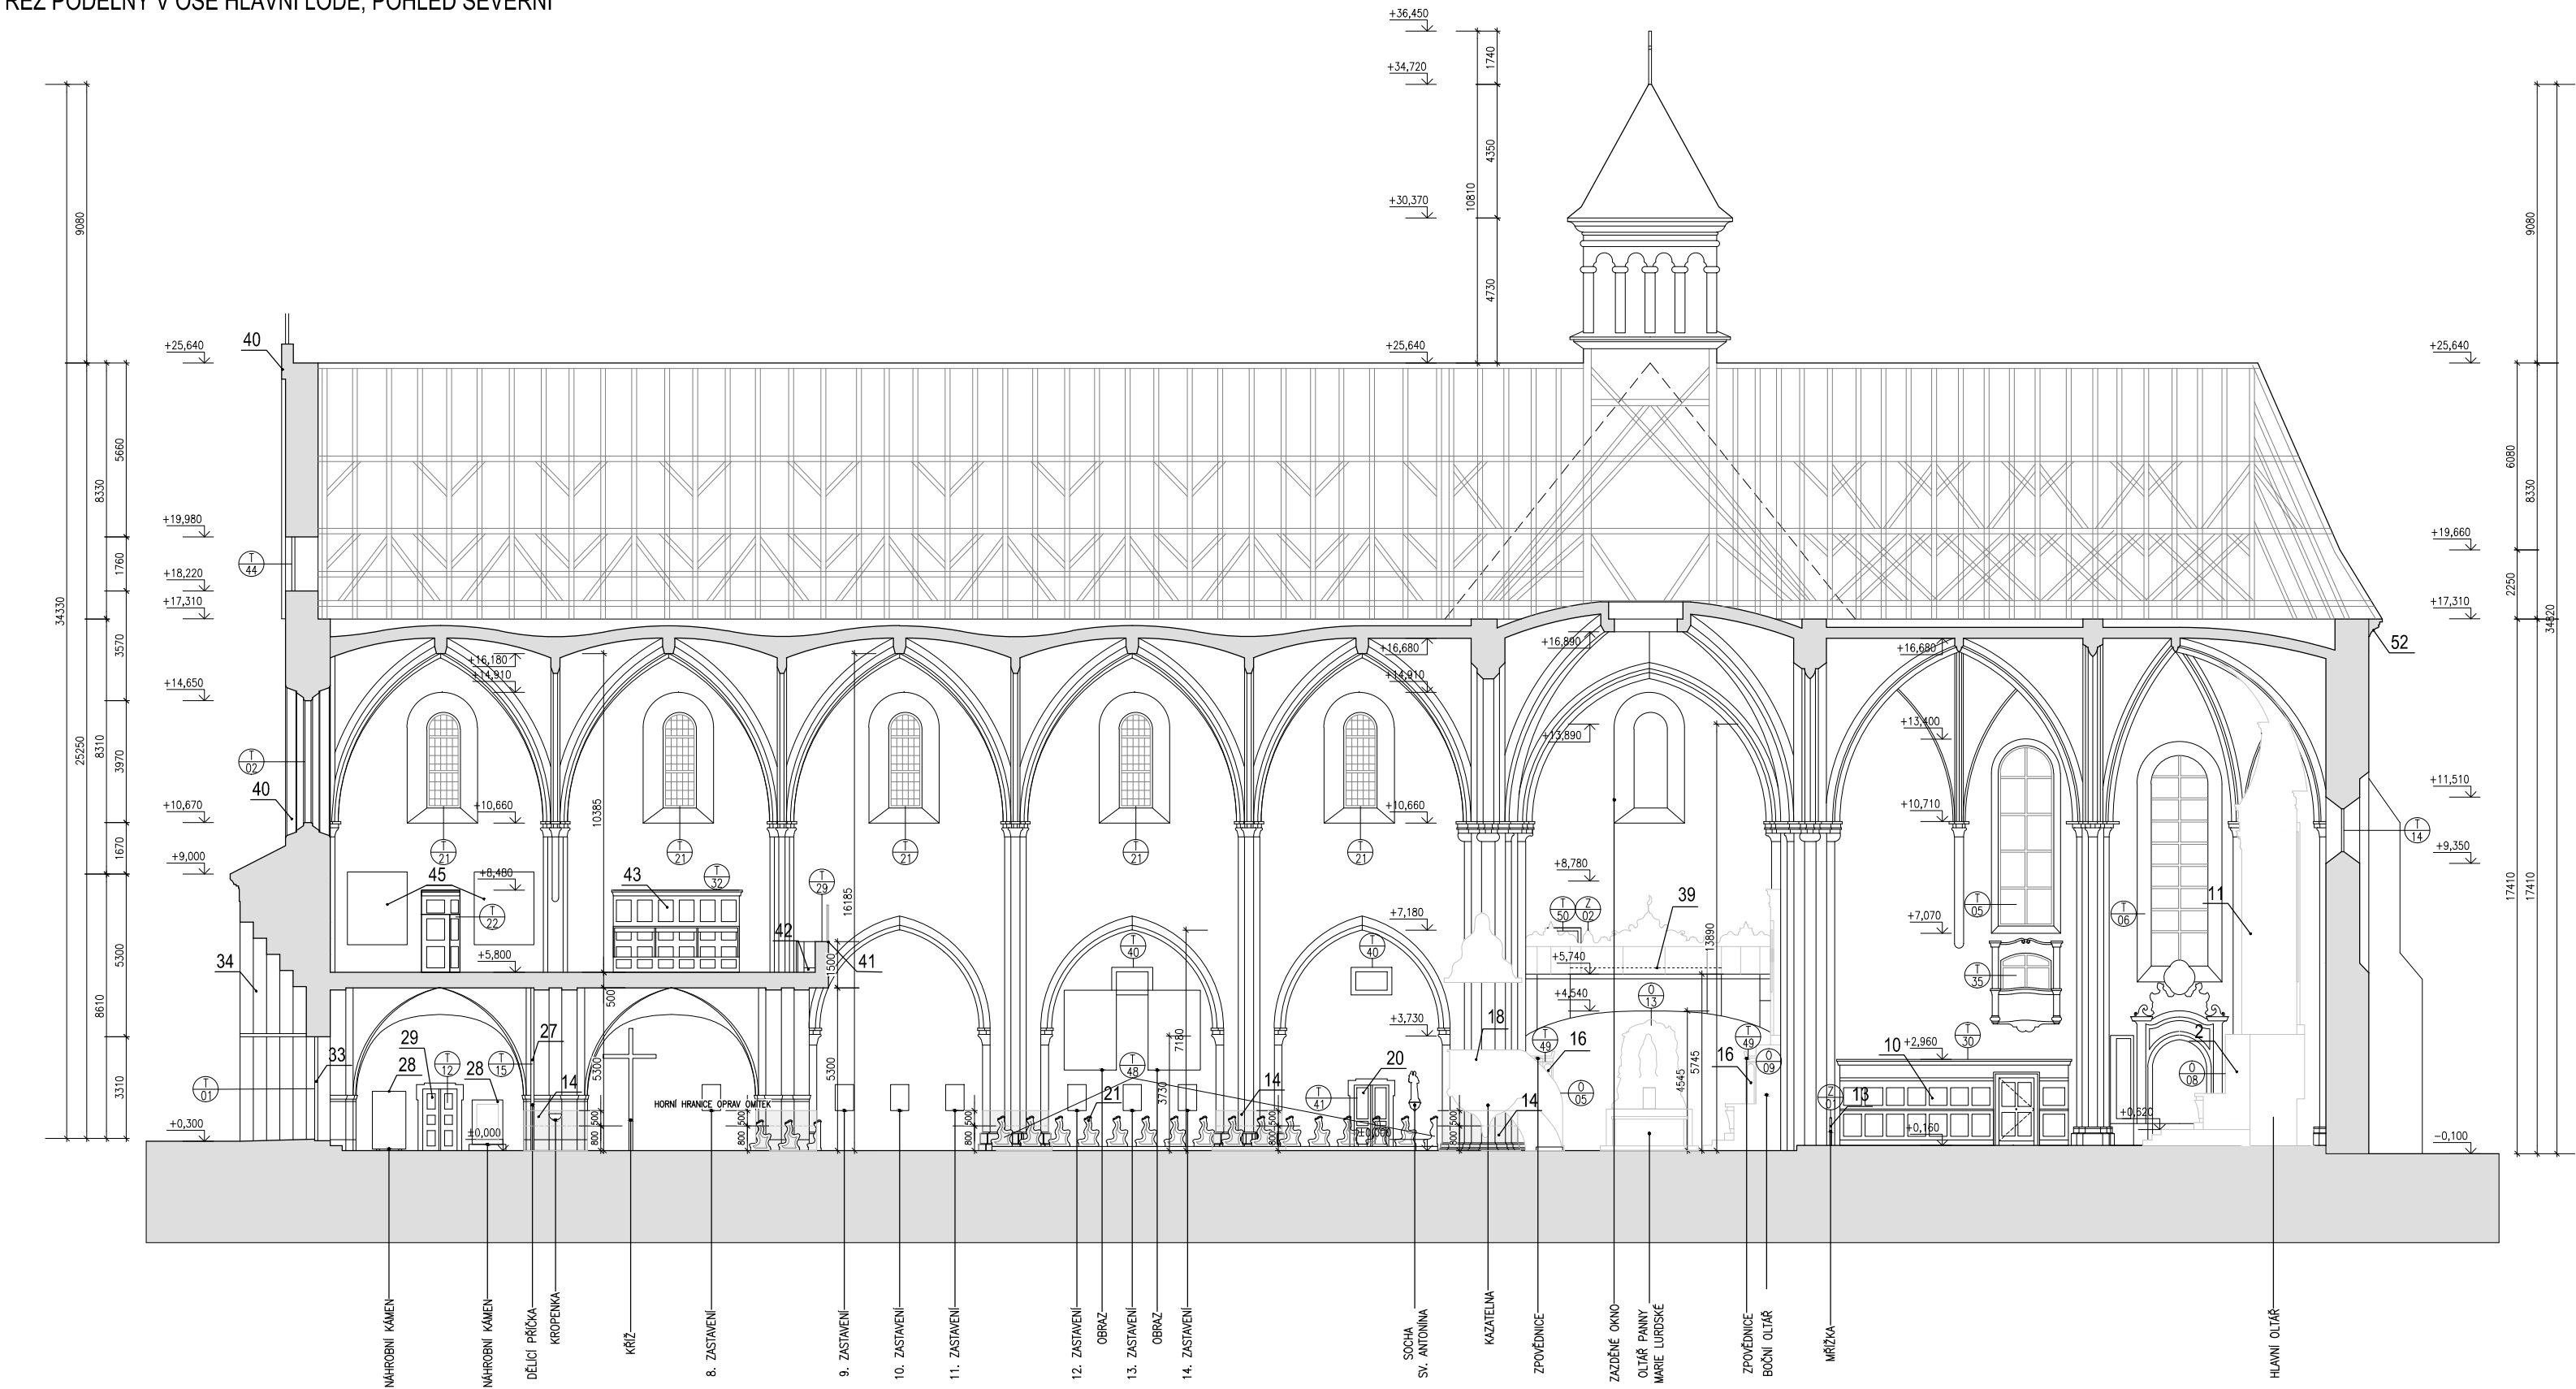


REZ PŘÍČNÝ V TRANSEPTU

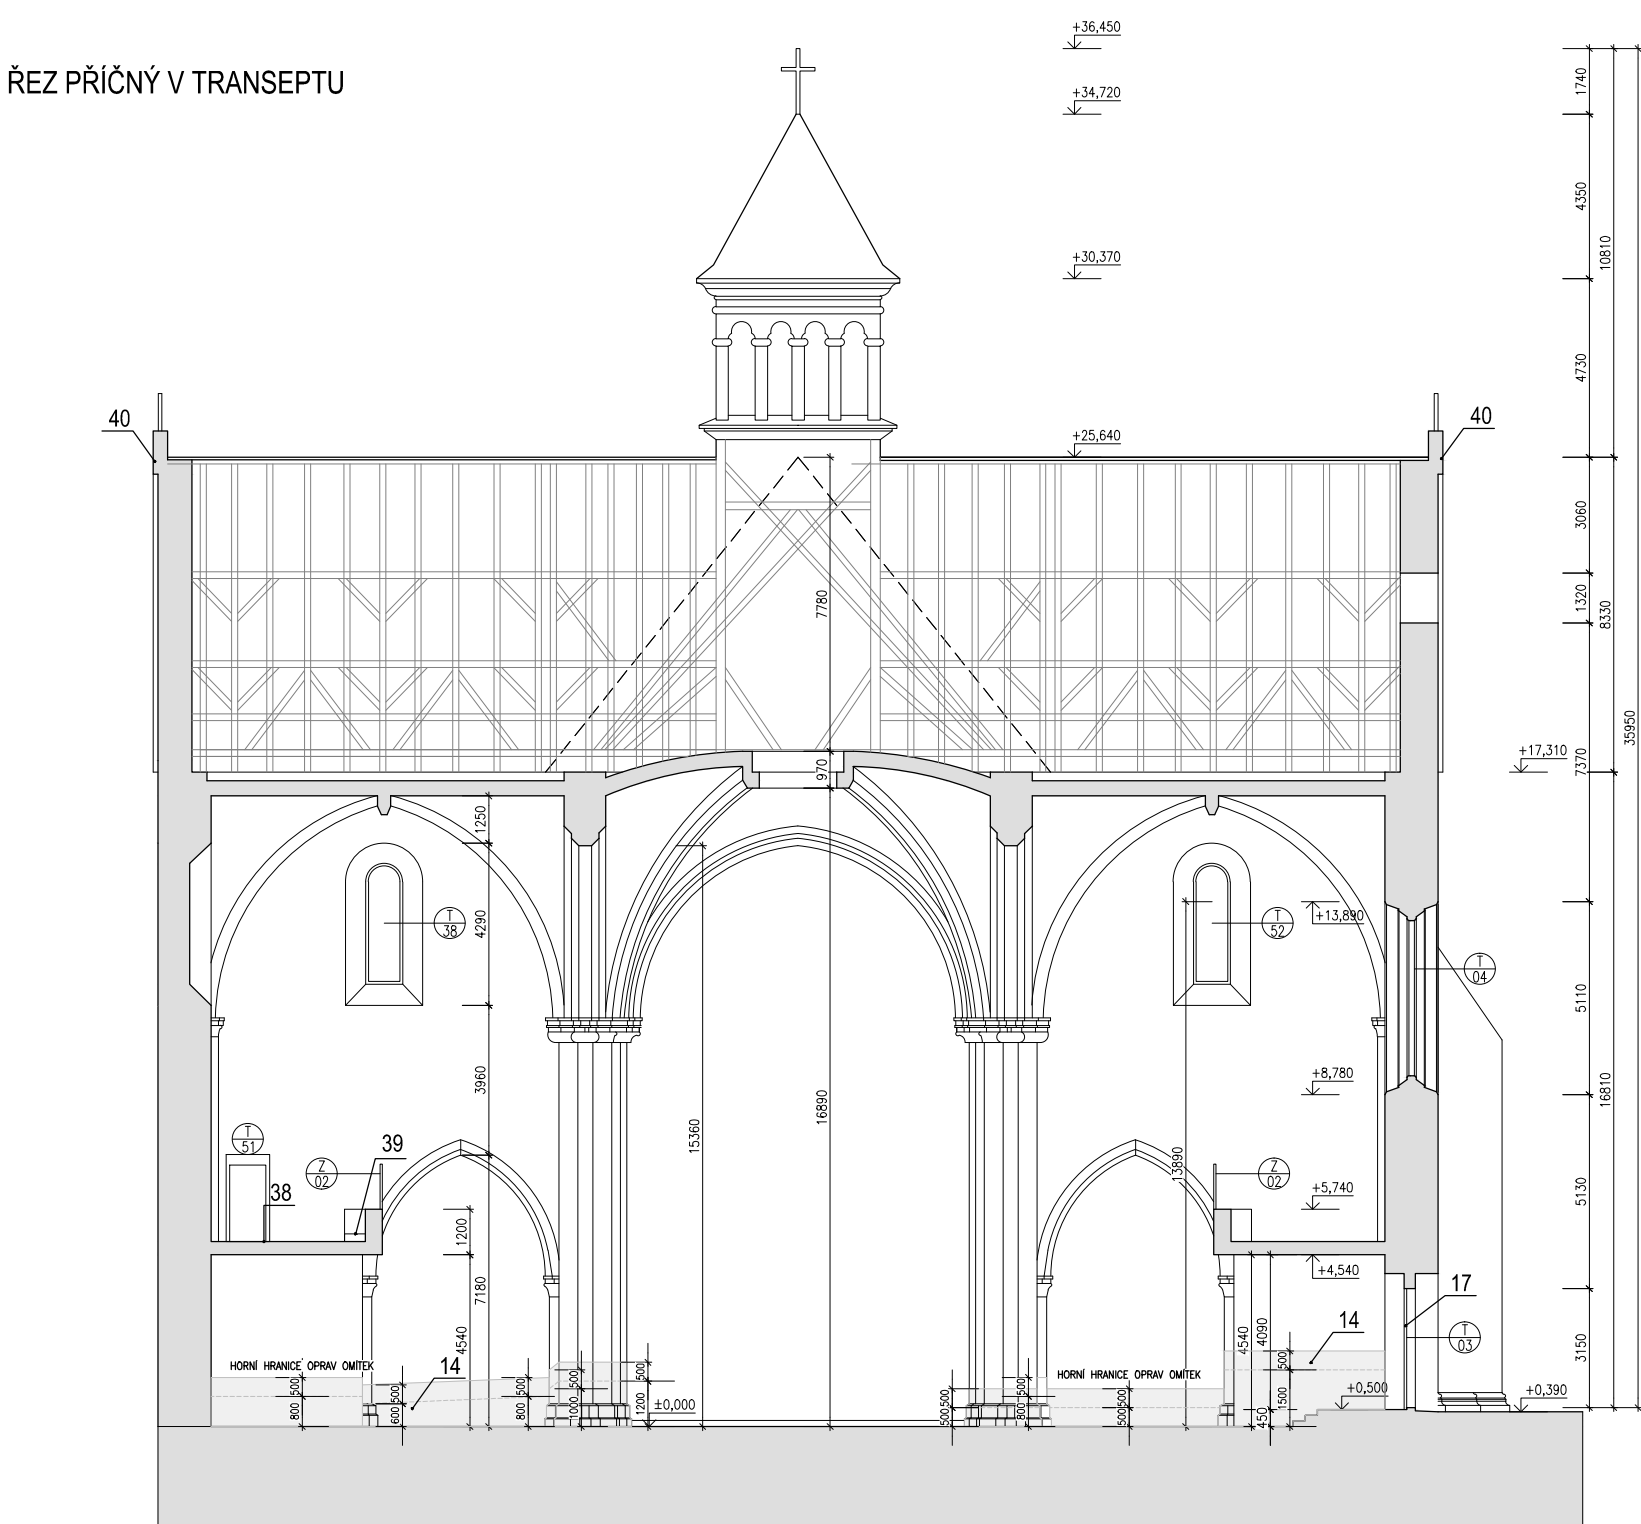


REZ PODÉLNÝ SEVERNÍ BOČNÍ LODI

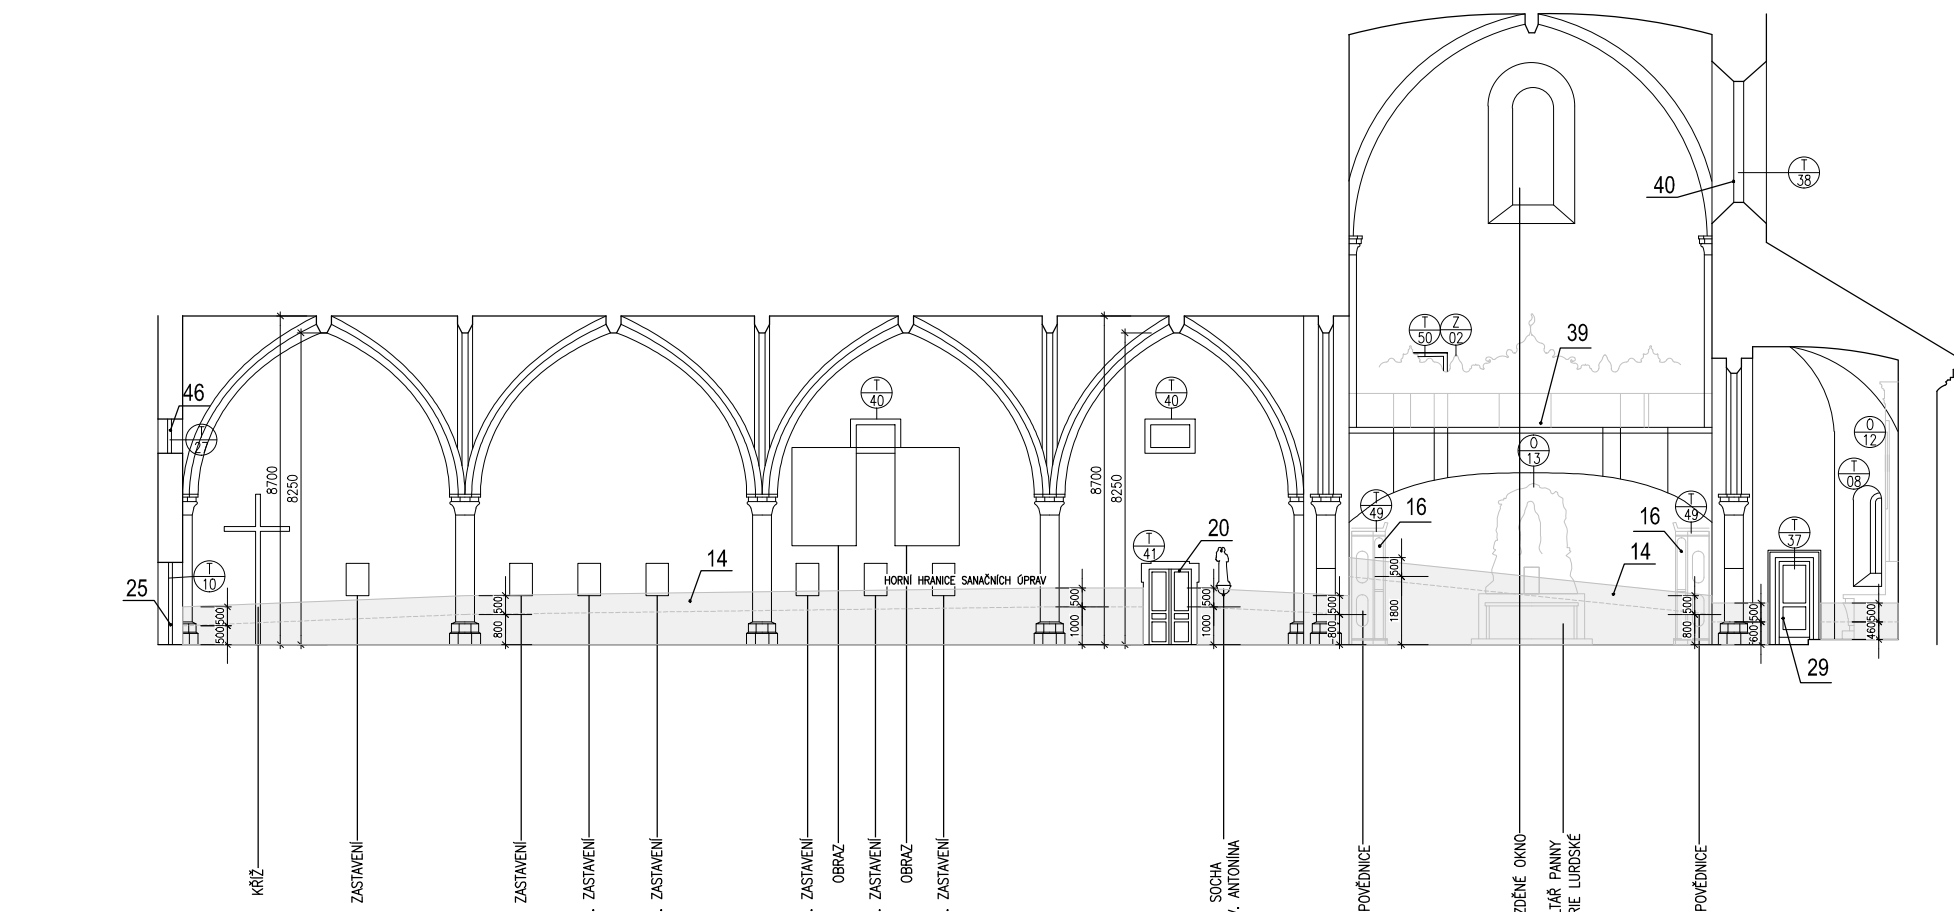


TYPICKÝ PŘÍČNÝ REZ HLAVNÍ A BOČNÍ LODĚMI

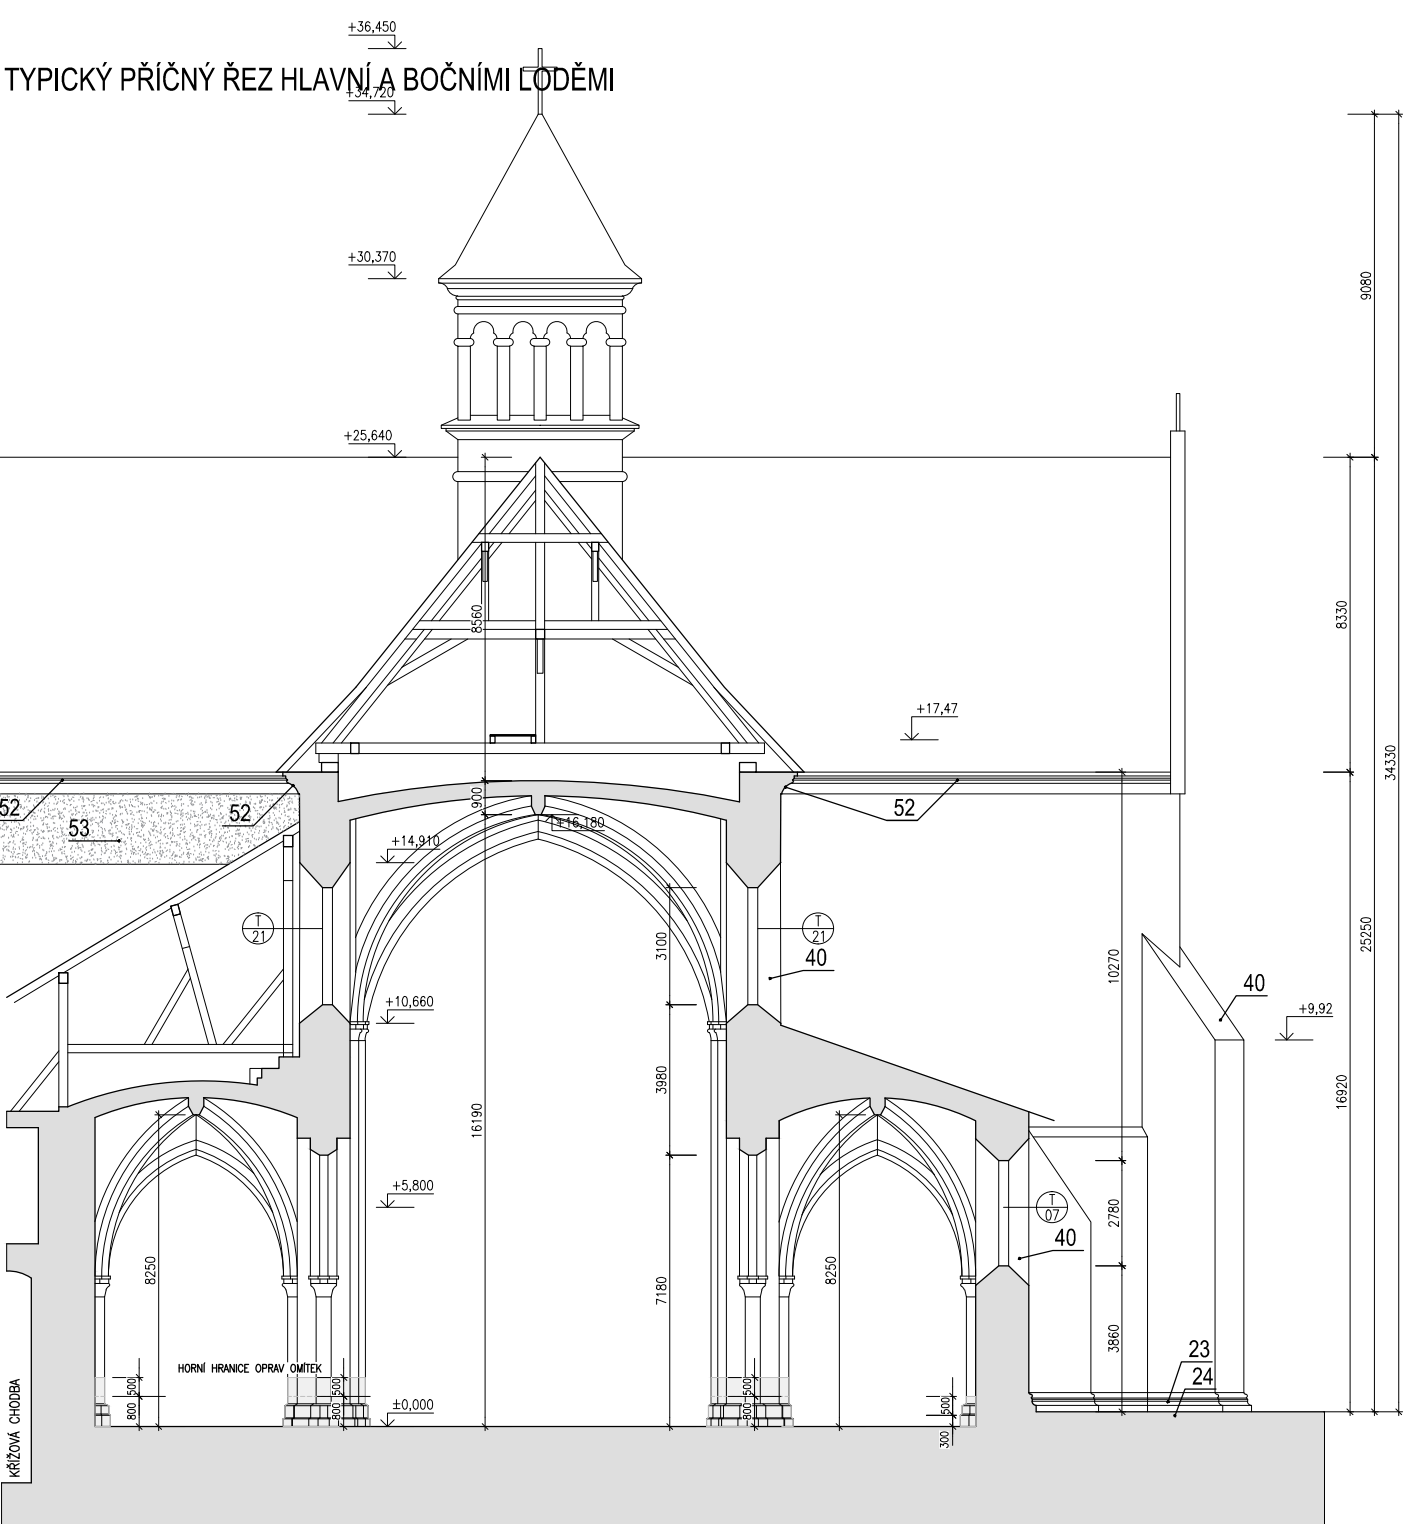

REZ PODÉLNÝ JIŽNÍ BOČNÍ LODI

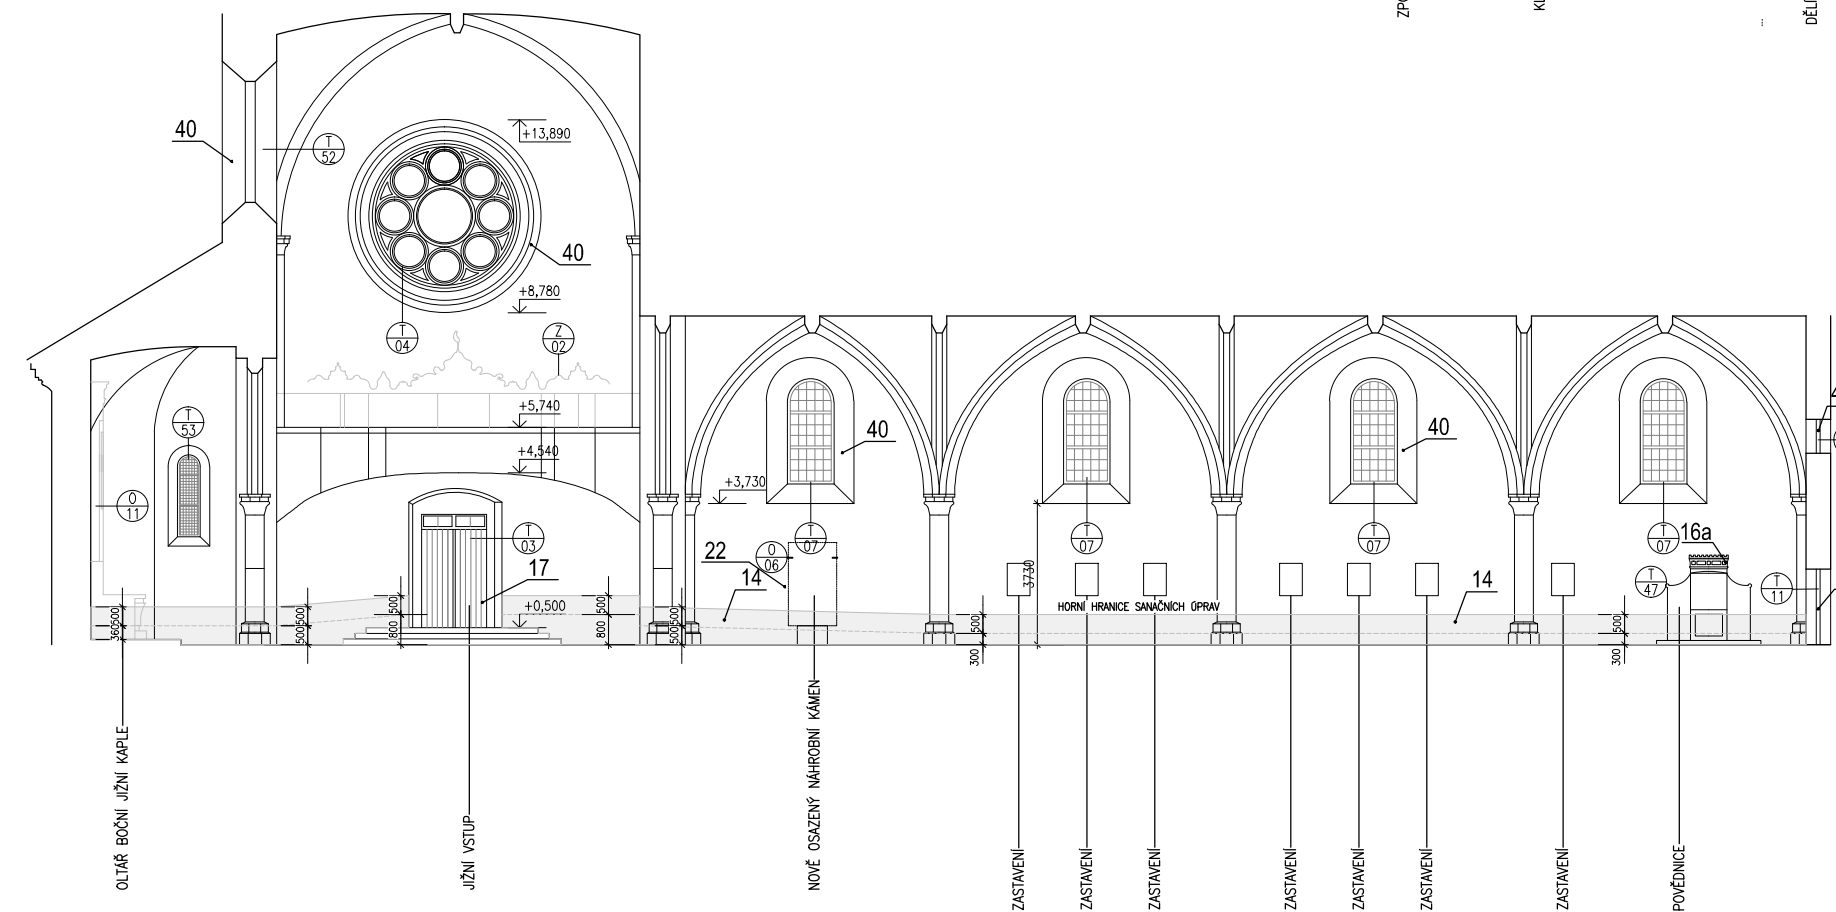

REZ PODÉLNÝ V OSE HLAVNÍ LODĚ, POHLED JIŽNÍ

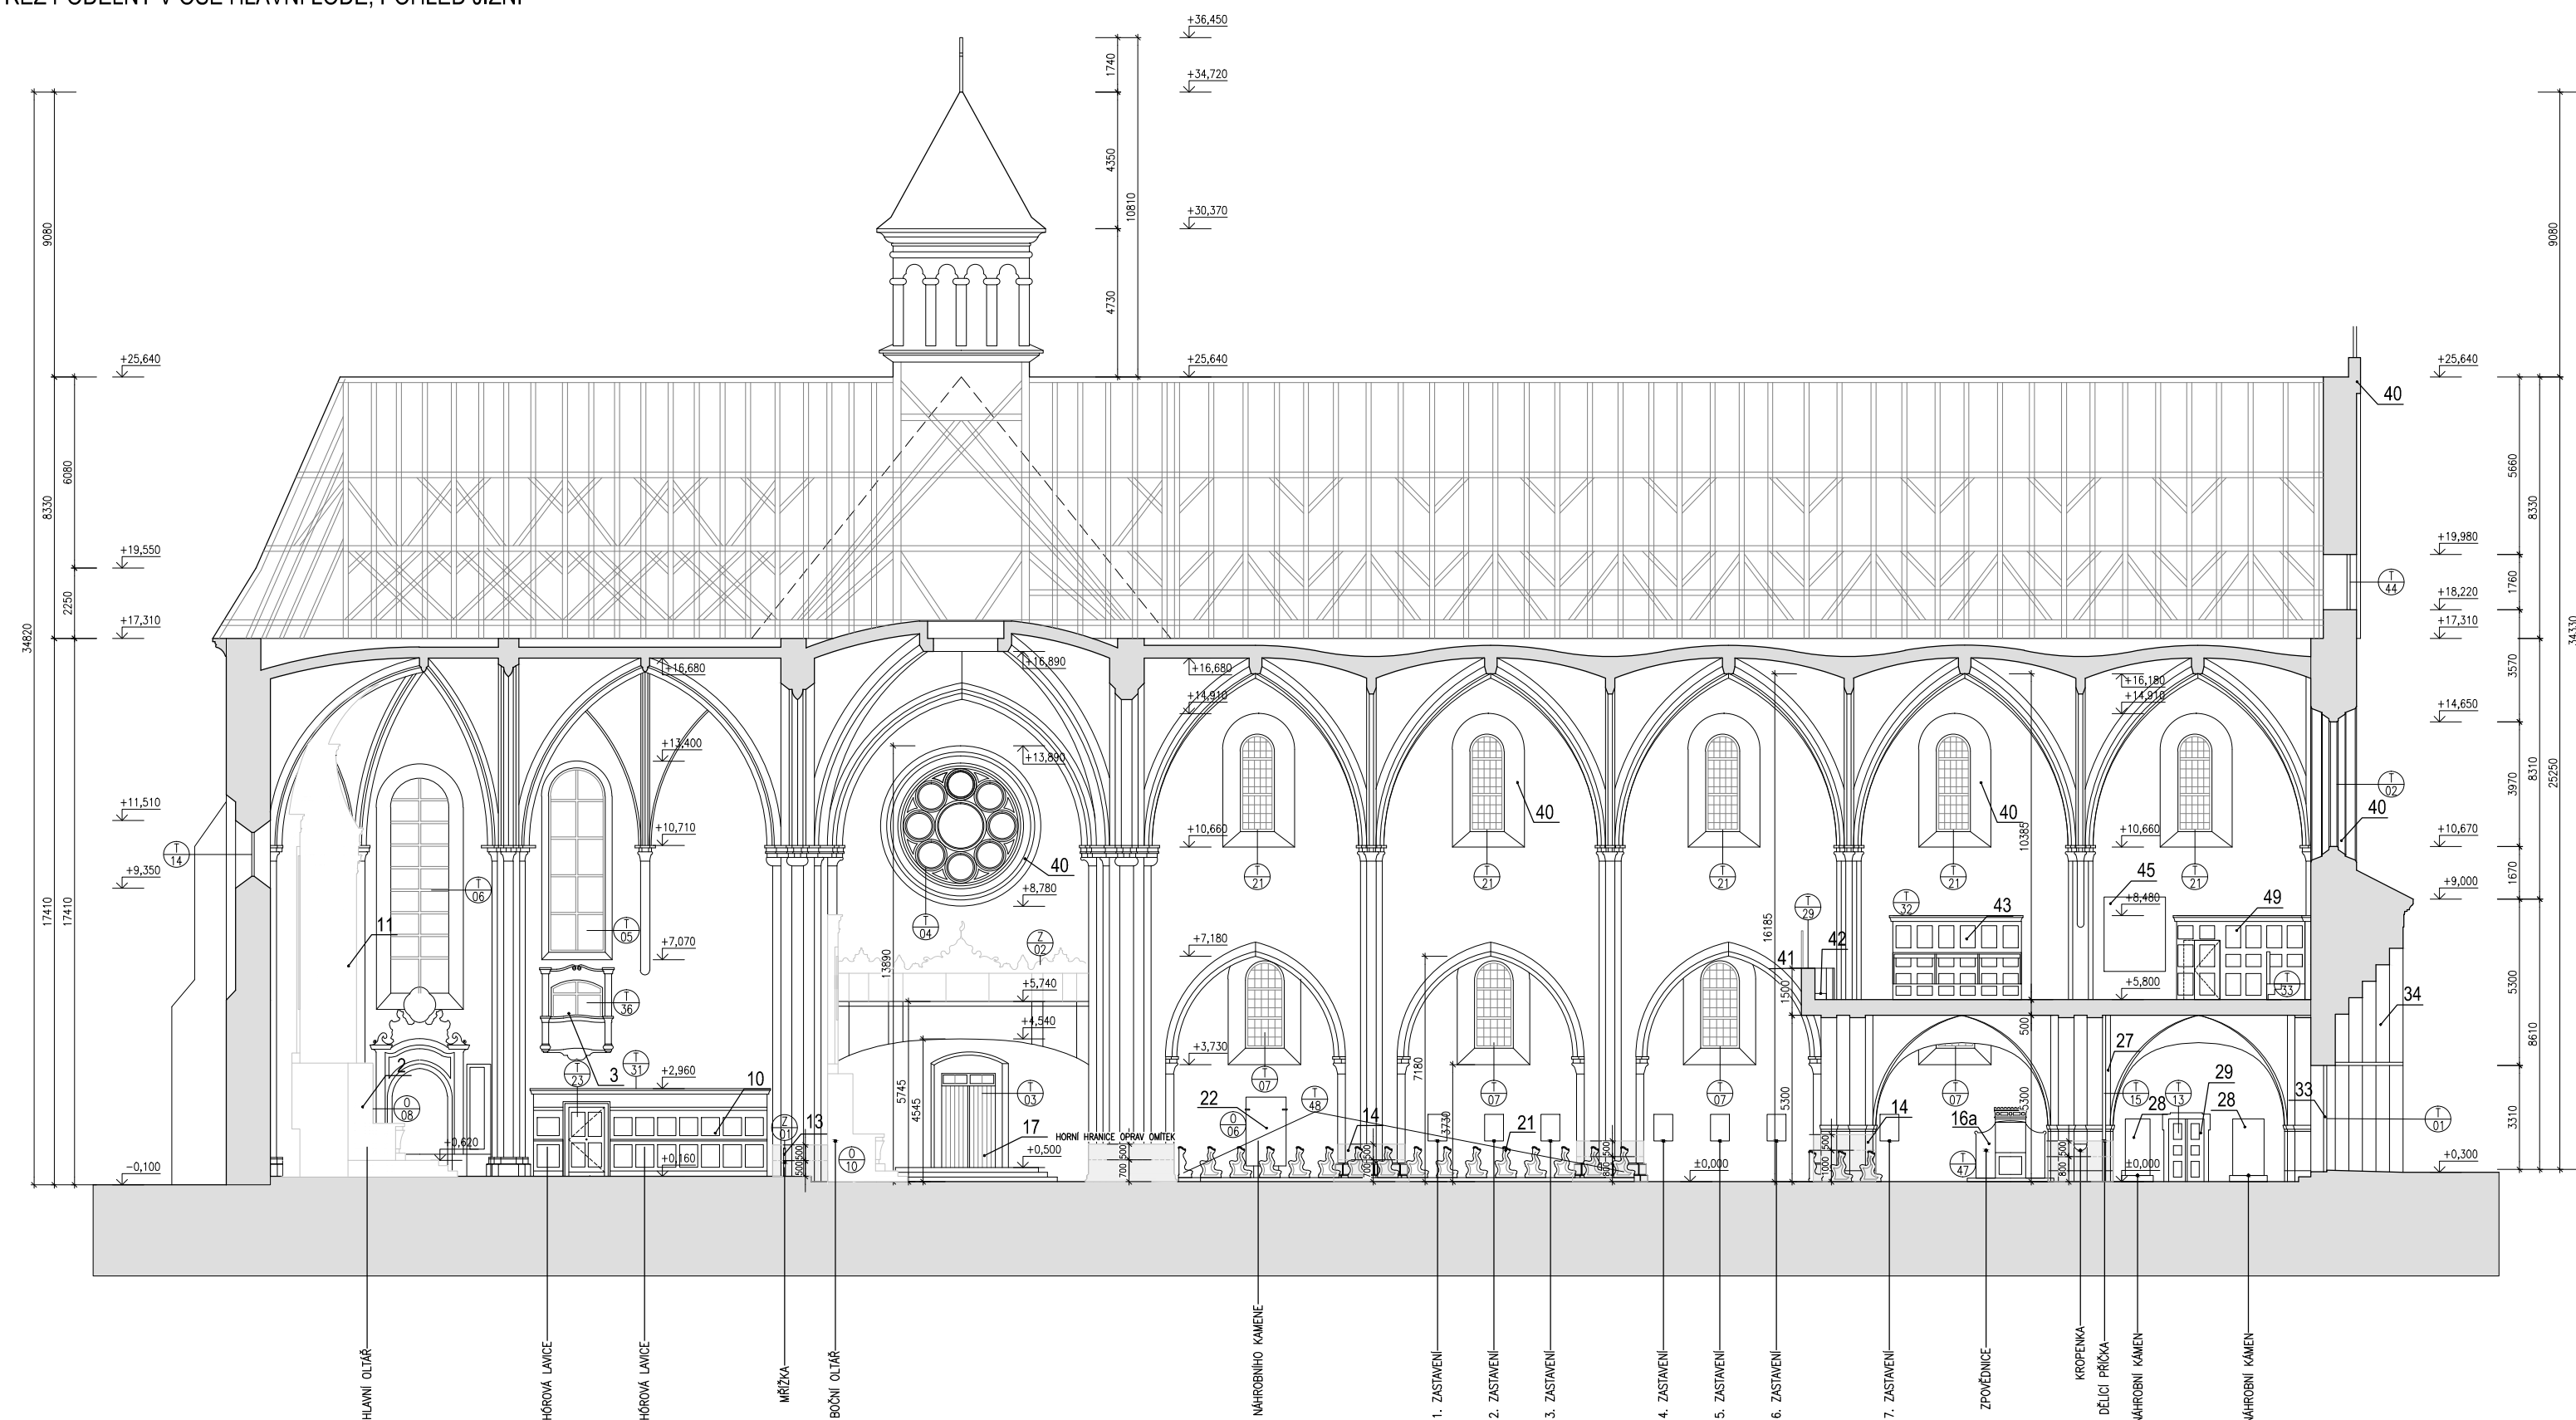

LEGENDA ÚPRAV

- 1/ dvorek, vykácení náletu, obnova trávníku, doplnění okapových chodníků
- 2/ celkové restaurování hlavního oltáře
- 3/ repase okenních výplní (dle výpisu PSV)
- 4/ nové elektrické vytápění (al. přímotopy)
- 5/ nová dlažba, průhledná (chehána do písku), 5a - nová keramická dlažba na VVC
- 6/ nová toaleta místo provizorního suchého wc
- 7/ nové kamenné schody (za stávající betonové)
- 8/ nové rozvaděče (v rámci celkové opravy elektroinstalace)
- 9/ reparační a obnova historického umyvadla
- 10/ restaurování chrokových lavic
- 11/ - viz. bod č.2
- 12/ osvětlení kruhového dřevěného schodiště na severní emporu vodou ředitelnou lazuru, 2x nátěr
- 13/ odstranění mřížky oltářní přestylář
- 14/ oprava stávajících omítek (viz. výkres opravy omítek)
- 15/ repase schodiště do oratoře
- 16/ zpovědnice, 16a - příprava pro elektrické vytápění
- 17/ repase vstupních dveří a mříže jižního portálu (T104)
- 18/ restaurování kazatelny
- 19/ restaurování křehlého
- 20/ repase dveří a kamenného portálu do klauzury (T141)
- 21/ restaurování kostelních lavic
- 22/ osazení náhrobního kamene z předstě do jižní lodě
- 23/ restaurování kamenných článků soku
- 24/ oprava okapového chodníku
- 25/ nové dveře na kůr dle dveří ze zádfel - T10
- 26/ repase zábradlí
- 27/ reparační práce zábradlí s novou mříží
- 28/ stávající náhrobní kamene, 28a bude přemístěn - viz 22
- 29/ repase dveří - T11, T12, T13, T37, T50, T51
- 30/ přesklopení stávající chehána do písku + bezprašný nátěr
- 31/ mobilní bezbarierová rampa
- 32/ reparační exteriérových dveří (T42, T43)
- 33/ restaurování vstupních dveří (T01, T117)
- 34/ revize restaurování portálu, údržba
- 35/ oprava vstupu a čistič zóny napojené na trativod
- 36/ výšková úprava terénu a kamenného chodníku
- 37/ výmalba baziliky
- 38/ osvětlení a doplnění stávající podlahy severní empory
- 39/ zábradlí bočních empor (bez úprav)
- 40/ restaurování všech kamenných prvků exteriérových oslání a operáků, bez oslání oken směřujících do krovu severní boční lodě
- 41/ restaurování dřevěného obkladu kůru
- 42/ restaurování dřevěného obkladu na kůru
- 43/ osvětlení chrokových lavic na kůru proti dřevokazným škůdcům - T32, T33, osvětlení dveří T22 a T23, lavice v depozitářích a schodiště na kůr
- 44/ viz bod 28
- 45/ možná místa prezentace - nové restaurovených obrazů, případné prezentace v severní boční lodi kostela na místě stávajících dvou obrazů - obměna
- 46/ - repase okna bez mříže - T27
- 47/ repase schodiště, přesklopení chehána do písku, případné doplnění saskurty
- 48/ zasklení průhledu do depozitáře nad místností pro návštěvníky
- 49/ restaurování chrokové lavice - viz bod 43/
- 50/ restaurování Geiseman na západní fasádě (O 01-03)
- 51/ lokální vyspravení fasádní omítky
- 52/ lokální reprofilace římsy
- 53/ omítnutí reálného zdiva novou fasádní omítkou
- 54/ nový kamenný sokl sakristie

OPRAVY OMÍTEK:

- S1 SKLADBA A SLED PRACÍ POD ÚROVNÍ TERÉNU
- odkop terénu cca 0,6m pod úroveň terénu, avšak ne pod úroveň ZK
 - proškábnutí spár na hloubku 3cm
 - vyrovnaní zdiva minerální těsnicí maltou
 - penetrace a mineralizace podkladu
 - 2x nátěr paropropustnou solím odolnou minerální stěrkou 0,6m pod terén
 - po vyzrání stěrky zásep hutněným výkopem či jinou jílovitou zemínou (po vrstvách, aby nedošlo k poškození hydroizolace)
 - kamennou dlažbu položit do zeminy, nepoužívat na zásep drobné kamenné

S2 SKLADBA A SLED PRACÍ NAD ÚROVNÍ TERÉNU V OBLASTI SOKLU

- oskání omítek cca 50cm nad vlnkovitostní projekty
- proškábnutí spár na hloubku 3cm
- očištění zdiva od nesoudržných vrstev
- vyrovnaní zdiva minerální těsnicí maltou
- penetrace a mineralizace podkladu
- 2x nátěr paropropustnou solím odolnou minerální stěrkou na výšku cca 0,5m nad terén
- dle potřeby příbavená sanační omítky zatažená do čerstvé hydroizolační stěrky

S3 SKLADBA A SLED PRACÍ NAD ÚROVNÍ TERÉNU

- oskání omítek cca 50cm nad vlnkovitostní projekty
- proškábnutí spár na hloubku 3cm
- očištění zdiva od nesoudržných vrstev
- vyrovnaní zdiva minerální těsnicí maltou
- penetrace a mineralizace podkladu
- 2x nátěr paropropustnou solím odolnou minerální stěrkou na výšku cca 0,5m nad terén
- síranosodrmý podhoz
- sanační hydrofobně nastavená omítky z čisté pemzy

S4 SKLADBA A SLED PRACÍ NAD ÚROVNÍ KAMENNÉHO SOKLU

- očištění zdiva od nesoudržných vrstev
- lokální zpevnění vnějších omítek pomocí minerálního zpevňovače
- doplnění jádrové vrstvy omítkou
- vápenný štuk
- fasádní nátěr vápenný

S5 SKLADBA 0,5m NAD VLHKOSTNÍ MAPY V MÍSTECH VĚTŠÍHO ZASAŽENÍ VZLÍNAJÍCÍ VLHKOSTI

- oskání poškozených omítek 0,5m nad vlnkovitostní poškození
- očištění zdiva od nesoudržných vrstev
- proškábnutí spár na hloubku 3cm
- proškábnutí spár mezi dlažbou a zdivem na hloubku cca 5cm
- zatažení spár mezi dlažbou a zdivem těsnicí minerální maltouna výšku cca 5cm nad dlažbu
- podhoz zhotovený z řídké kaše omítky
- podkladní porizní vysoušecí omítky
- vápenný štuk
- vápenný vnitřní nátěr

S6 SKLADBA 0,5m NAD VLHKOSTNÍ MAPY V MÍSTECH MENŠÍHO ZASAŽENÍ VZLÍNAJÍCÍ VLHKOSTI

- oskání poškozených omítek 0,5m nad vlnkovitostní poškození
- očištění zdiva od nesoudržných vrstev
- proškábnutí spár na hloubku 3cm
- proškábnutí spár mezi dlažbou a zdivem na hloubku cca 5cm
- zatažení spár mezi dlažbou a zdivem těsnicí minerální maltouna výšku cca 5cm nad dlažbu
- vápenný podhoz
- jádrová všesměrná omítky
- vápenný štuk
- vápenný vnitřní nátěr

POZNÁMKY:

- bude provedena kompletní výmalba interiéru kostela, která je blíže popisována v návrhu restaurátorských prací "interiér - stratigrafie"
- kompletní oprava krovu a střech včetně zvonice (dále řešeno v části "oprava krovu"). Projekt řeší i zesílení zvonové stolice pro případné osazení druhého zvonu.
- opravy omítek soklové části zdiva interiéru i exteriéru, které jsou schématicky vyznačeny v jednotlivých řezech jsou důkladněji ve výkrese "schéma oprav omítek"
- projekt řeší opravy a rozšíření elektroosmotického systému západního stěny kostela více ve výkrese "schéma oprav omítek"
- stávající venkovní omítky budou v maximální míře bez zásahů. Dojde jen k lokálním úpravám (nejčastěji v místě styku kamenných operáků, podokapních říms a podobně. Při nutných opravách omítek musí být respektována jejich původní struktura a práce prováděny tak, aby doplnění novými omítkami nebylo patrné ani v materiálu ani řemeslným provedením.
- veškeré plochy fasády kostela a sakristie budou opatřeny novým fasádním nátěrem
- doplnění exteriérových omítek ze severní strany kostela nad křížovou chodbou a na štítu severní příčné lodi
- restaurování všech kamenných prvků exteriéru
- v rámci kostela bude provedena kompletní elektroinstalace včetně nového osvětlení celého kostela. Návrh osvětlení a elektroinstalace je blíže upřesněn v části "elektroinstalace" a "osvětlení"
- stávající hromosvody a dešťové svody budou demontovány a zplněné osazený
- nedílnou součástí projektu jsou jednotlivé restaurátorské záměry
- stavební výkresy včetně detailů a restaurátorských záměrů tvoří vzájemně se prodávající celek. Jakékoli odchylky od projektu nebo nejednotnost v dílech částech projektu je nutno neprodělně konzultovat s projektátem.