PŮDORYS KOSTELA V ÚROVNI BOČNÍCH LODÍ

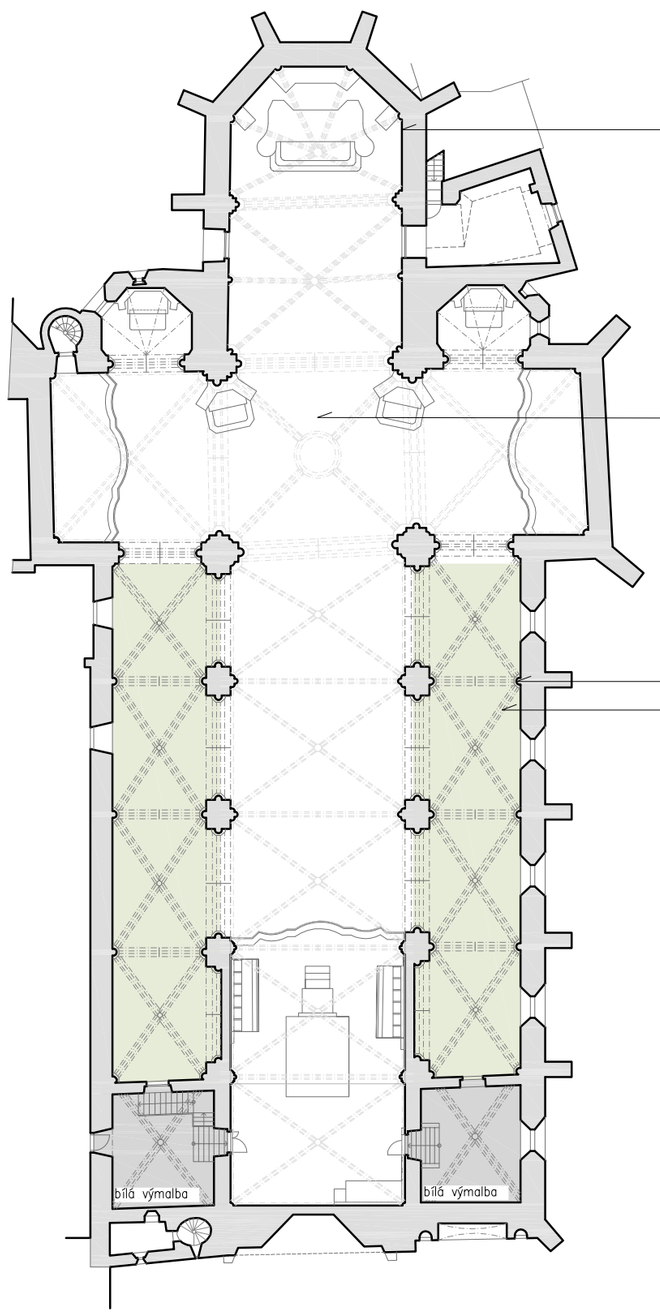

boční stěny presbytáře a křížení lodí s průhledem do hlavní lodi baziliky

pohled z hlavní lodi na kůr

povrchová úprava pilastrů

klenba bočních lodí

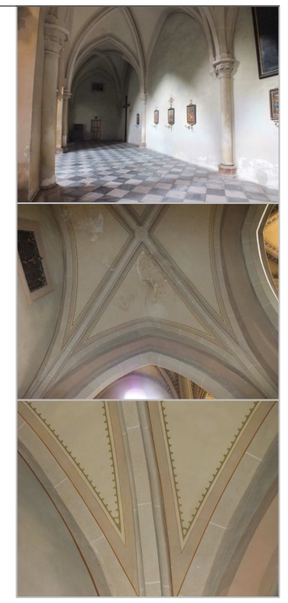

legenda

- výmalba s ojediněle se vyskytujícími renesančními freskami
- bílá výmalba
- výmalba empor
- výmalba kleneb bočních lodí
- výmalba kleneb hlavní lodě a transeptu
- výmalba kleneb křížení hlavní lodě a transeptu
- výmalba kleneb transeptu

PŮDORYS KOSTELA V ÚROVNI HORNÍ ČÁSTI HLAVNÍ LODI

detail 3/ klenby presbytáře

detail 2/ klenby presbytáře

detail 1/ klenby presbytáře

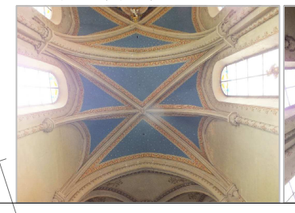

klenba presbytáře

boční stěna presbytáře s částí hl.oltáře

klenba křížení lodí

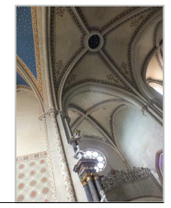

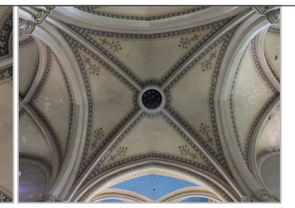

výmalab klenby nad křížením lodí

výmalba kleneb nad kůrem a hlavní lodí

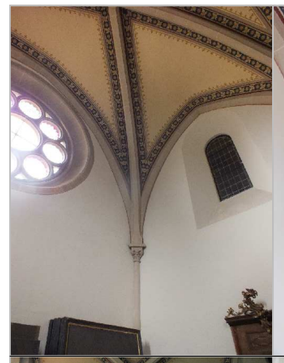

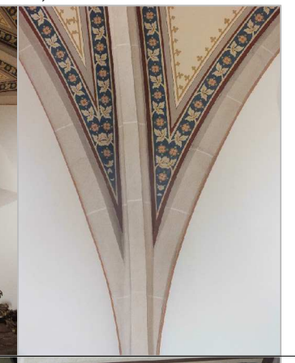

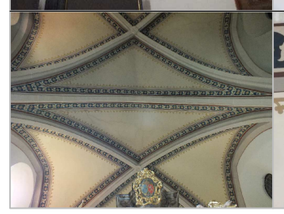

detail 1/

klenba transeptu

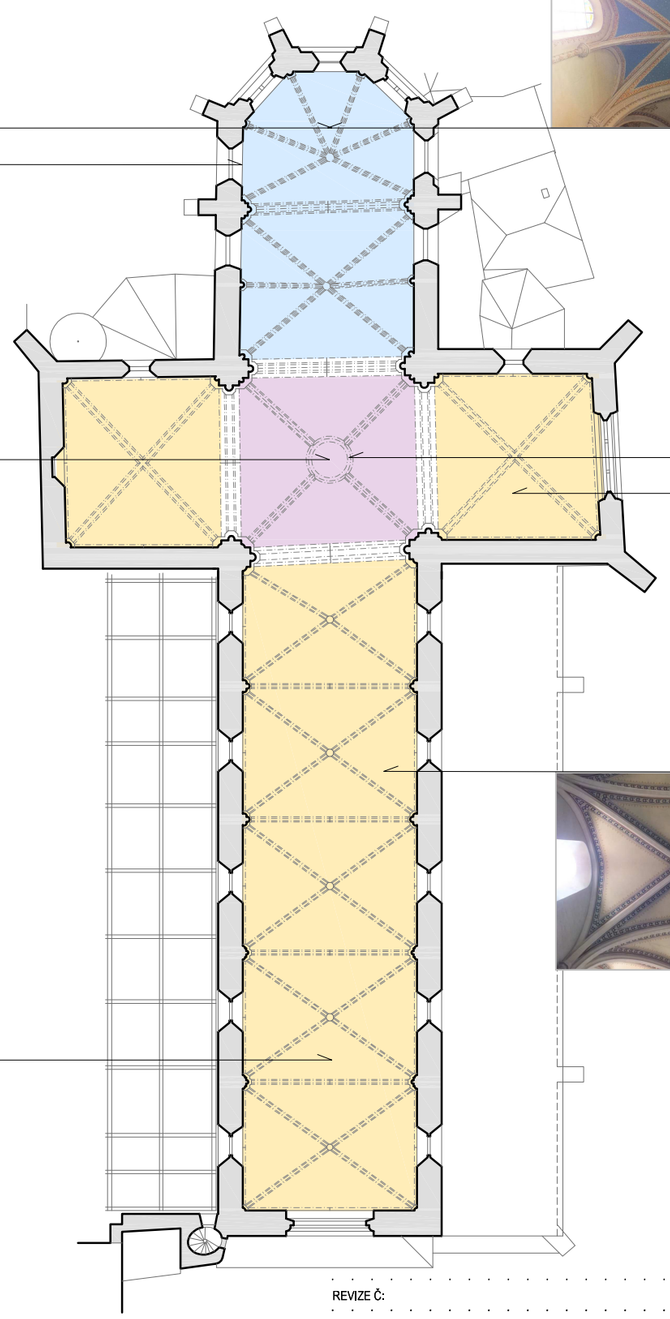

klenba hlavní lodi baziliky

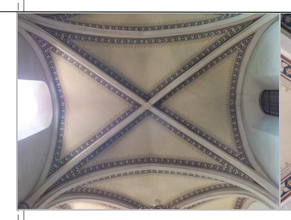

NA ZÁKLADĚ STRATIGRAFICKÉHO PRŮZKUMU BYLY NALEZENY BAROKNÍ A SECESNÍ VRSTVY VÝMALBY.
NÁVRH PO DOHODĚ S NPÚ RESPEKTUJE SECESNÍ VÝMALBU , KTERÁ
BUDE OBNOVENA - VIZ. RESTAURÁTORSKÝ PRŮZKUM A ZÁMĚR OBNOVY.

REVIZE Č: DATUM: PODPIS:

77 ARCHITEKTI
TAUSSIGOVA 21, 615 00, BRNO
TEL.: 731 168 021
WWW.ARCH77.CZ

STAVBA: OPRAVA KOSTELA NANEBEVZETÍ PANNY MARIE, PŘEDKLÁŠTEŘÍ
SYSTÉM:
VÝŠKOVÝ: B.p.V.
POLOHOVÝ: JTSK

MÍSTO: klášter Porta Coeli, parcela číslo: st.1, katastrální území Předklášteří (767492)
INVESTOR: Římskokatolická farnost Předklášteří
Ondřejova 1062, 666 02 Předklášteří

HLAVNÍ INŽENÝR PROJEKTU:
ING. ARCH. ZDENĚK BUREŠ

ZODPOVĚDNÝ PROJEKTANT:
ING. ARCH. ZDENĚK BUREŠ

PROJEKTANT:
ING. ARCH. PETR KLAŠKA
ING. ARCH. JANA MALÁ OPLETALOVÁ

STUPEŇ: DOKUMENTACE PRO OHLÁŠENÍ

ČÁST: D.1.1. - ARCHITEKTONICKO A STAVEBNÍ ŘEŠENÍ

VÝKRES: ZÁKRES VÝMALBY V ÚROVNI HORNÍ ČÁSTI

DATUM: 12/2016
MĚŘÍTKO: 1:350
VÝKRES: 11