


MRIZ VSTUPNÍ PRŮČKY
MĚŘITVO 1:25

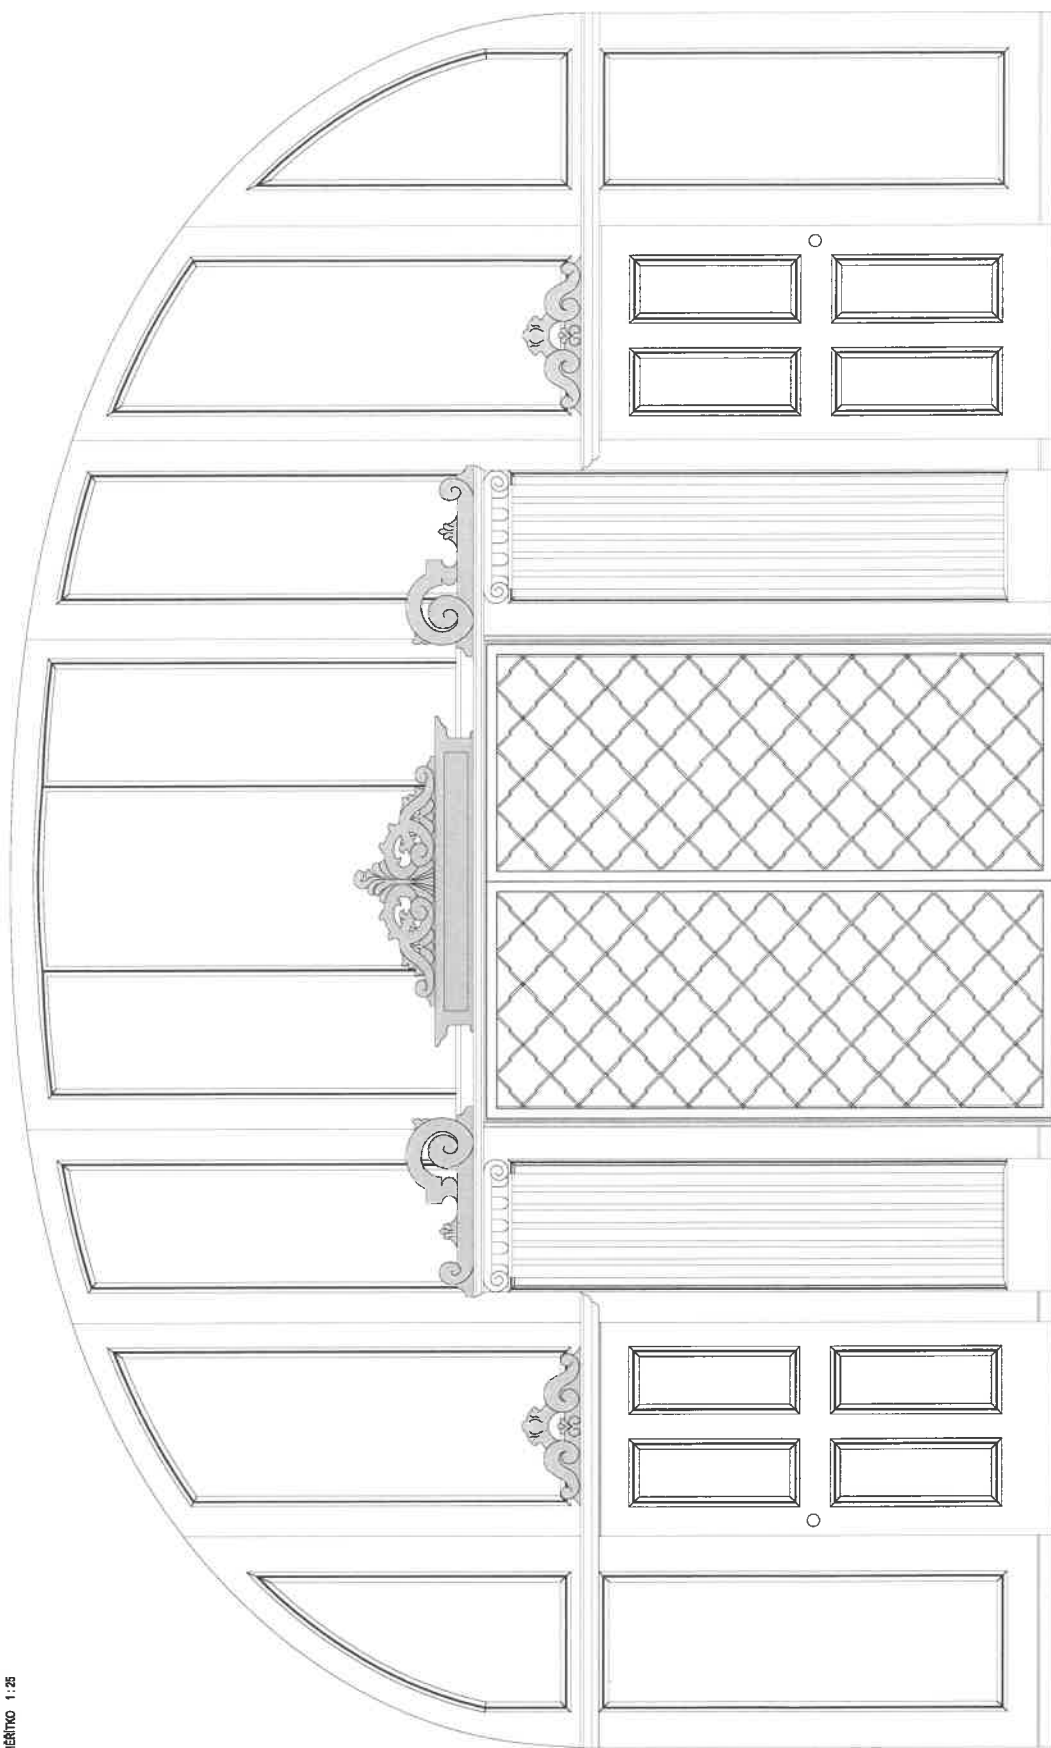


VÝKRES ČÍSLO

03.2

MŘÍŽ - DETAIL - VARIANTA 2

MŘÍŽ - DETAIL 1:2

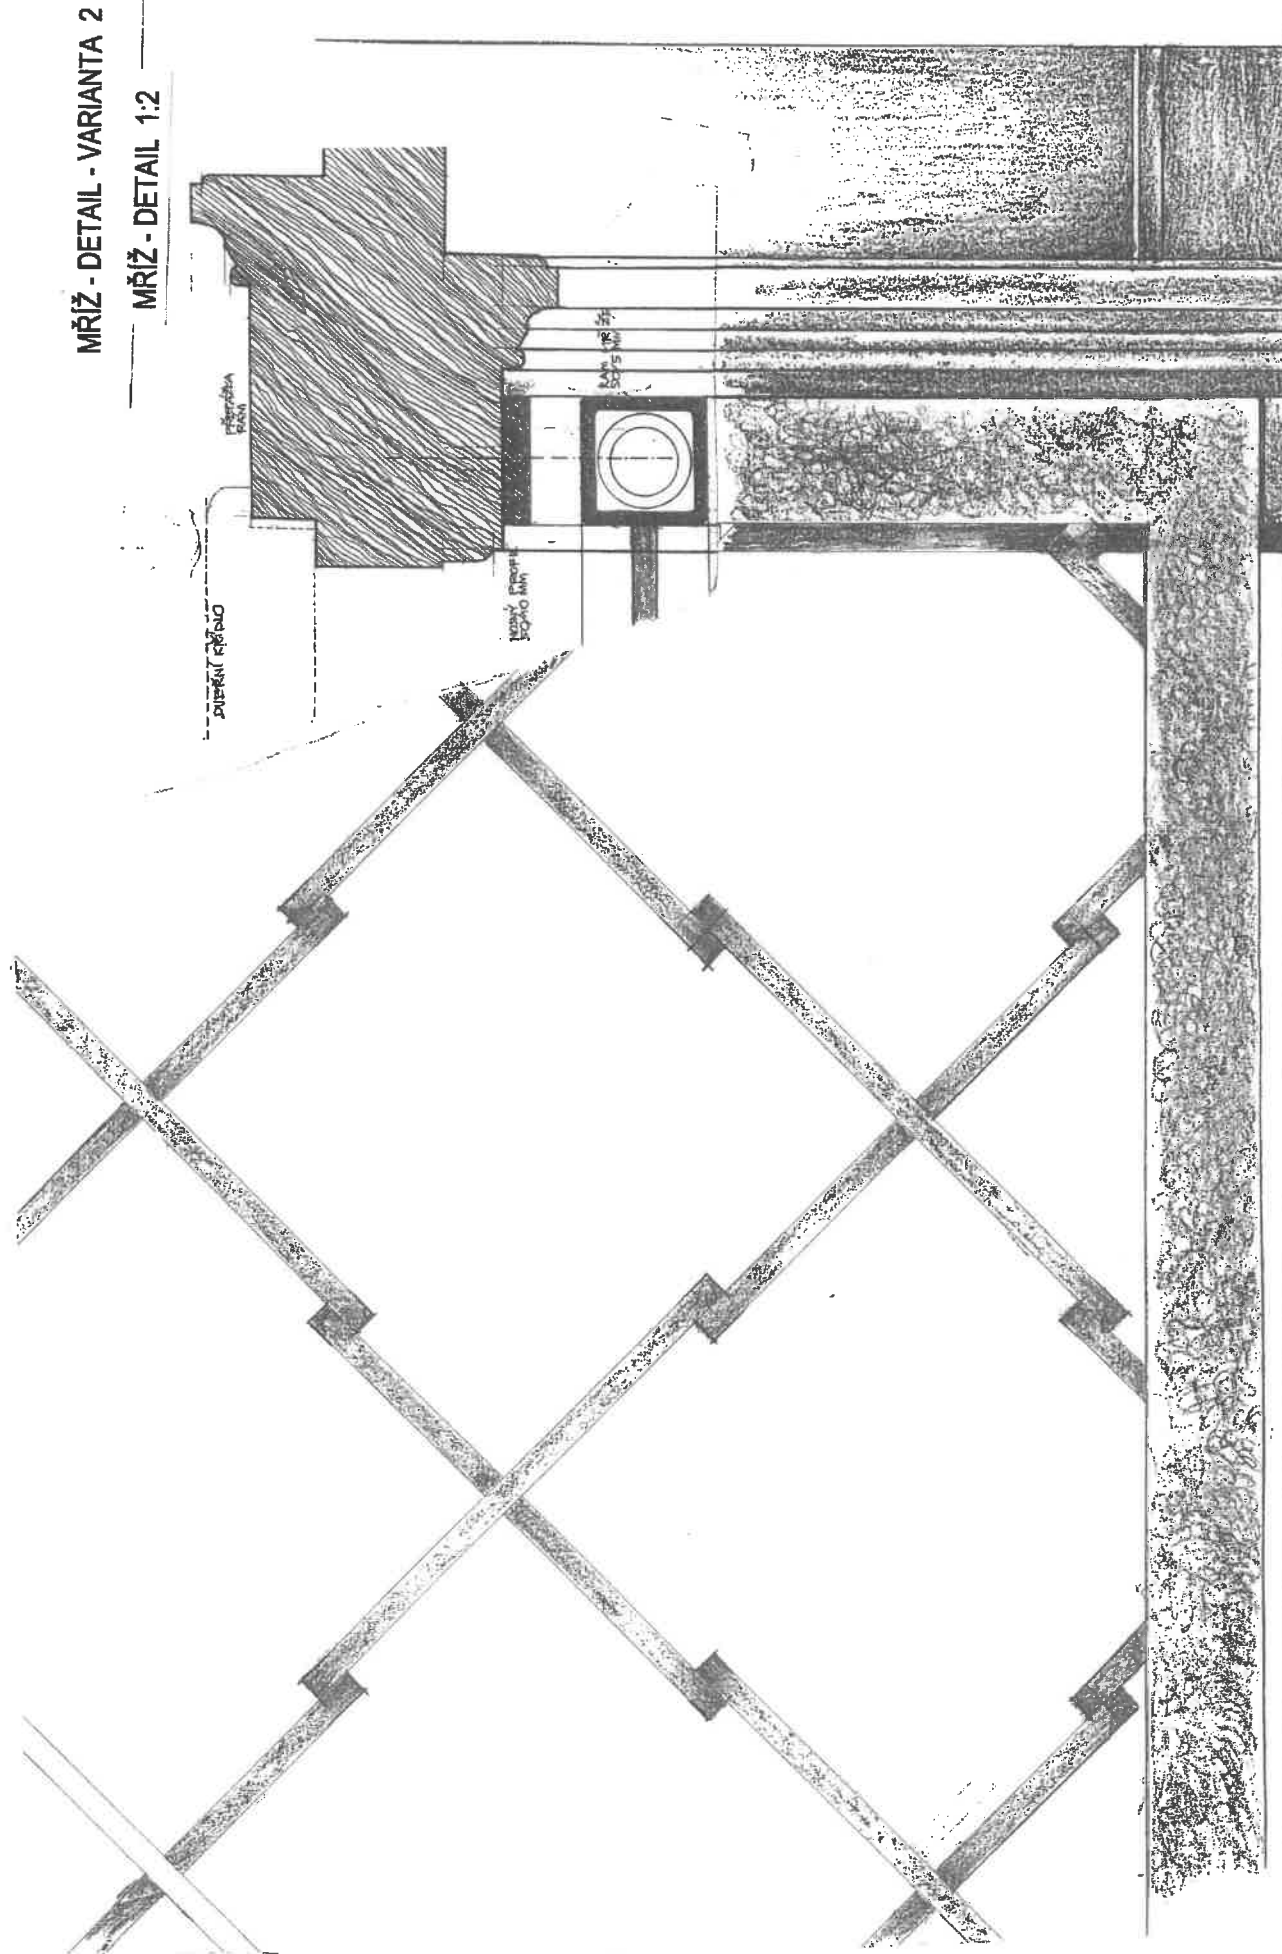

MŘÍŽ - DETAIL - VARIANTA 2

