



DETAIL - ŘEZ PODELNÝ - MĚŘITKO 1 : 10

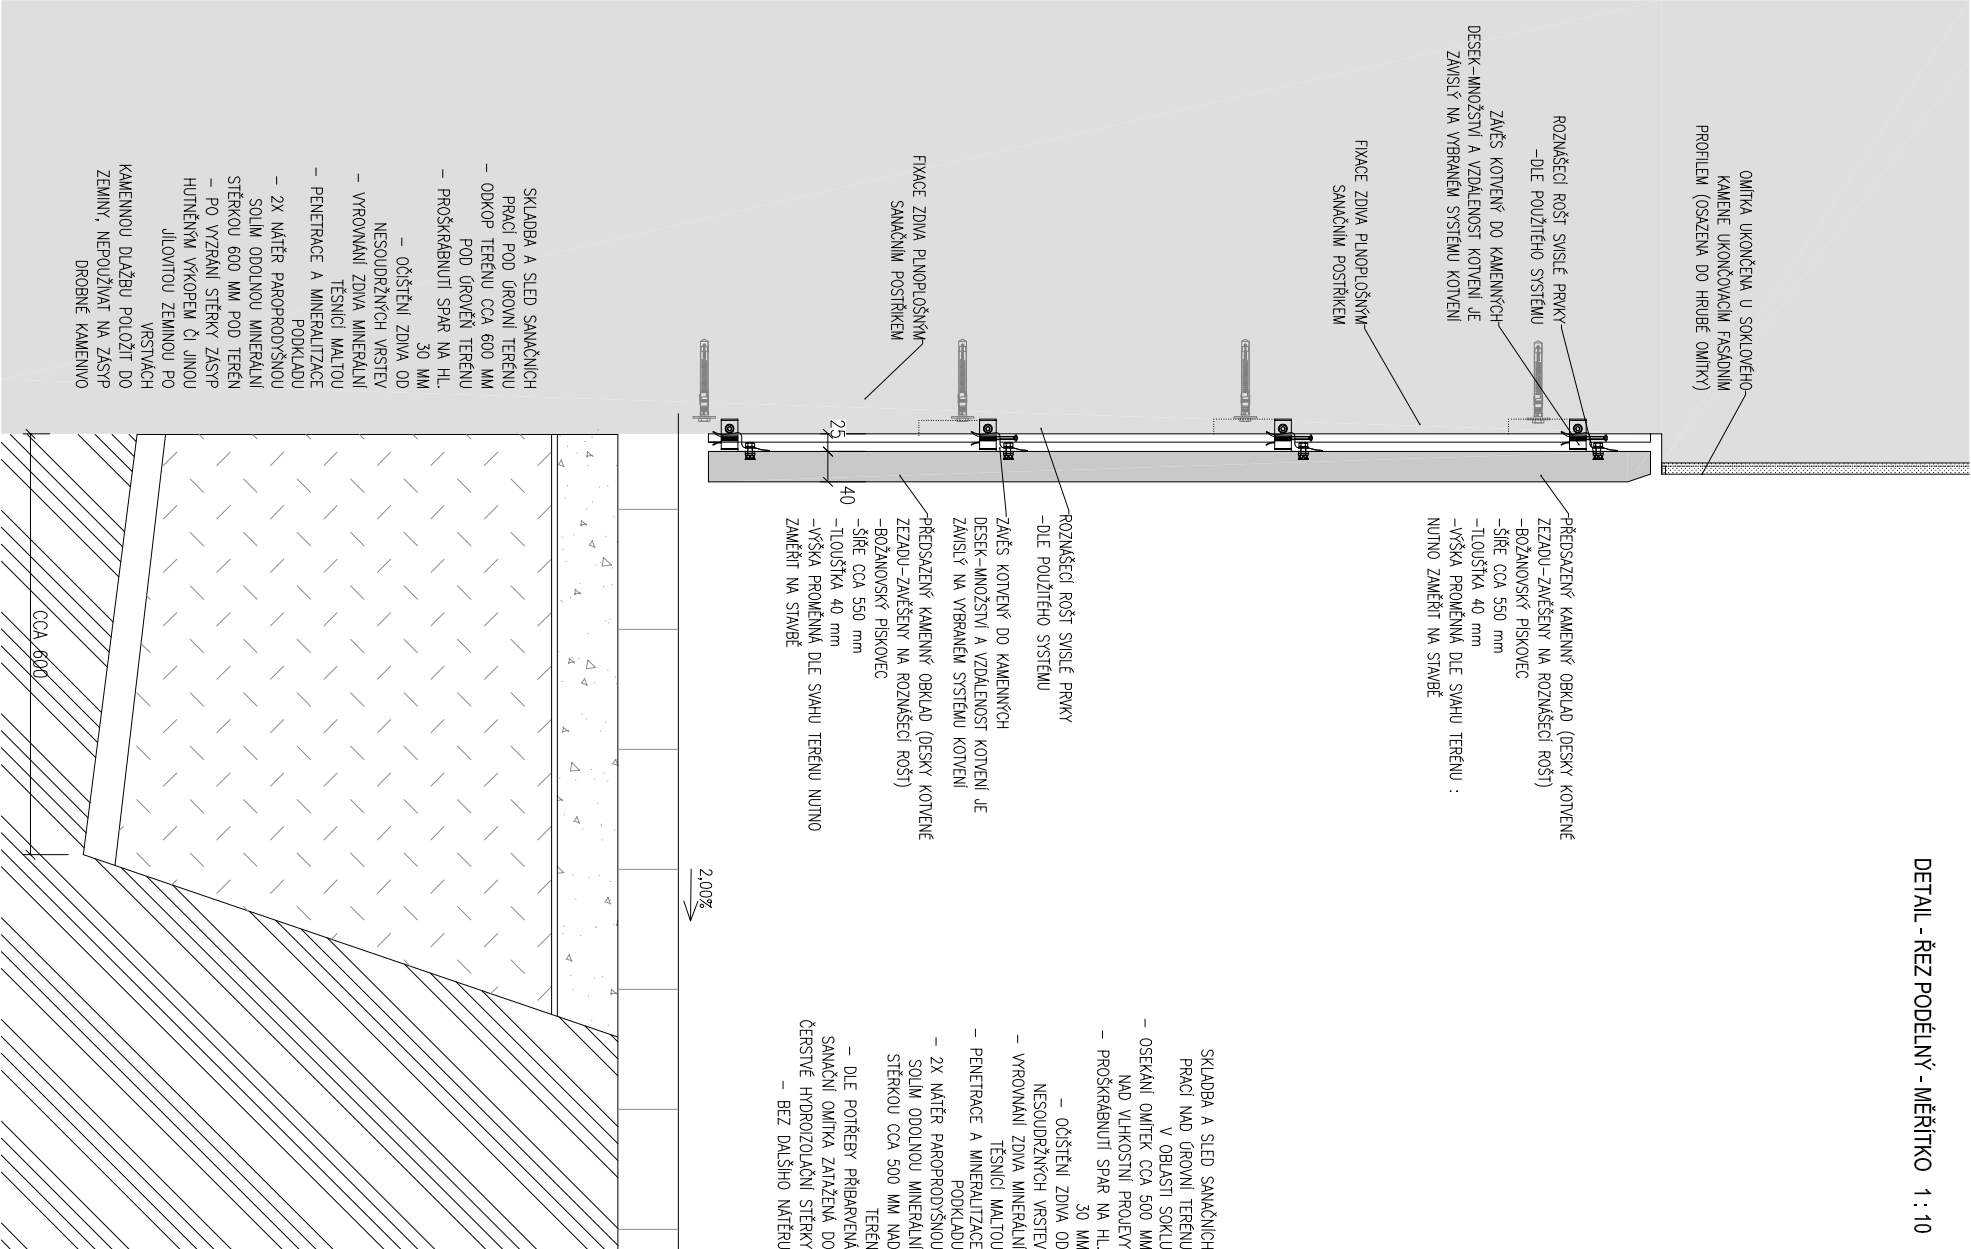

NOVÝ SOKL V EXTERIÉRU KATEDRÁL Y PŘI BOČNÍM JIŽNÍM VSTUPU
MĚŘITKO 1:200

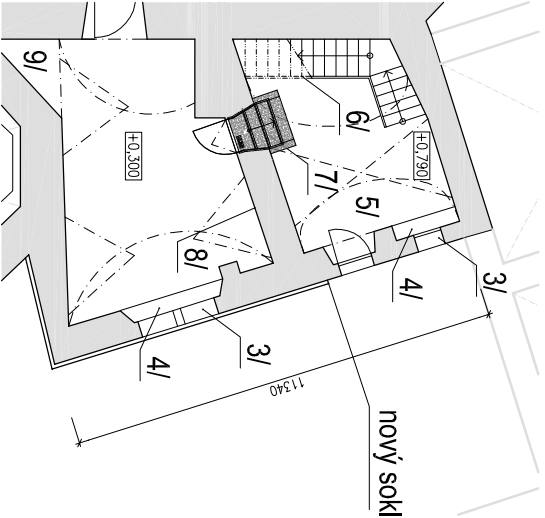

DETAIL - ŘEZ PŘÍČNÝ - MĚŘITKO 1 : 10

