PŮDORYS PŘEDSÍNĚ A SAKRISTIE U BOČNÍHO VSTUPU DO KOSTELA

1:50

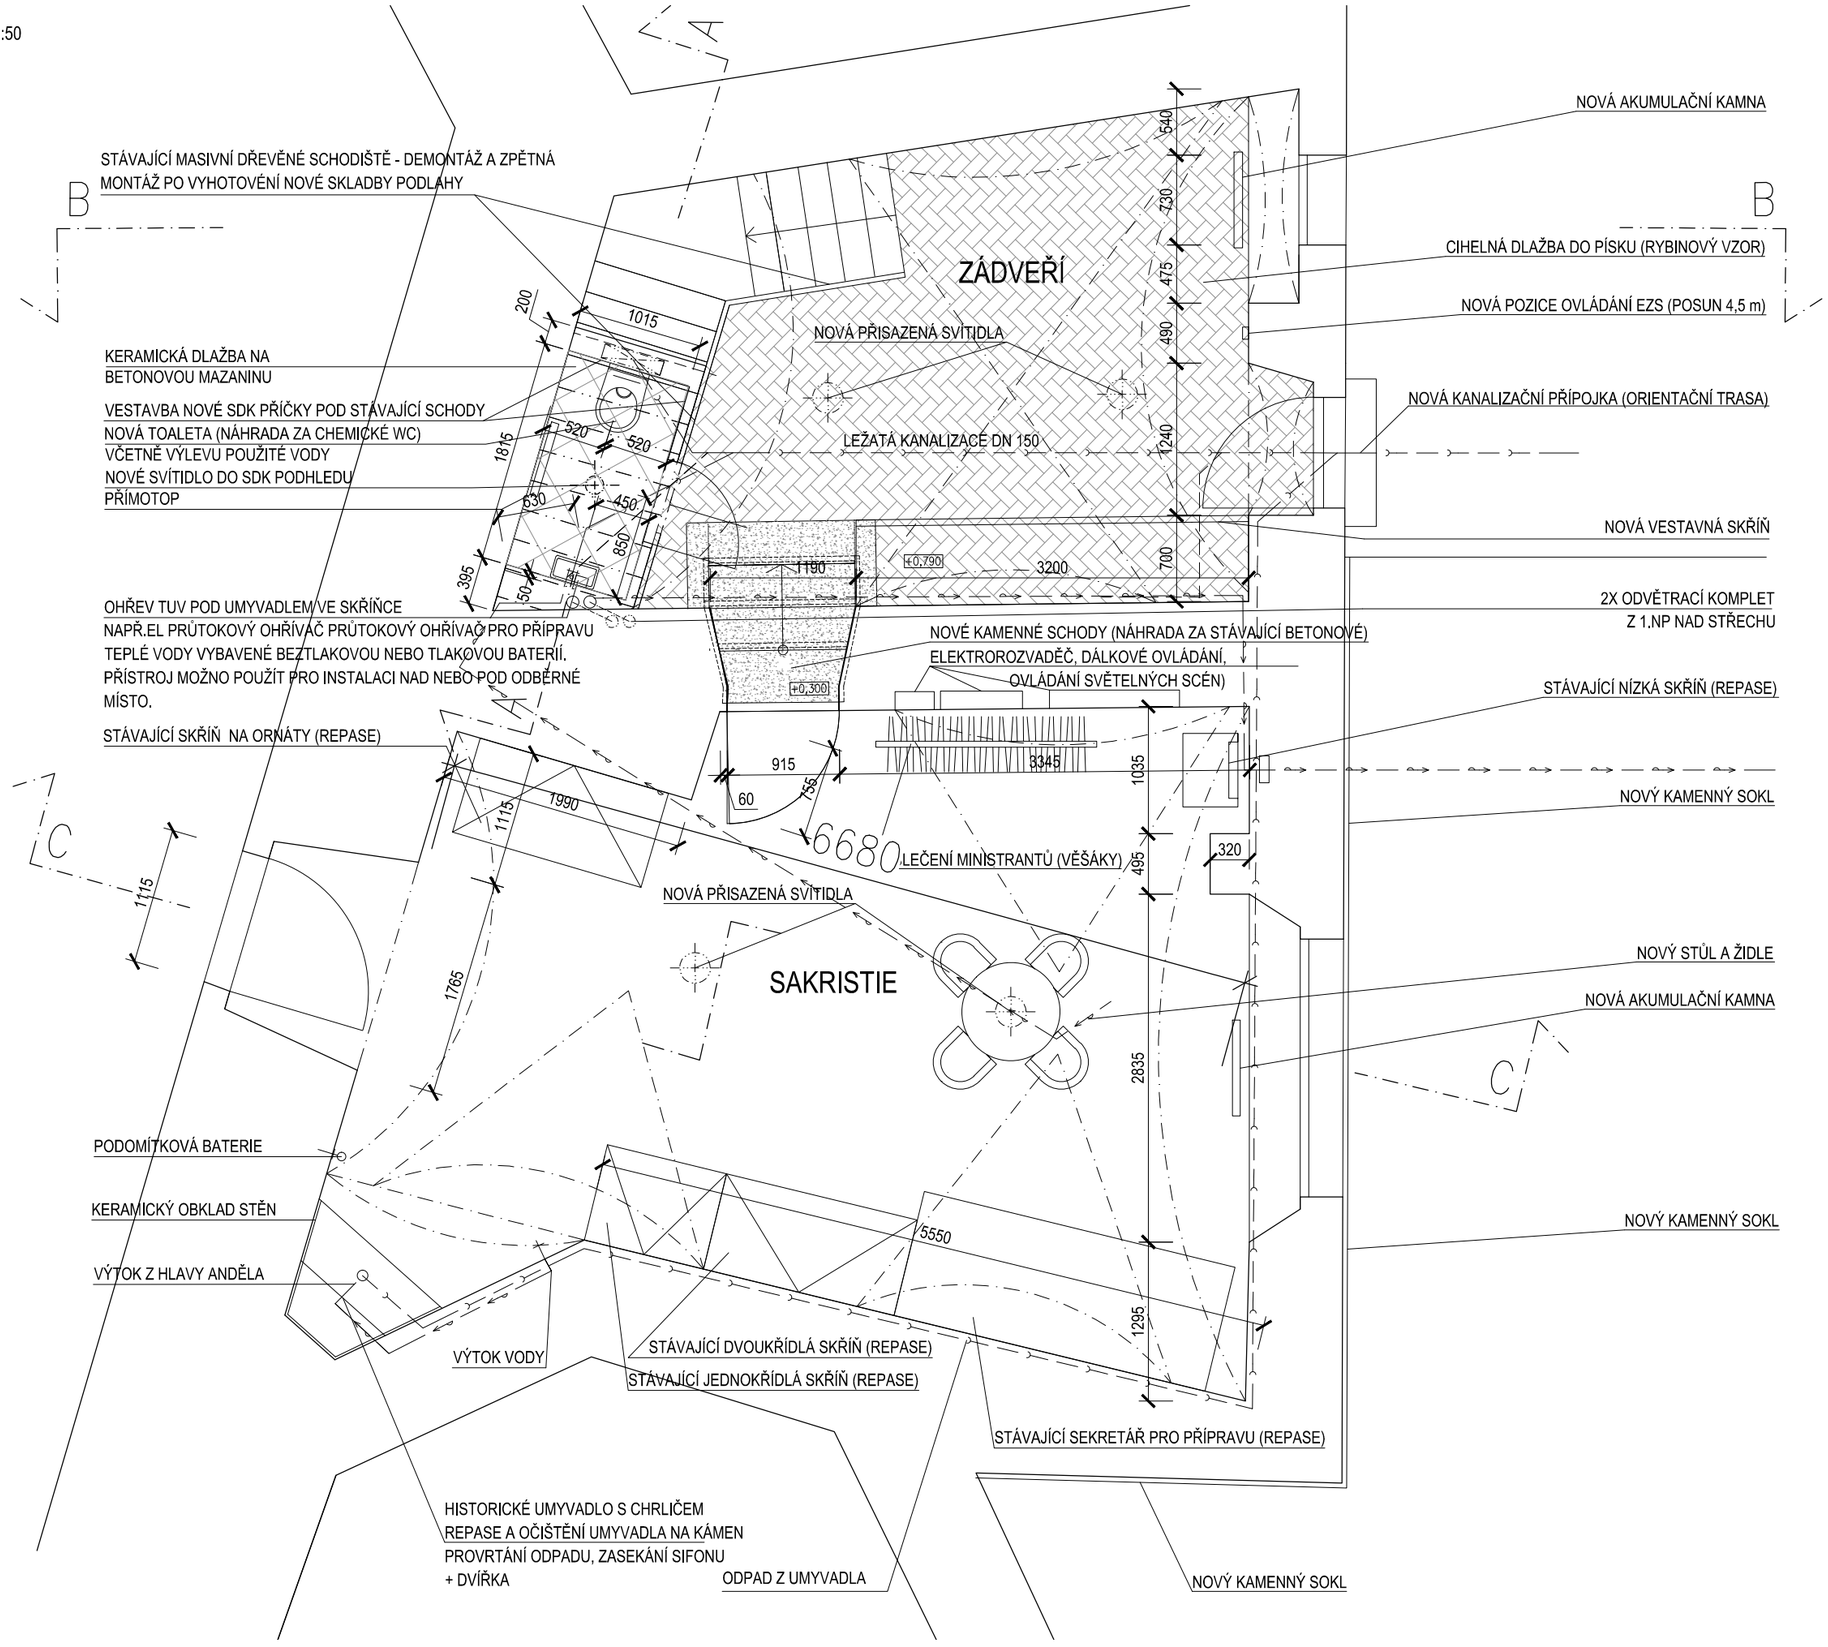

VÝKRES ČÍSLO 12