



PŮDORYS UMÍSTĚNÍ PĚTI OBRAZŮ NA KÚRU
1:100

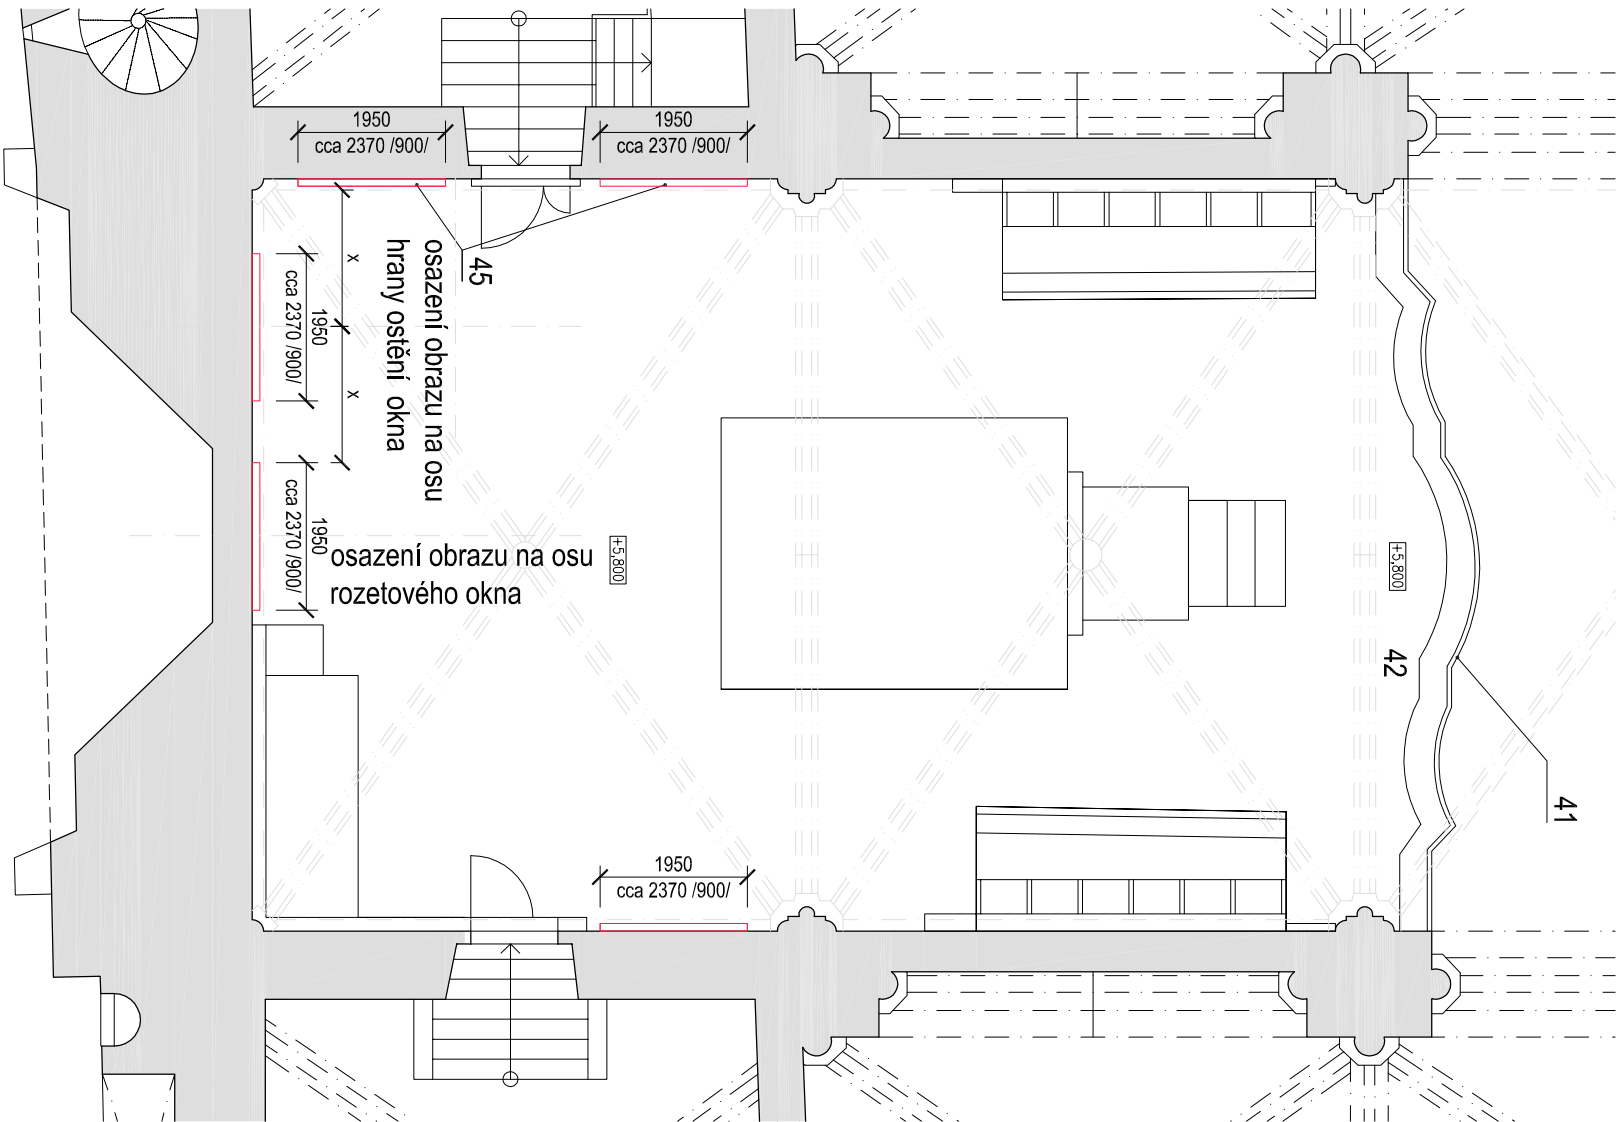

POHLED - MOŽNÉ ROZMÍSTĚNÍ OBRAZŮ NA KÚRU

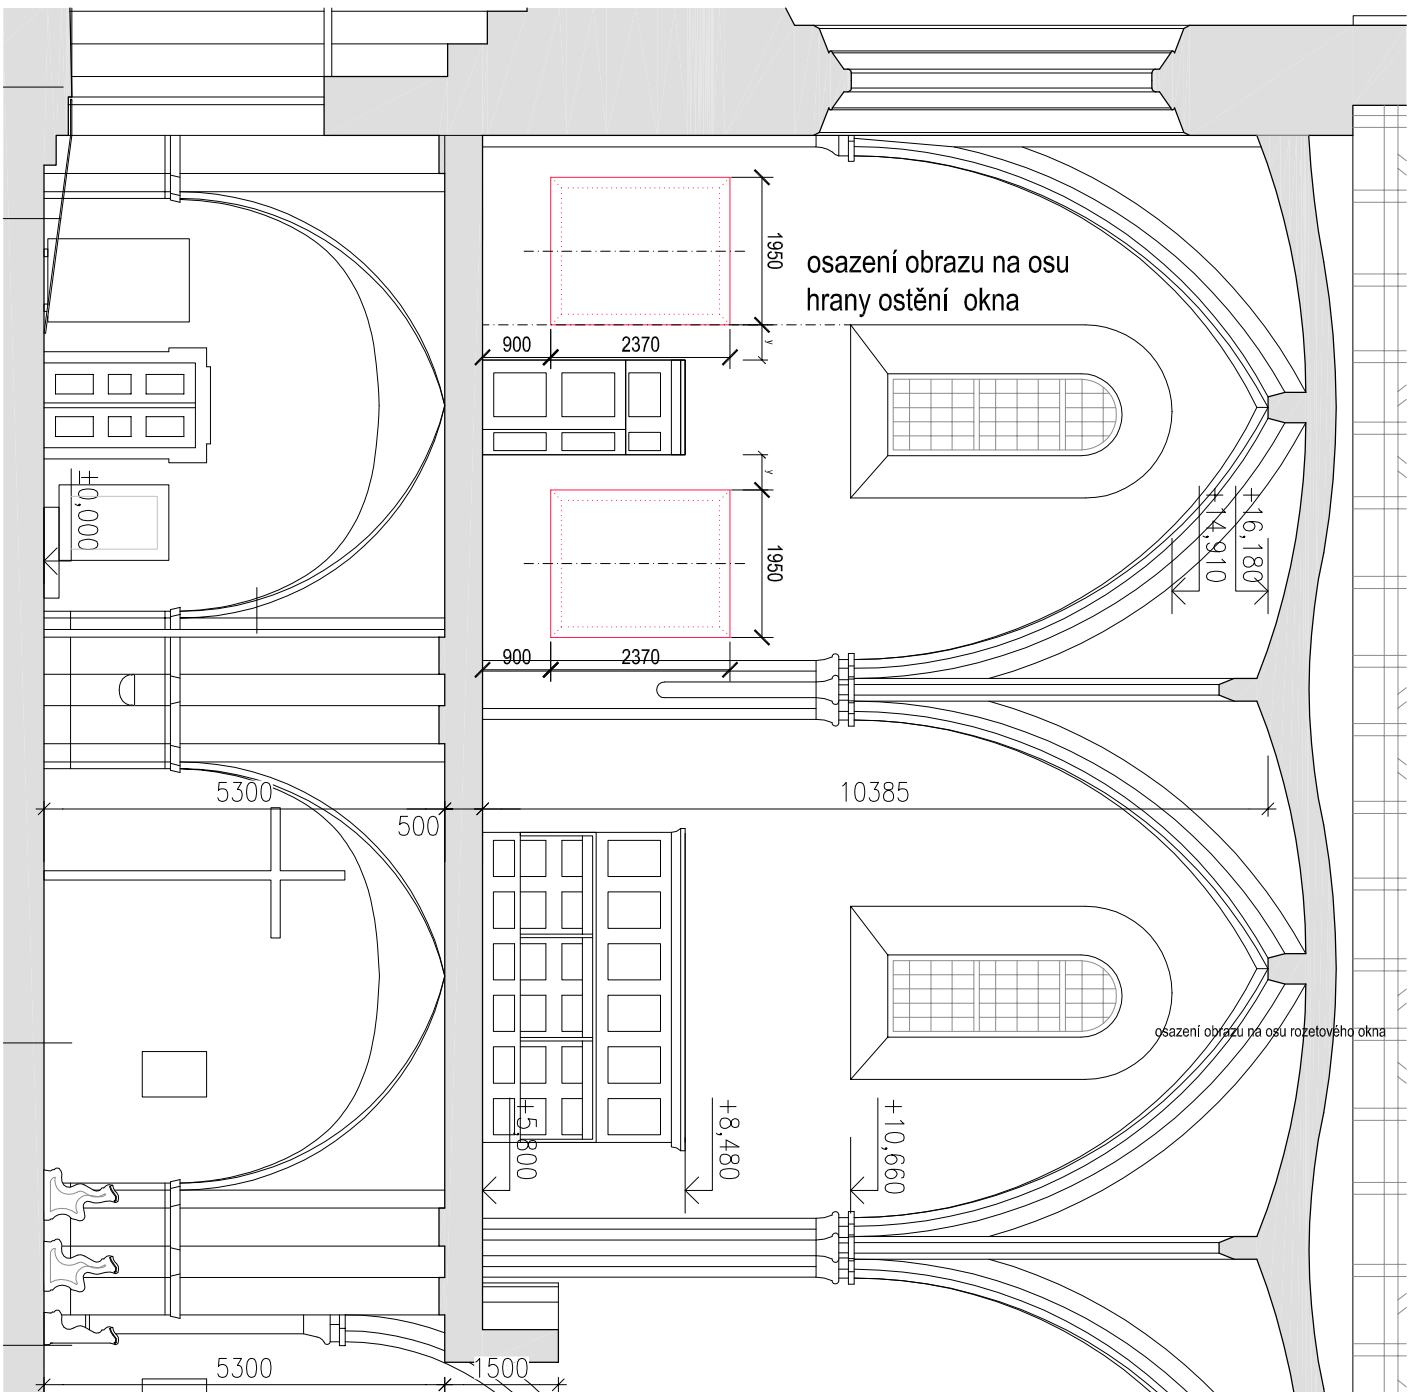

VÝŠKA UMÍSTĚNÍ OBRAZŮ PŘI JIŽNÍ A ZÁPADNÍ STĚNĚ JE STEJNÁ JAKO PŘI SEVERNÍ. UMÍSTĚNÍ OBRAZŮ JE SPECIFIKOVÁNO V PŮDORYSE