



BL.98

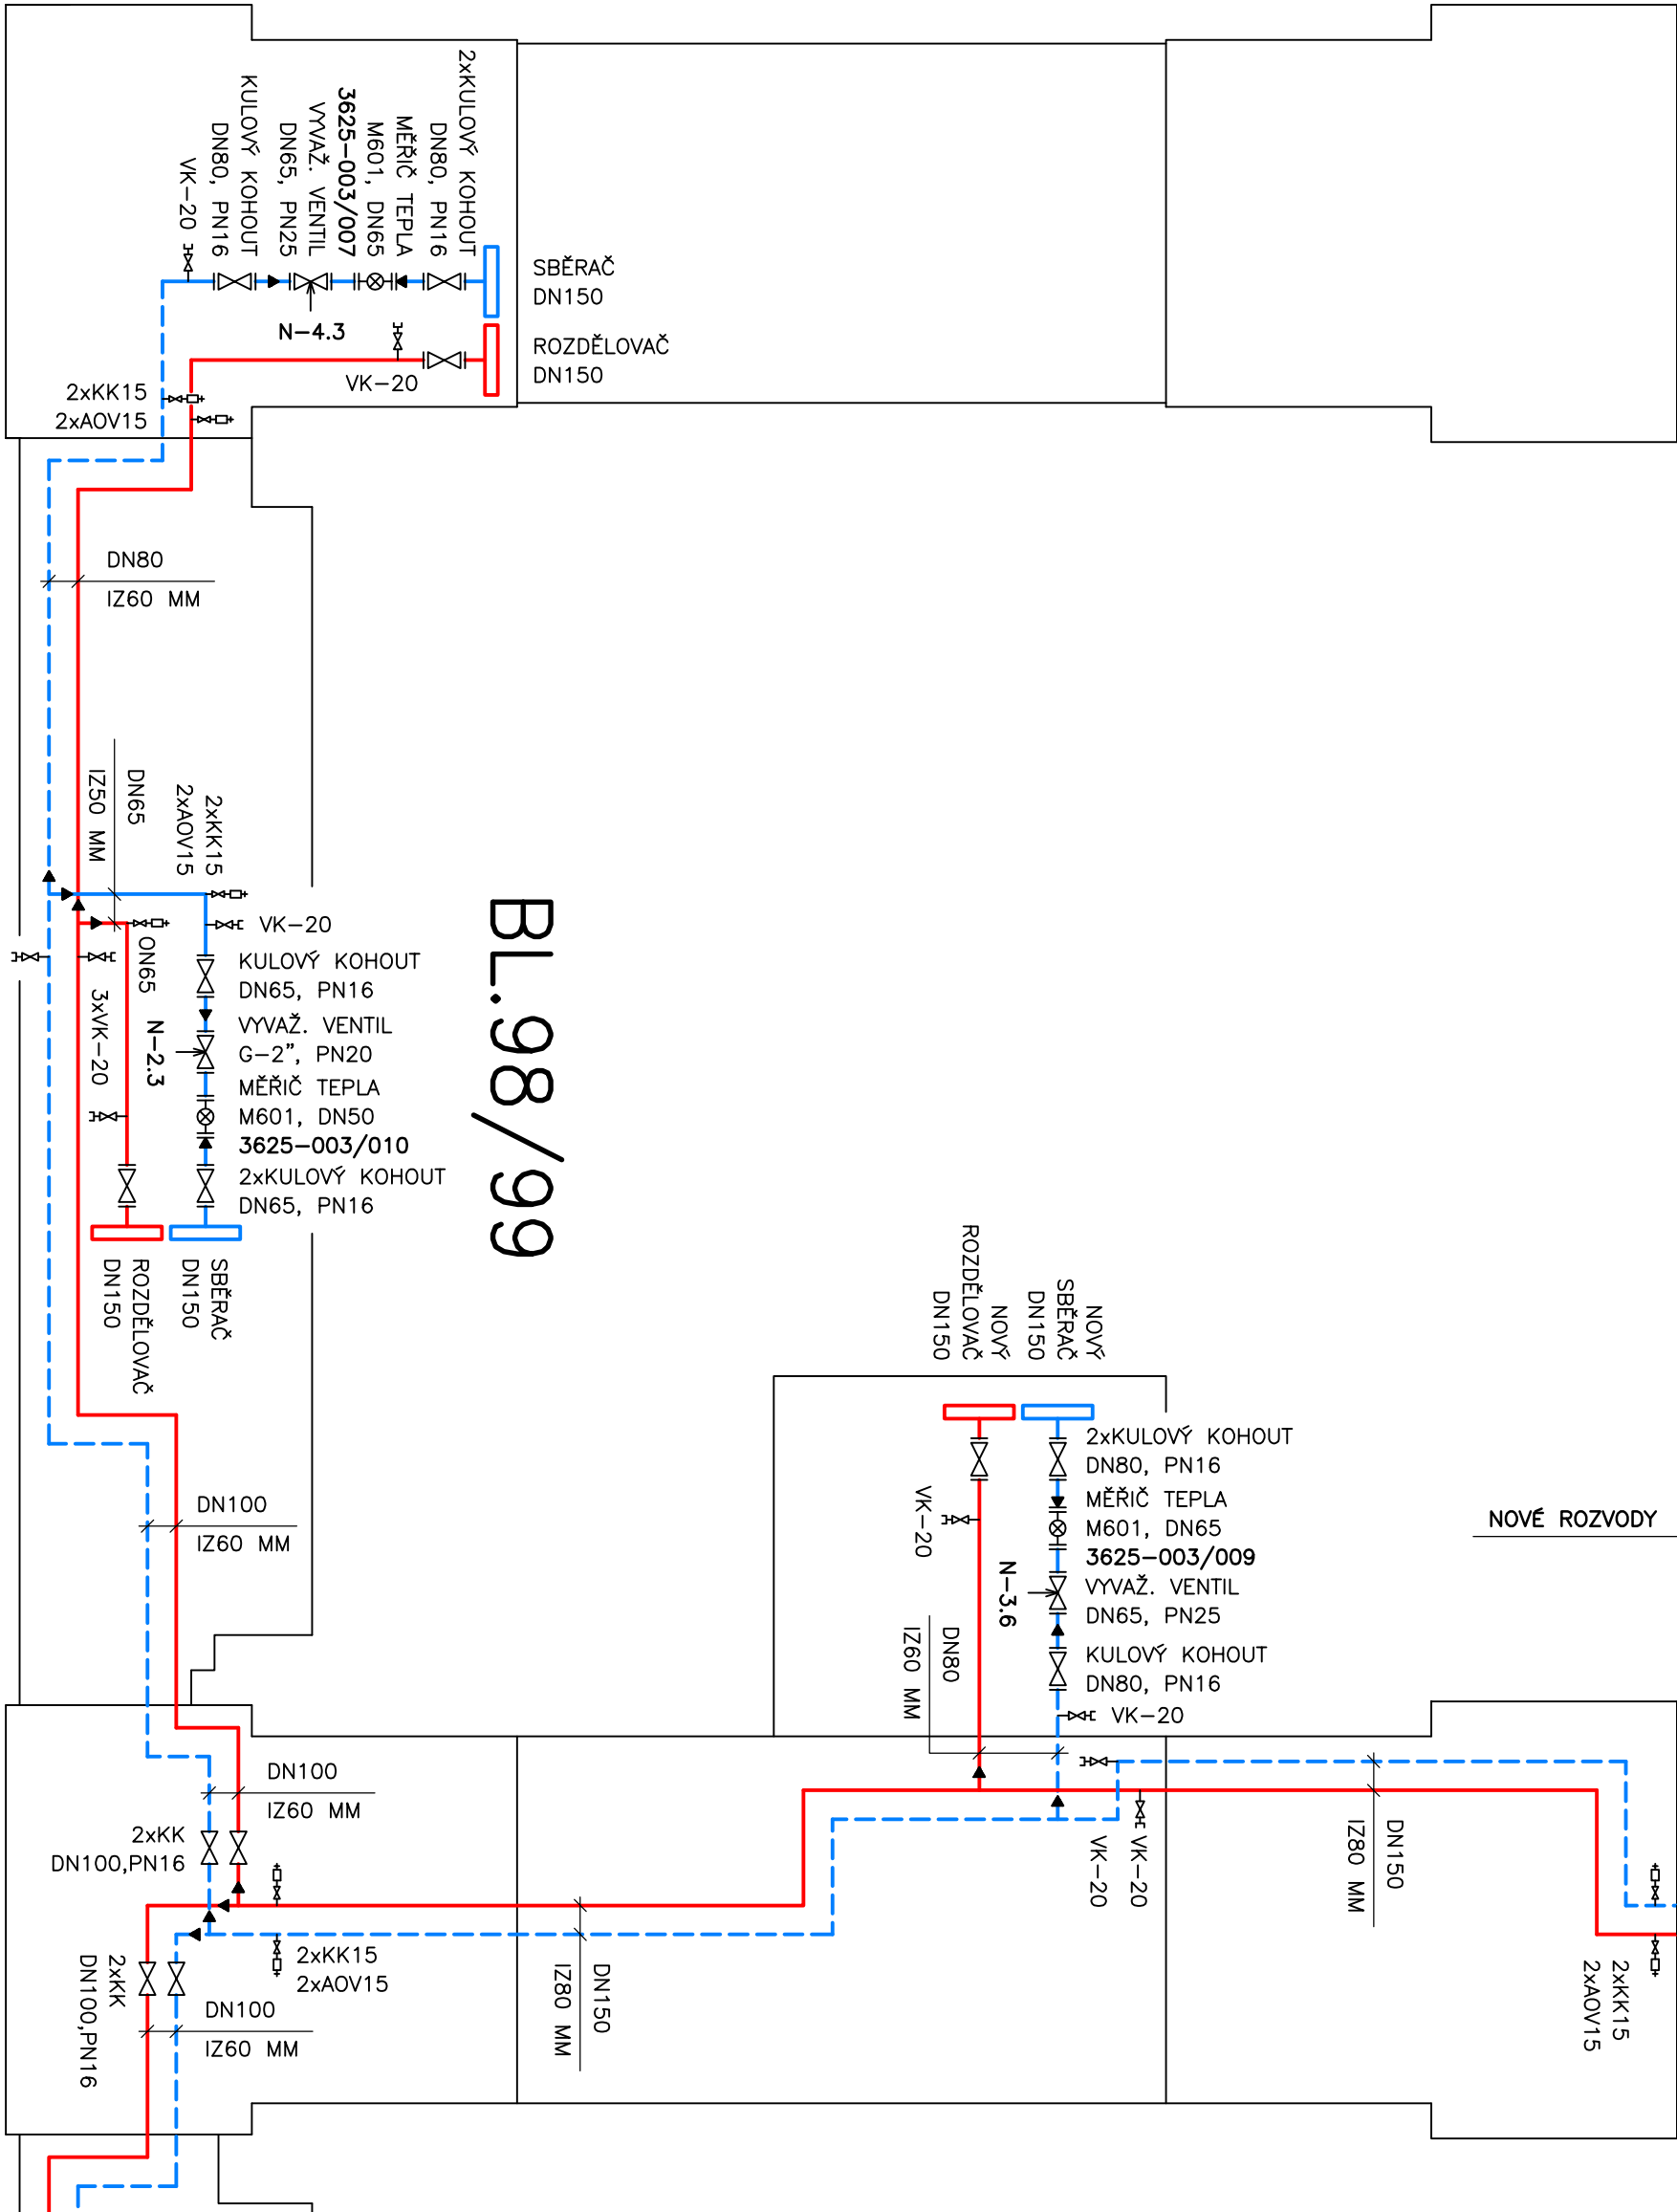

BL.99

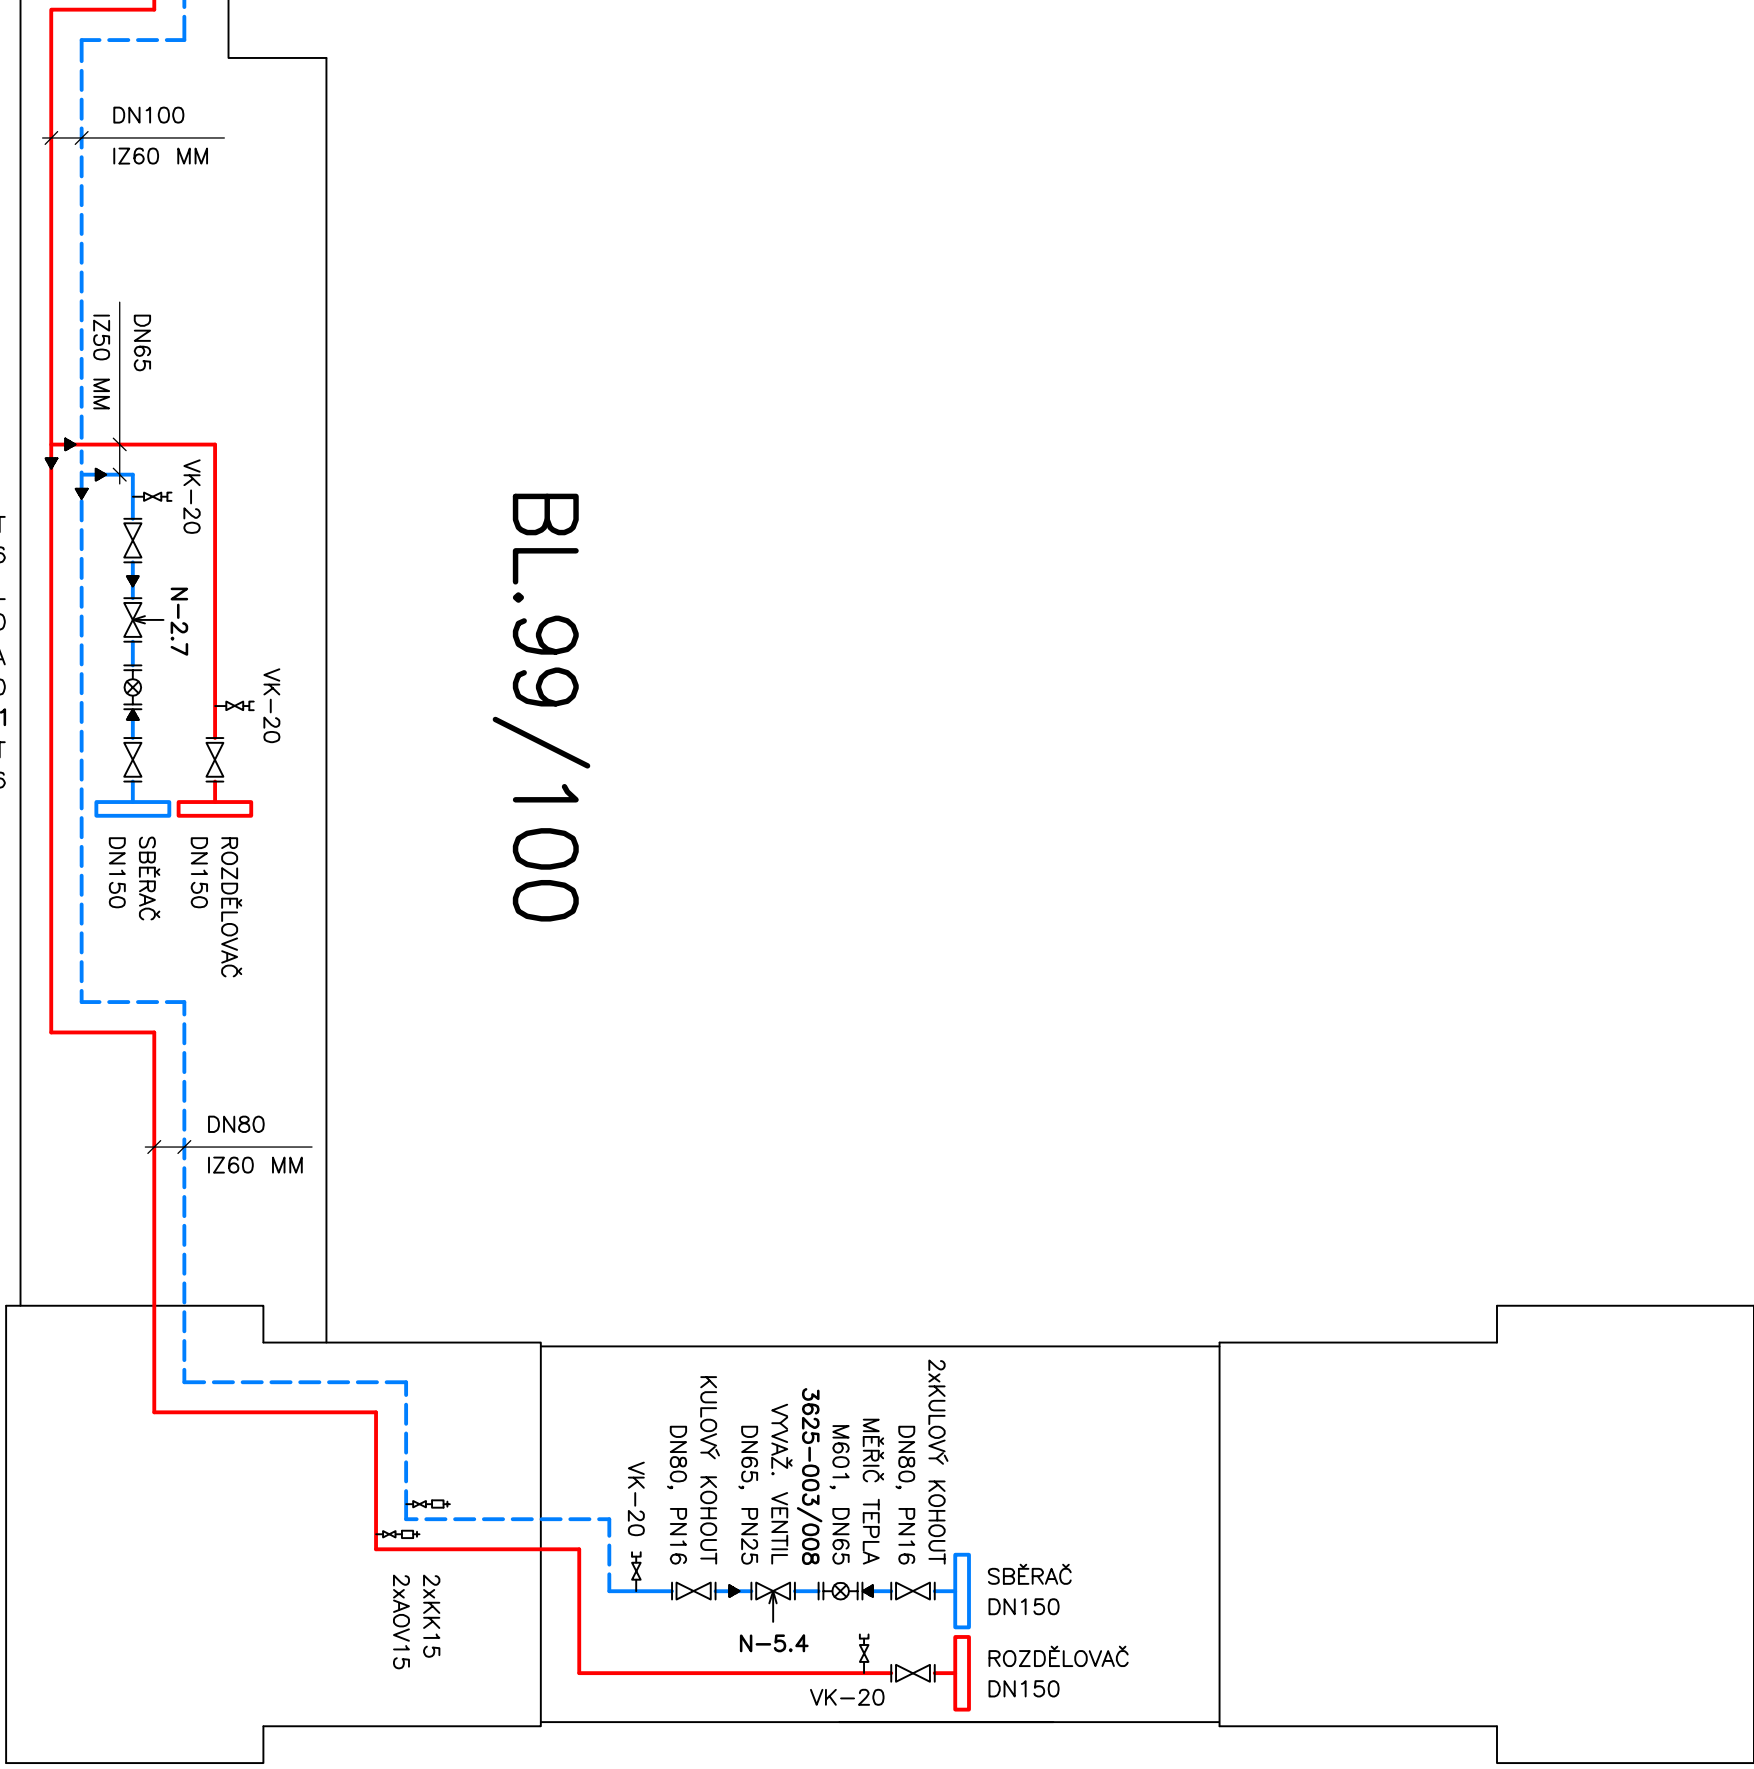

BL.100

VÝPOČTOVÉ HODNOTY

OBBĚRNÉ MÍSTO	TOPNÝ VÝKON	TEPLOTNÍ SPÁD	PRŮTOK
BLOK 98	250 kW	80/60, Δt=15°C	14283,2 kg.h ⁻¹
BLOK 98/99	120 kW	80/60, Δt=15°C	6856,0 kg.h ⁻¹
BLOK 99	240 kW	80/60, Δt=15°C	13711,9 kg.h ⁻¹
BLOK 99/100	140 kW	80/60, Δt=15°C	7998,6 kg.h ⁻¹
BLOK 100	270 kW	80/60, Δt=15°C	15425,9 kg.h ⁻¹

KULOVÝ KOHOUT
DN65, PN16
VÝVAŽ. VENTIL
G-2", PN20
MĚŘIČ TEPLA
M601, DN50
3625-003/011
2xKULOVÝ KOHOUT
DN65, PN16

ZODPOVĚDNÝ PROJEKTANT			ING. VACLAV REMUTA		
VYPRACOVAL			ING. VACLAV REMUTA		
KRAJ:	ÚSTECKÝ		OBEC:	MOST	
INVESTOR: SEVEROČESKÁ TEPLARENSKÁ, a.s., TEPLARENSKÁ 2, KOMOŘANY					
AKCE					
REKONSTRUKCE POTRUBÍ ÚSTŘEDNÍHO TOPENÍ					
OKRSKU VS 29, MOST					
D.1.4 TECHNIKA PROSTŘEDÍ STAVEB – VYTÁPĚNÍ					
OBSAH VÝKRES					
TECHNOLOGICKÉ SCHEMA					
Ing. VACLAV REMUTA					
PRUBEŽNÁ 3372					
434 01 MOST					
IČ: 69376681 DIČ: CZ6812161521					
FORMÁT:	4A4	DATUM: 08/2015			
STUPEŇ:	PD PRO				
	PROVÁDĚNÍ STAVBY				
ČÍSLO ZAKÁZKY:	07-2015-406				
MĚŘITKO:	-		ČÍSLO VÝKRESU:		
			V-01		