




STROJOVNA BL.98

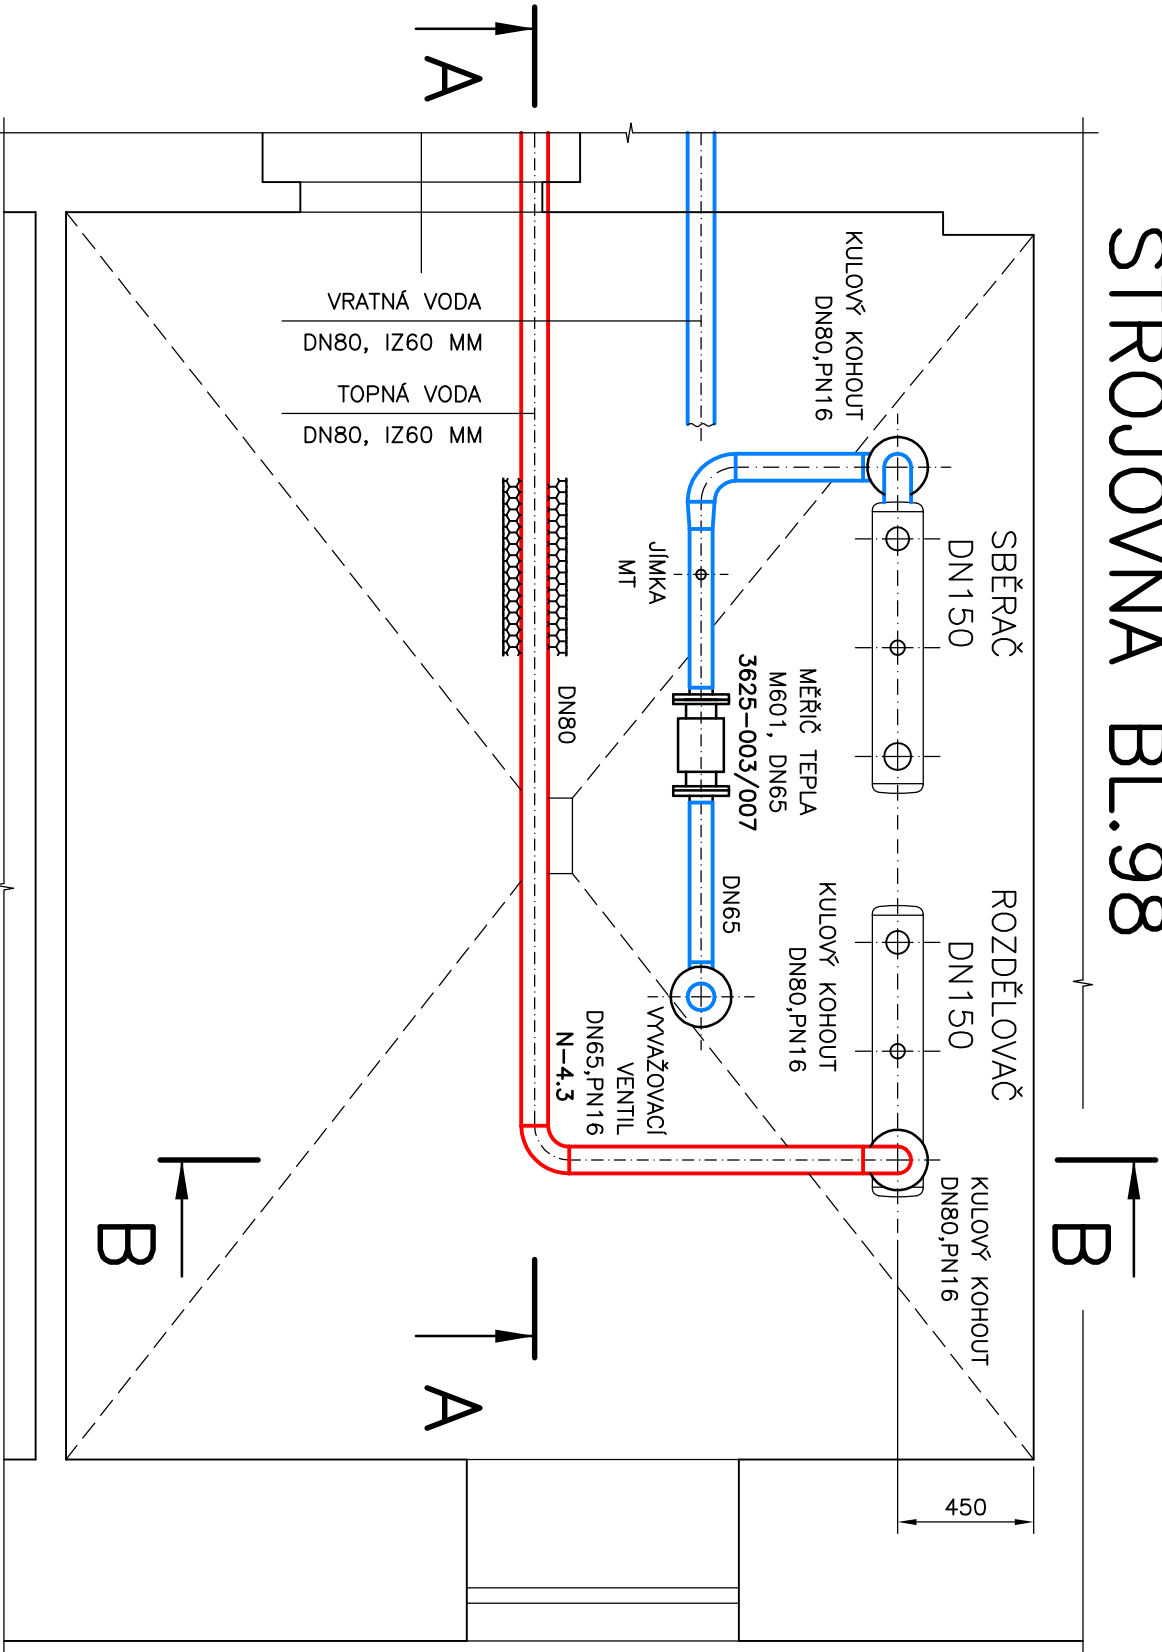

A — A

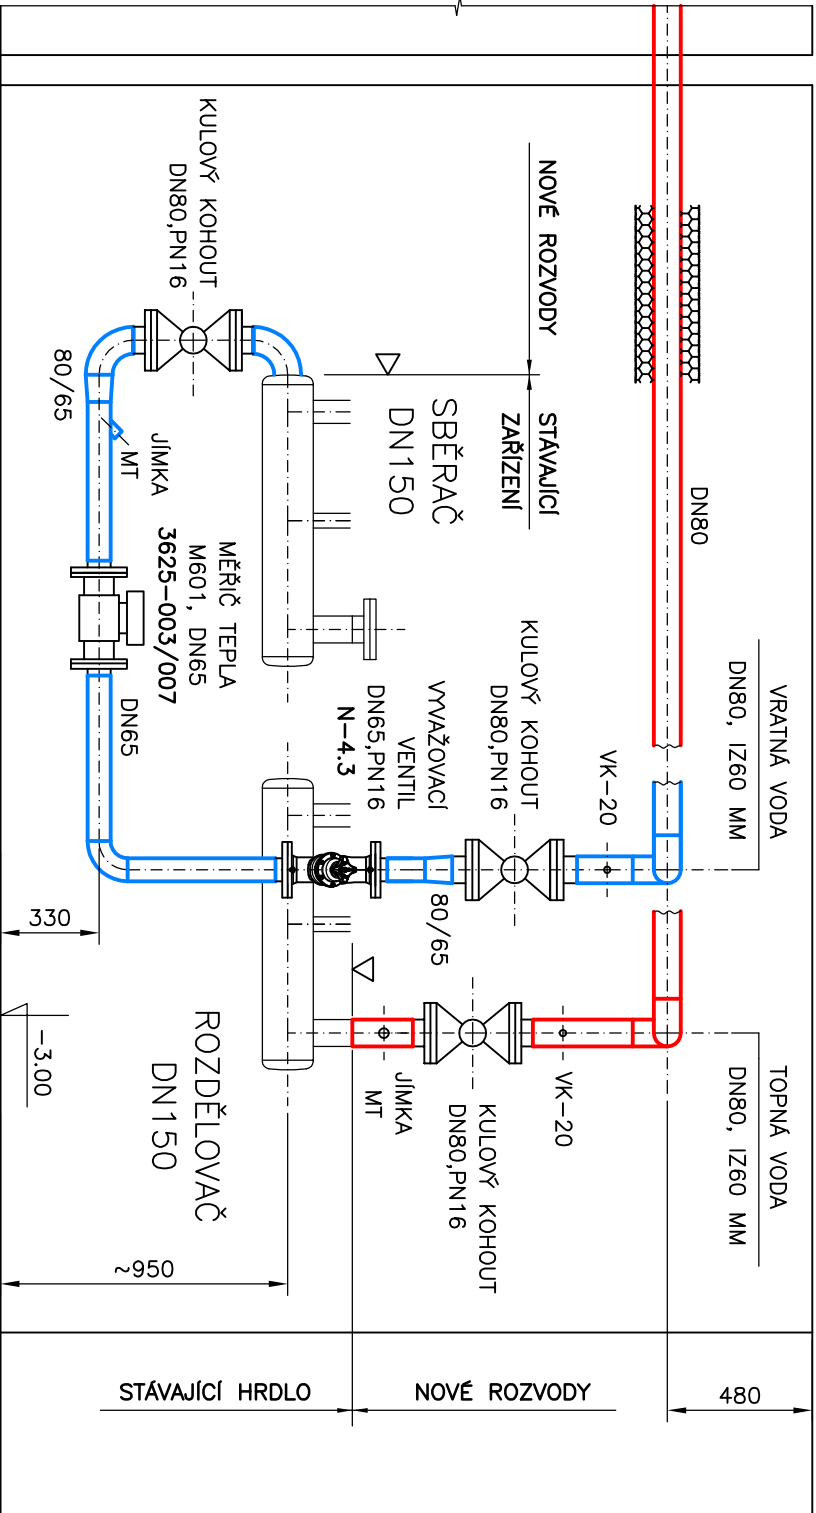

B — B

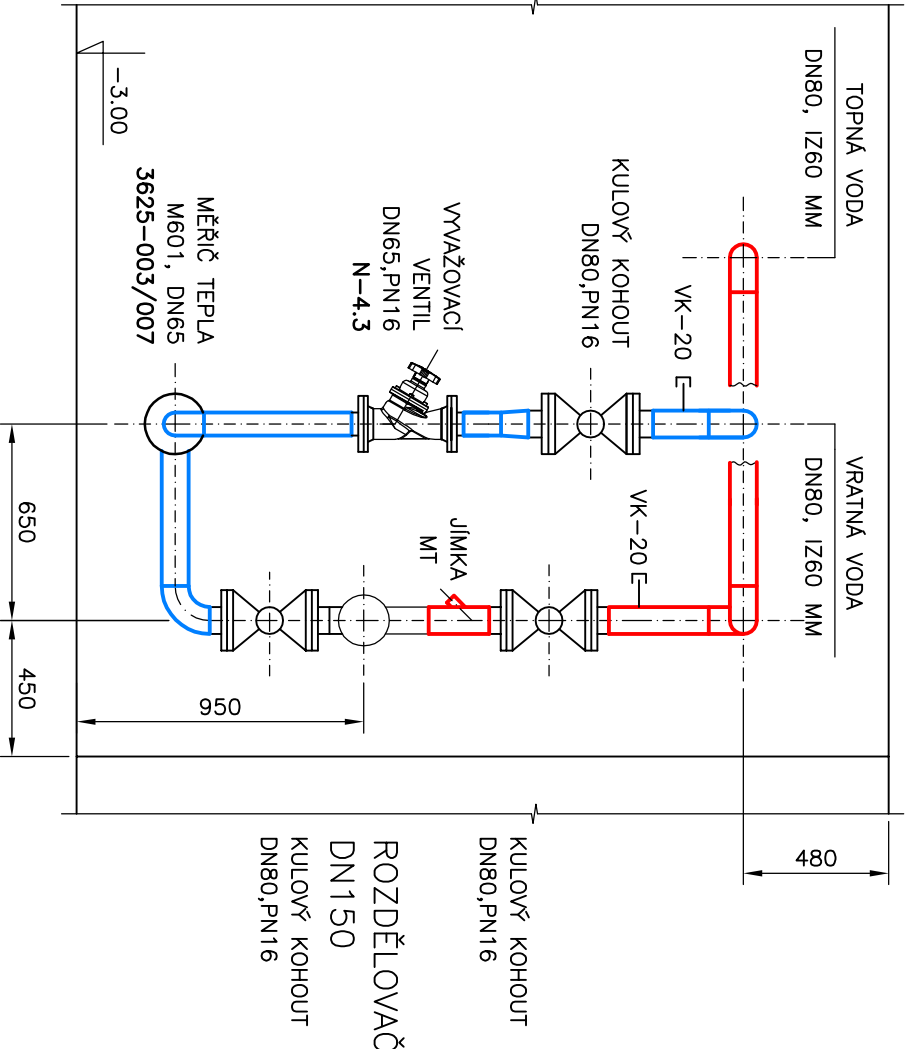

ZODPOVĚDNÝ PROJEKTANT		ING. VÁCLAV REMUTA			
VYPRACOVAL		ING. VÁCLAV REMUTA			
KRAJ: ÚSTECKÝ		OBEC: MOST		Ing. VÁCLAV REMUTA PRŮBĚŽNÁ 3372 434 01 MOST IČ: 63756617 DIČ: CZ6812161521	
INVESTOR: SEVEROČESKÁ TEPLÁRENSKÁ, a.s., TEPLÁRENSKÁ 2, KOMOŘANY					
AKCE					
REKONSTRUKCE POTRUBÍ ÚSTŘEDNÍHO TOPENÍ					
OKRSKU VS 29, MOST					
D.1.4 TECHNIKA PROSTŘEDÍ STAVEB – VYTÁPĚNÍ					
OBSAH VÝKRES					
STROJOVNÁ BLOK 98					
		MĚŘÍTKO:		ČÍSLO VÝKRESU:	
1 : 25		1 : 25		VY-08	