STROJOVNA BL.99

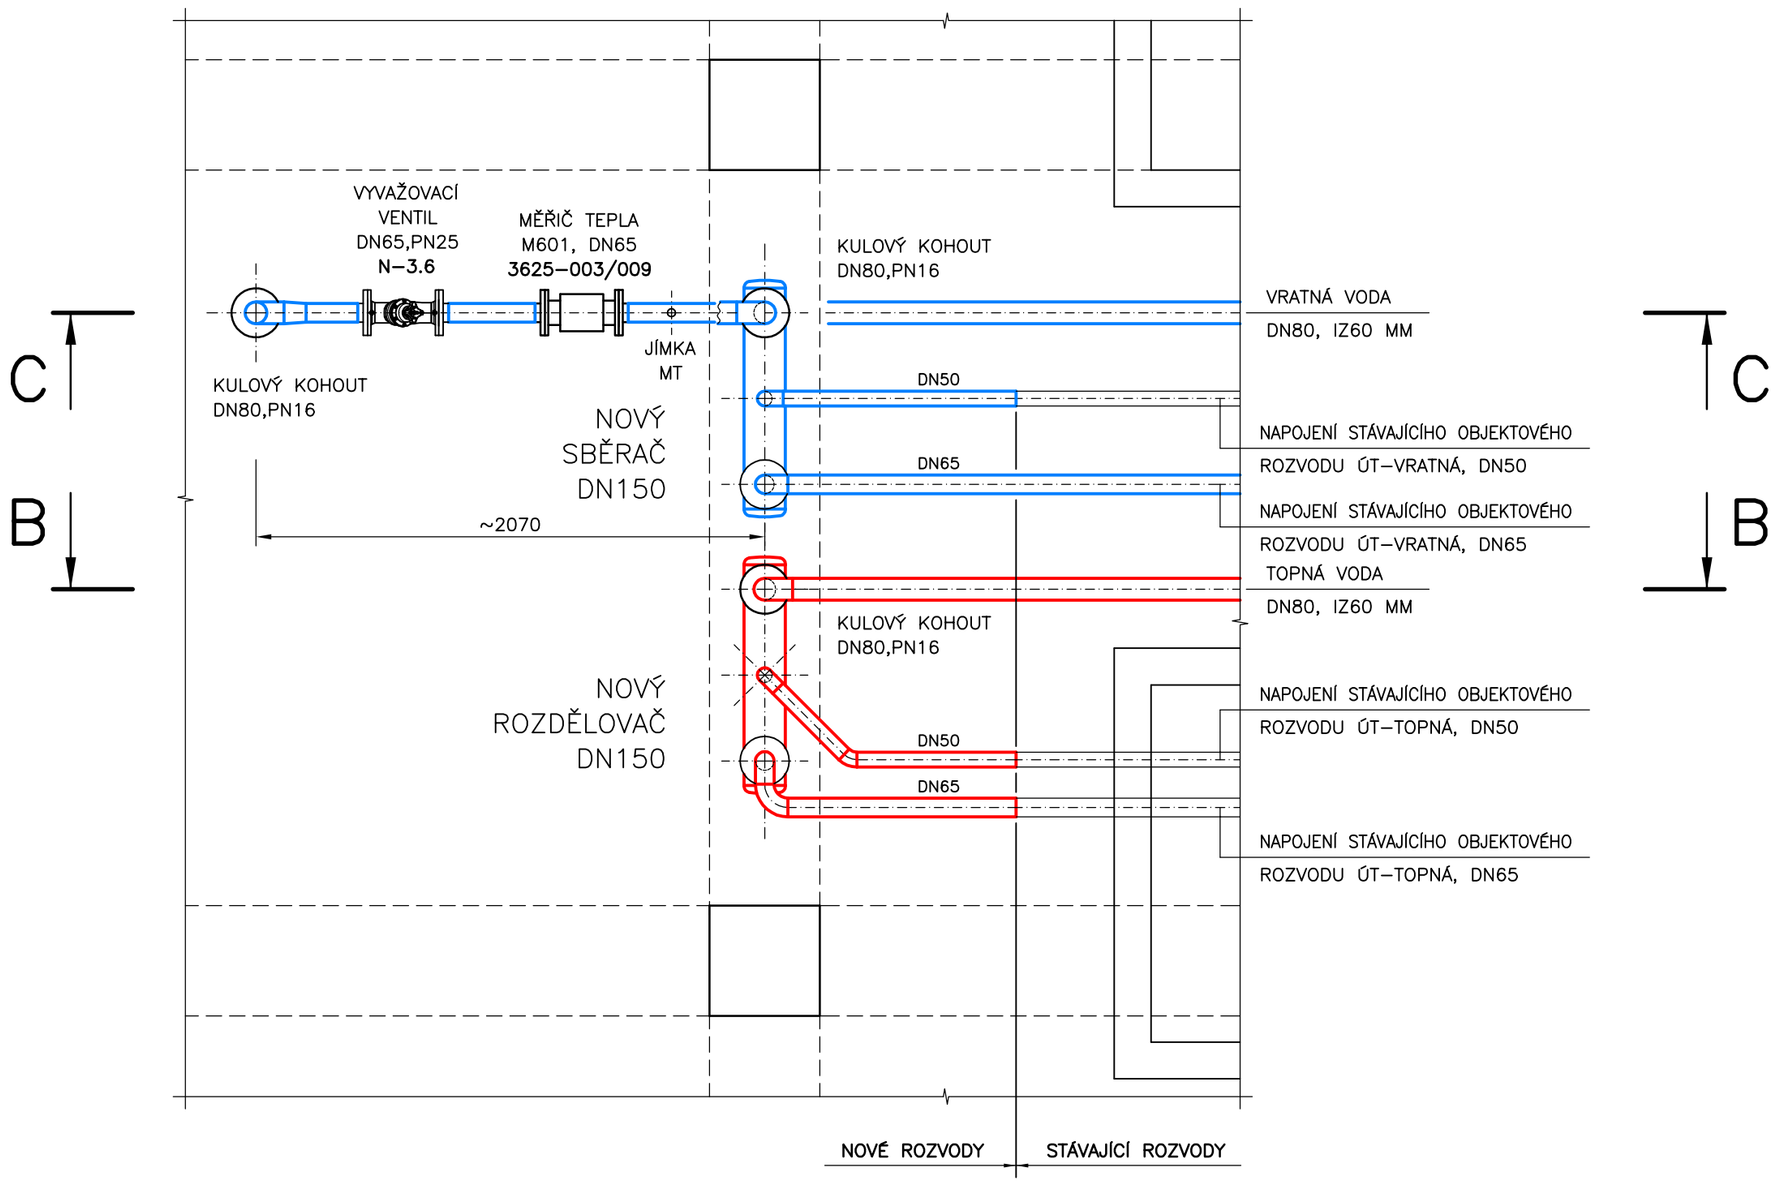

A – A

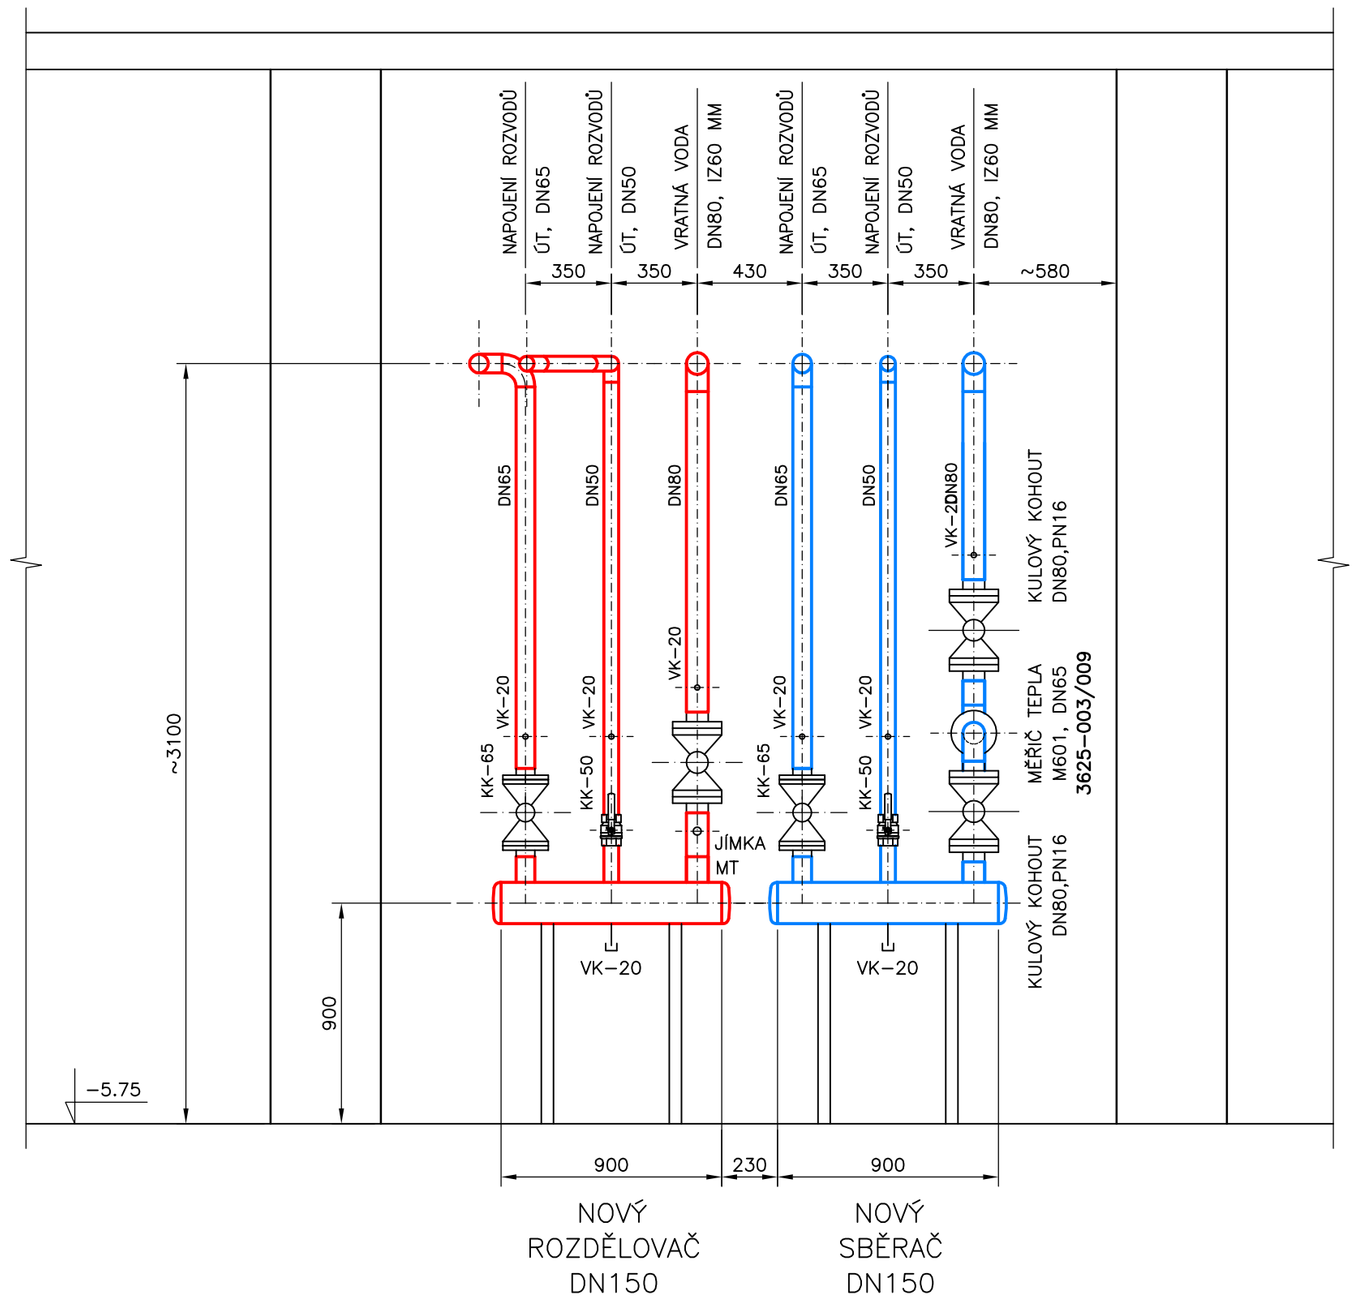

B – B

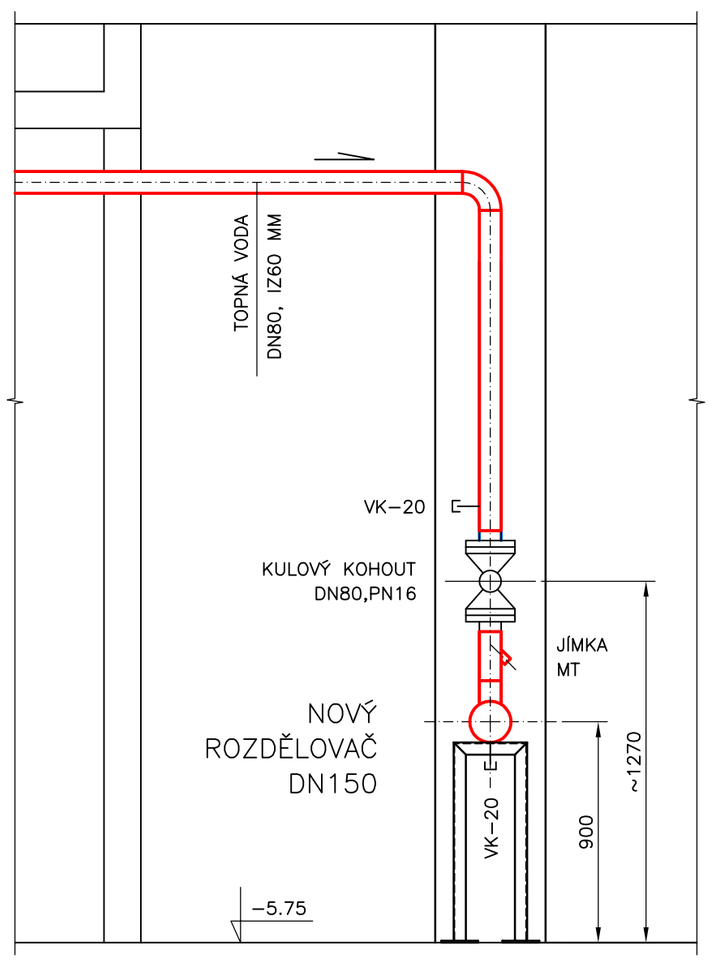

B – B

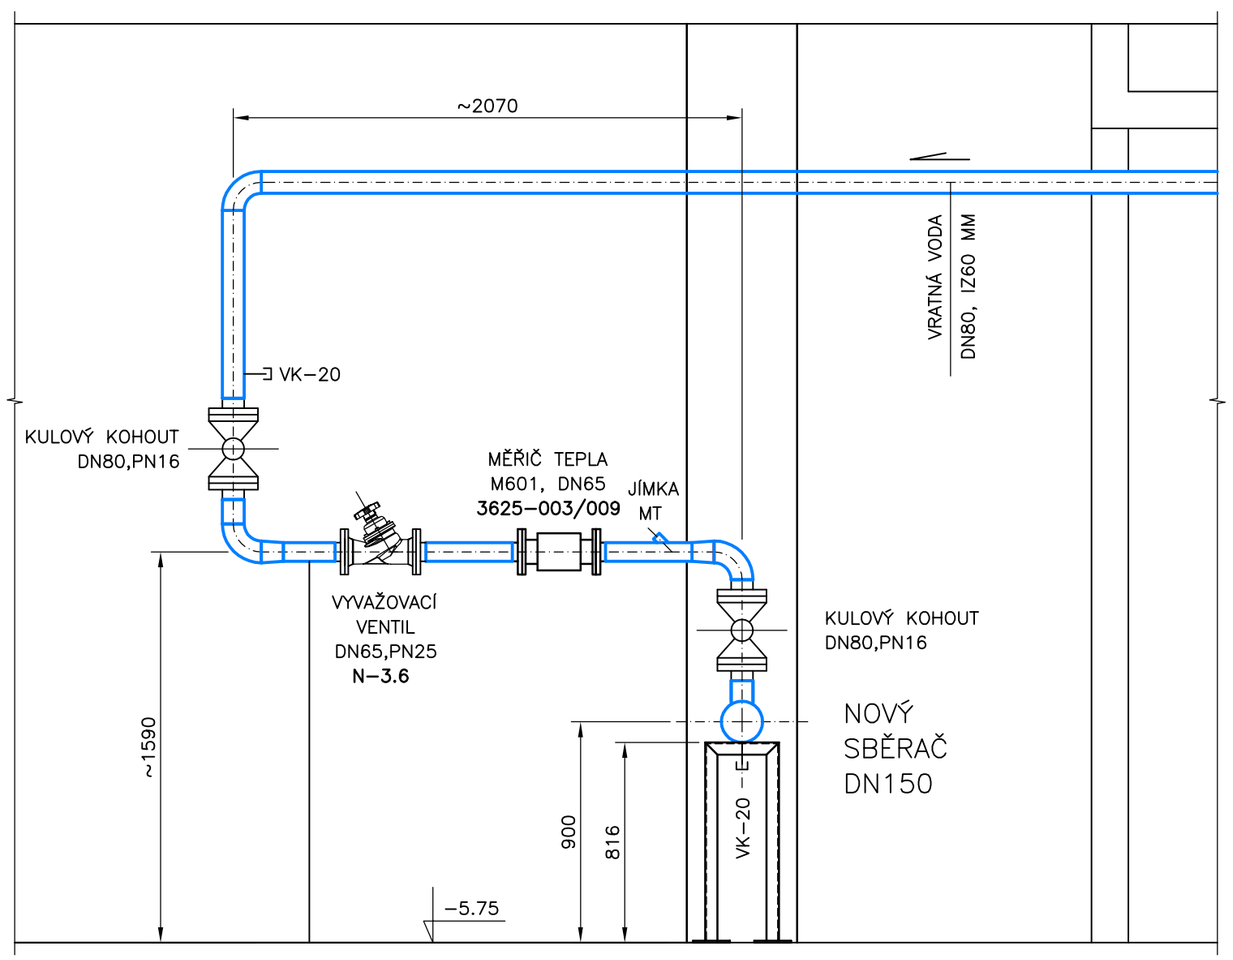

ZODPOVĚDNÝ PROJEKTANT	ING. VÁCLAV REMUTA		**Ing. VÁCLAV REMUTA** PRŮBĚŽNÁ 3372 434 01 MOST IČ: 63756617 DIČ: CZ6812161521
VYPRACOVAL	ING. VÁCLAV REMUTA		
KRAJ: ÚSTECKÝ		OBEC: MOST	
INVESTOR: SEVEROČESKÁ TEPLÁRENSKÁ, a.s., TEPLÁRENSKÁ 2, KOMOŘANY			
AKCE **REKONSTRUKCE POTRUBÍ ÚSTŘEDNÍHO TOPENÍ OKRSKU VS 29, MOST** D.1.4 TECHNIKA PROSTŘEDÍ STAVEB – VYTÁPĚNÍ			FORMÁT: 4A4 / DATUM: 08/2015
			STUPEŇ: **PD PRO PROVÁDĚNÍ STAVBY**
			ČÍSLO ZAKÁZKY: **07–2015–406**
OBSAH VÝKRES **STROJOVNA BLOK 99**			MĚŘÍTKO: **1 : 25** / ČÍSLO VÝKRESU: **VY–10**