


STROJOVNA BL.99/100


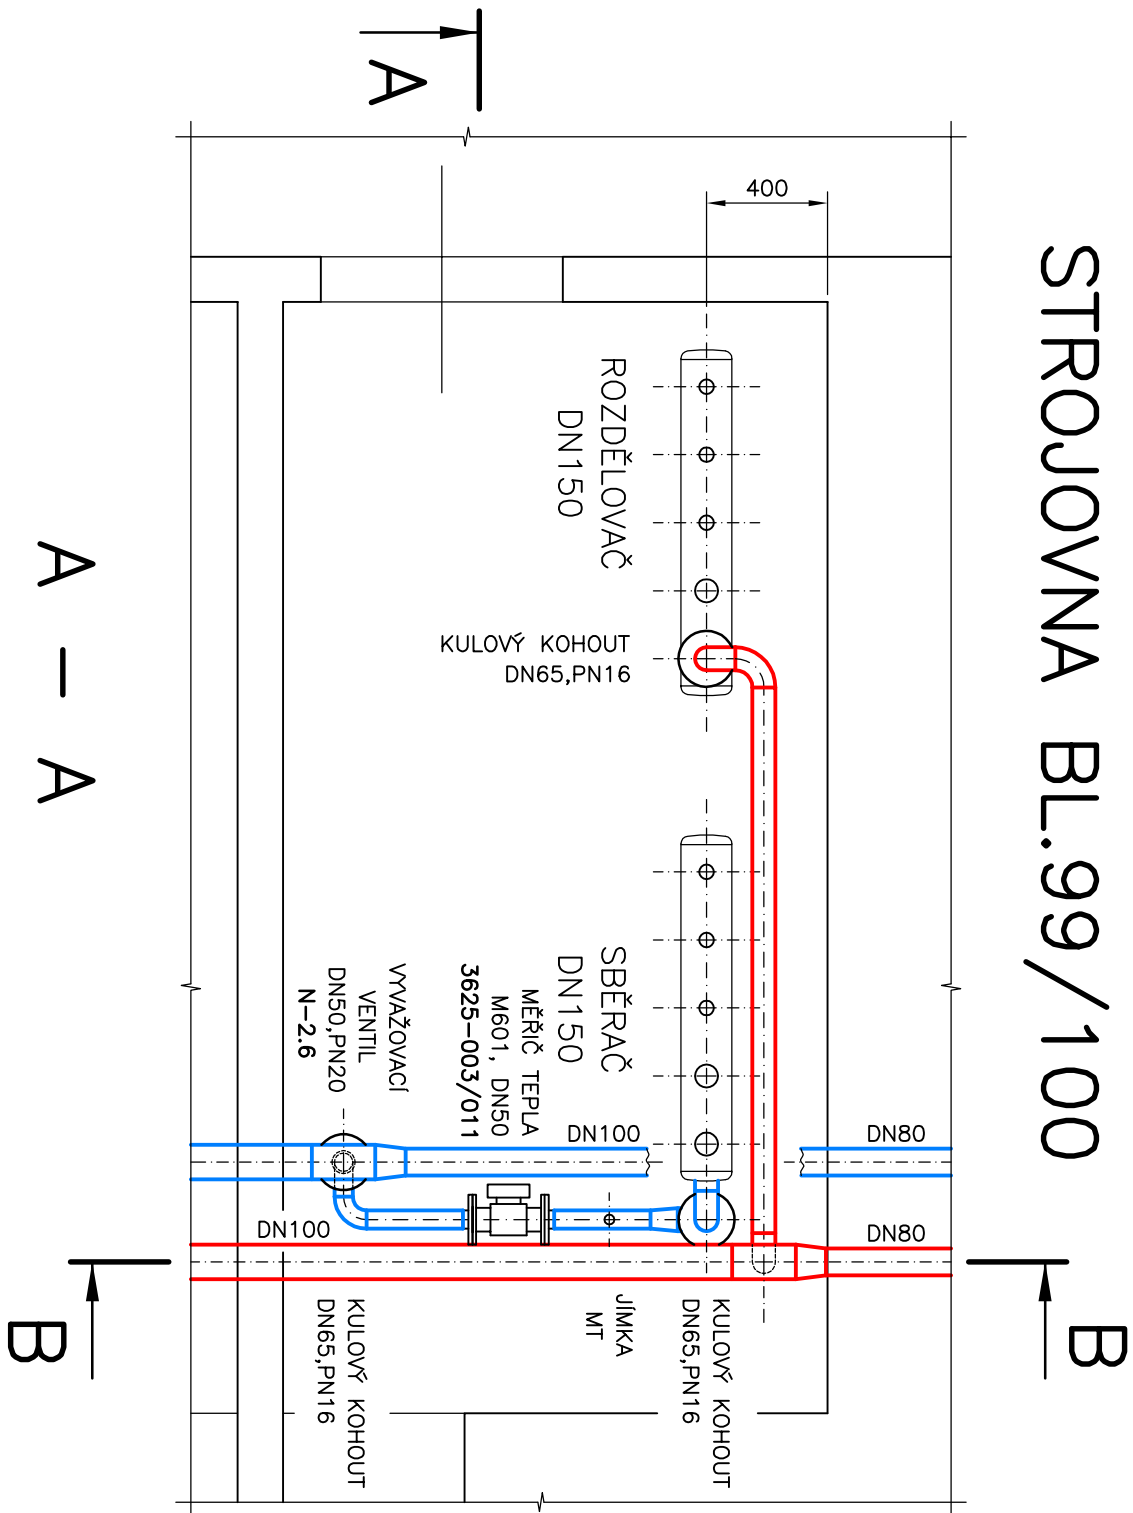


A — A

B



B — B

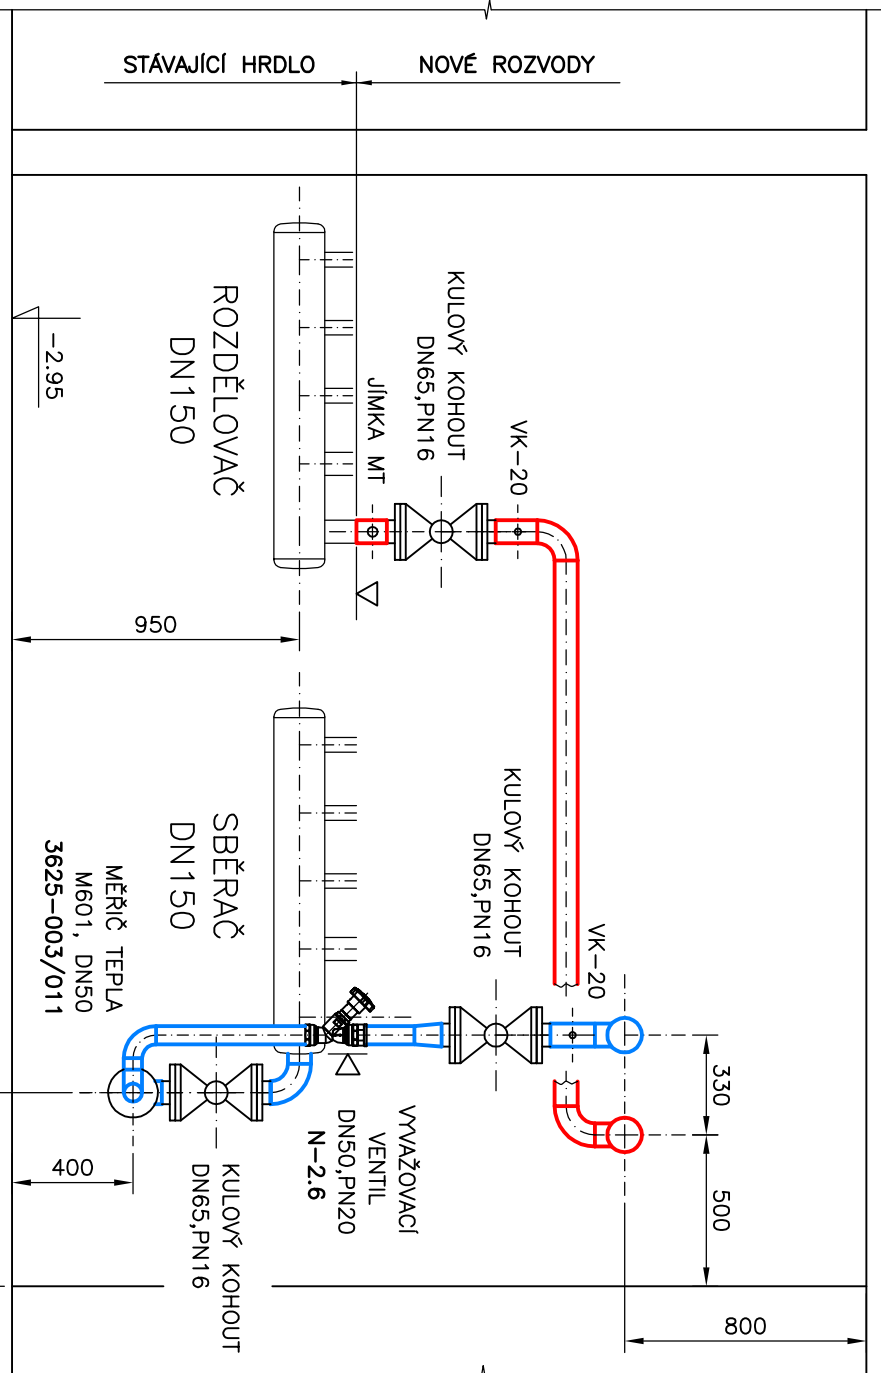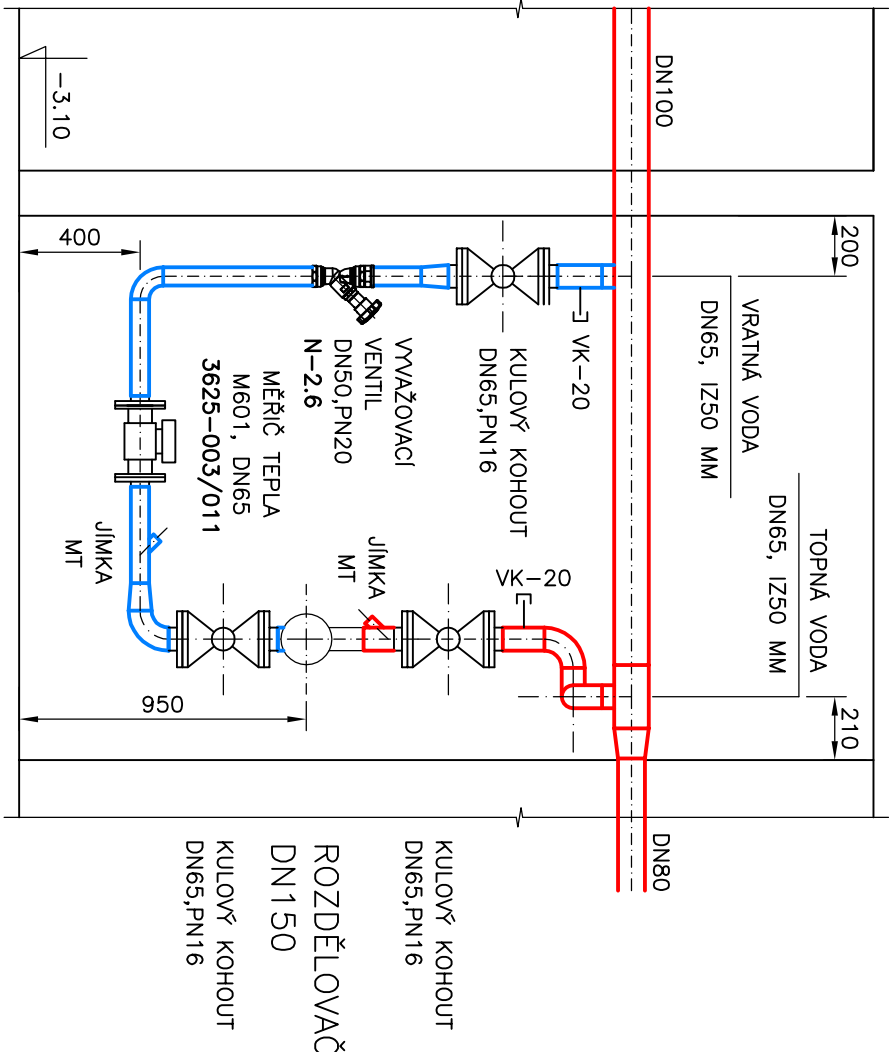

ZODPOVĚDNÝ PROJEKTANT		ING. VÁCLAV REMUTA		
VYPRACOVAL		ING. VÁCLAV REMUTA		
KRAJ: ÚSTECKÝ		OBEC: MOST		
INVESTOR: SEVEROČESKÁ TEPLARENSKÁ, a.s., TEPLARENSKÁ 2, KOMOŘANY				
AKCE				
REKONSTRUKCE POTRUBÍ ÚSTŘEDNÍHO TOPENÍ OKRSKU VS 29, MOST				
D.1.4 TECHNIKA PROSTŘEDÍ STAVEB – VYTÁPĚNÍ				
OBSAH VÝKRES				
STROJOVNÁ BLOK 99/100				
Ing. VÁCLAV REMUTA PRŮBĚŽNÁ 3372 434 01 MOST IČ: 63756617 DIČ: CZ6612161521				
FORMÁT: 244		DATUM: 08/2015		
STUPEŇ: PD PRO PROVADĚNÍ STAVBY				
ČÍSLO ZAKÁZKY: 07-2015-406				
MĚŘÍTKO: 1 : 25		ČÍSLO VÝKRESU: VY-11		