



STROJOVNA BL.100


B

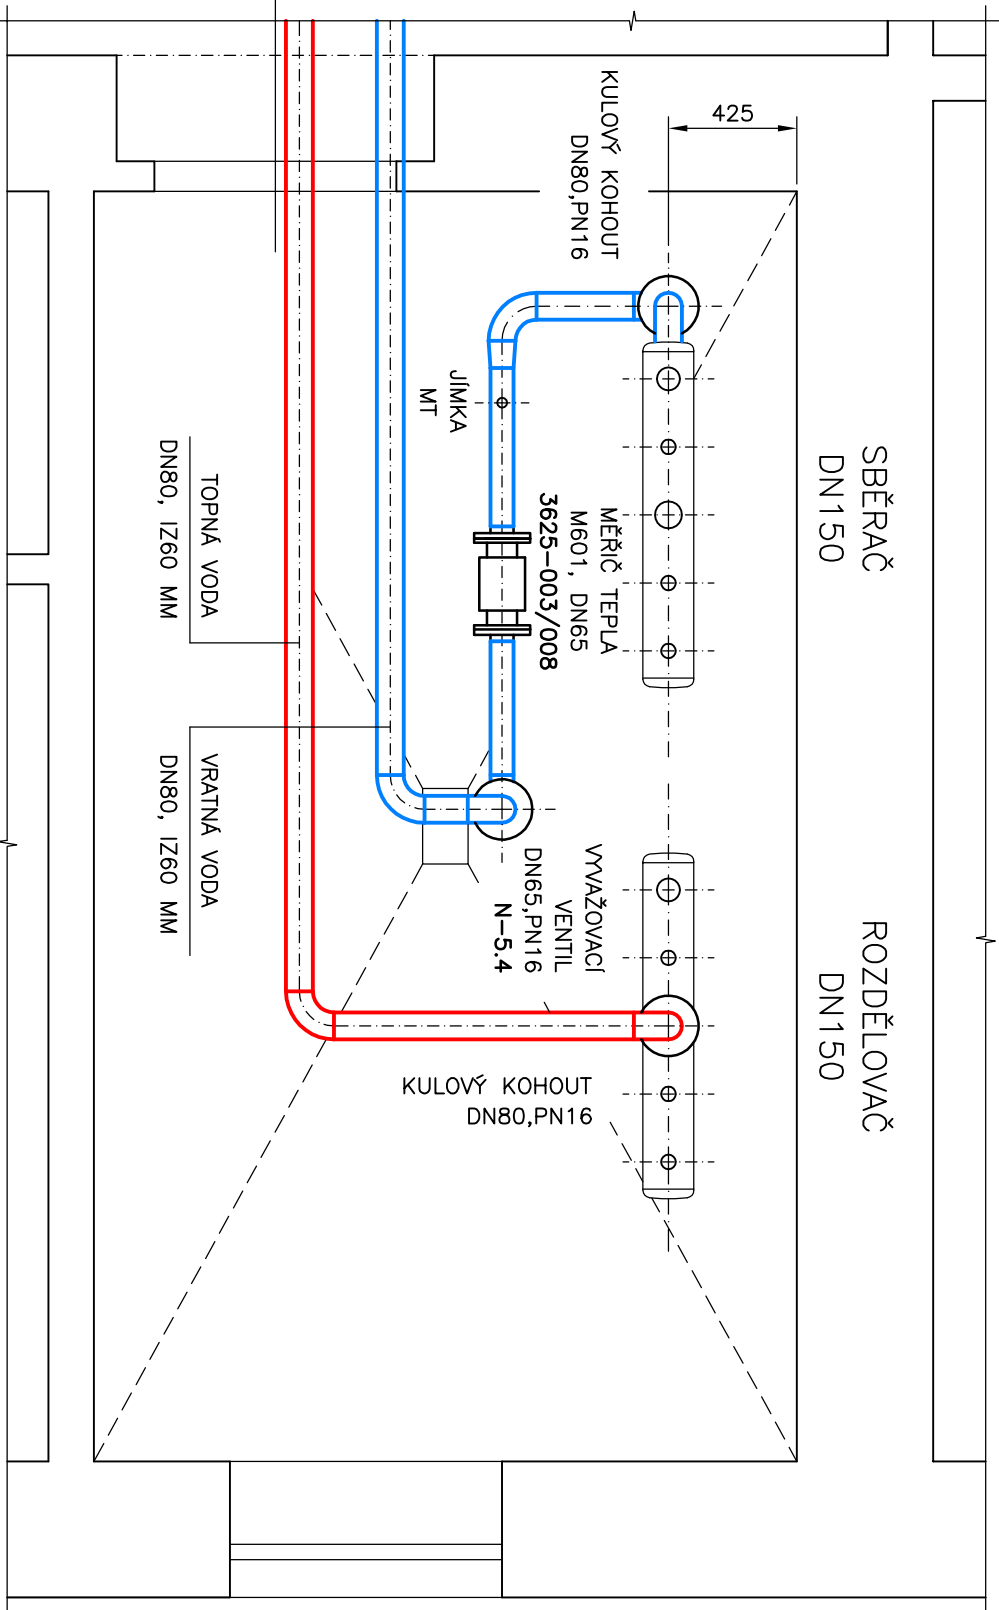

A — A

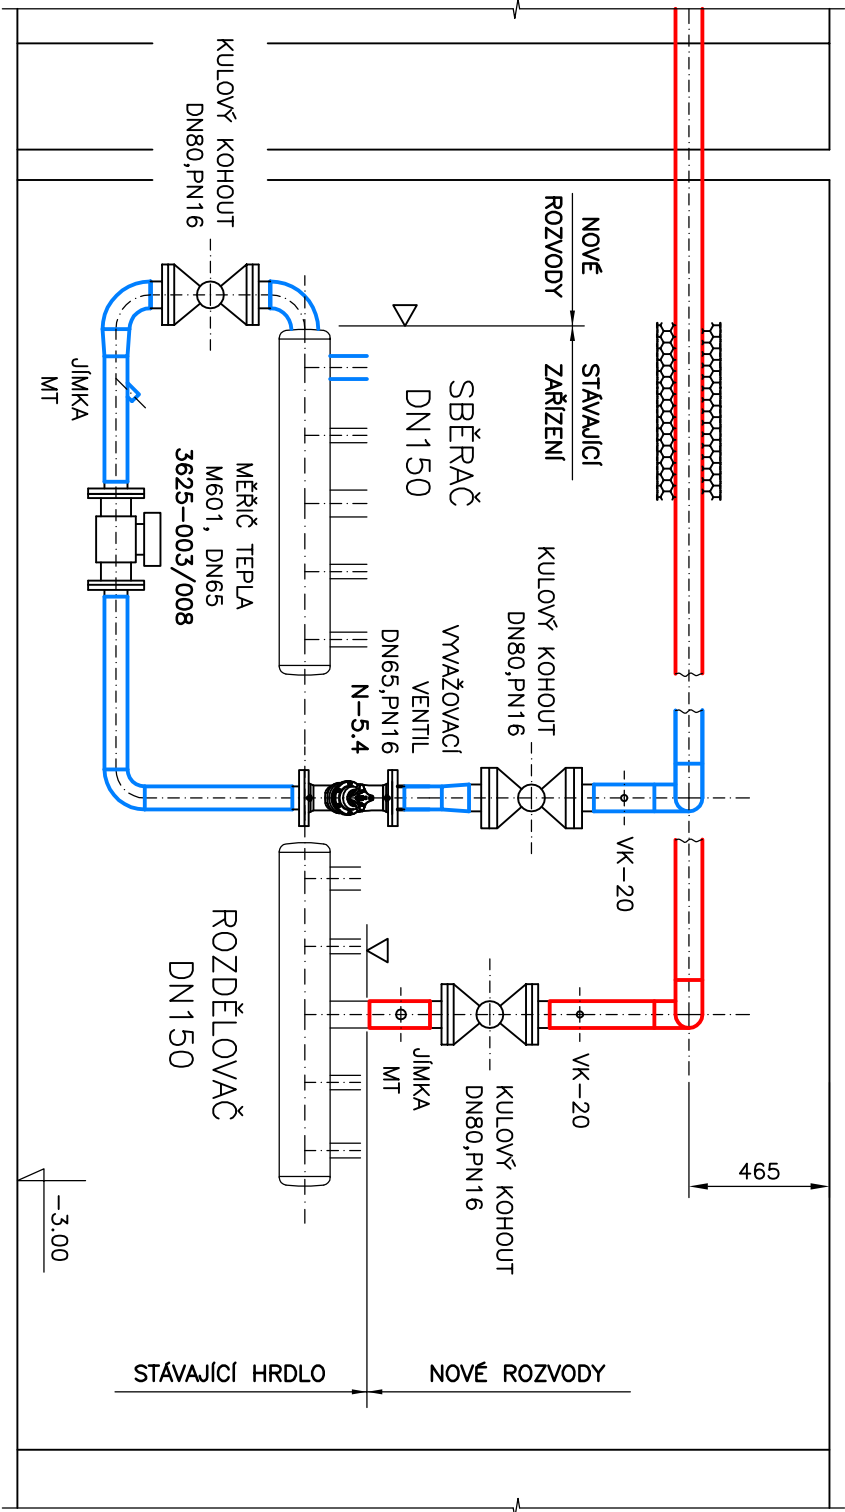

B — B

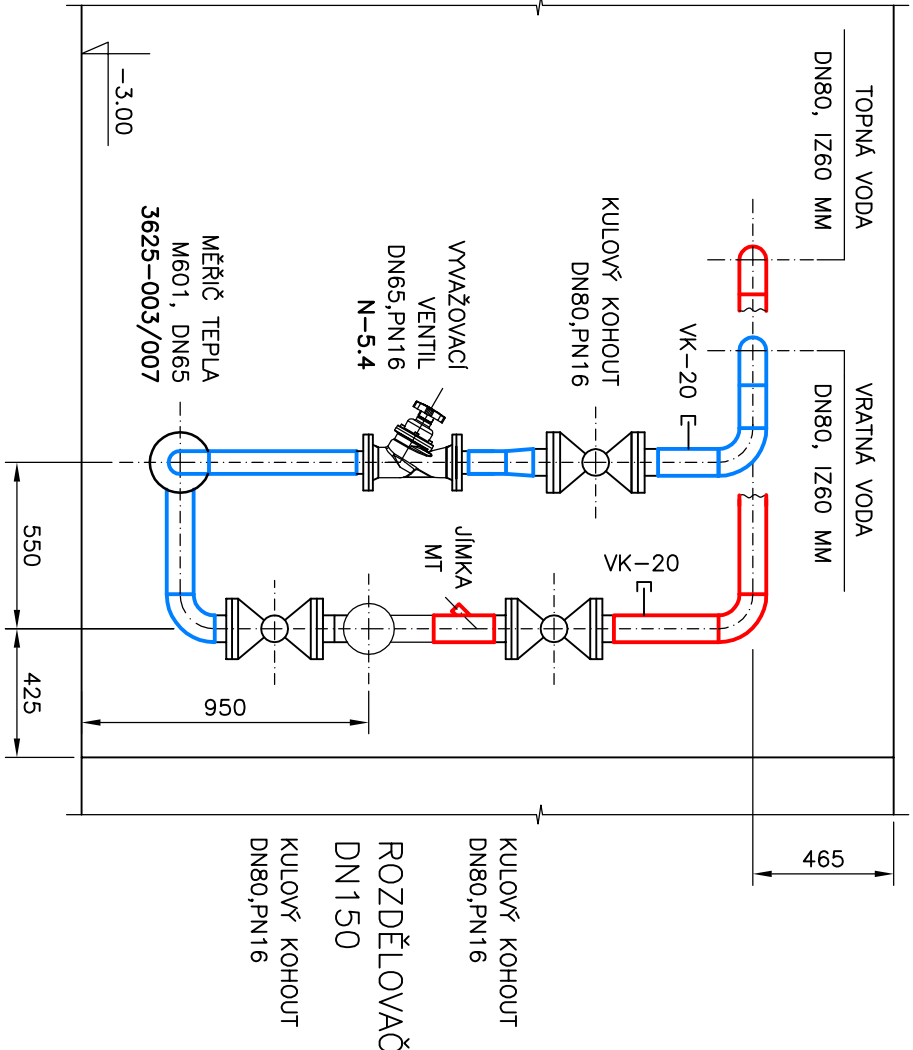

ZODPOVĚDNÝ PROJEKTANT		ING. VÁCLAV REMUTA		Ing. VÁCLAV REMUTA PRŮBĚŽNÁ 3372 434 01 MOST IČ: 63756617 DIČ: CZ6812161521
VYPRACOVAL		ING. VÁCLAV REMUTA		
KRAJ: ÚSTECKÝ		OBEC: MOST		
INVESTOR: SEVEROČESKÁ TEPLARENSKÁ, a.s., TEPLARENSKÁ 2, KOMOŘANY				
AKCE				
REKONSTRUKCE POTRUBÍ ÚSTŘEDNÍHO TOPENÍ OKRSKU VS 29, MOST				
D.1.4 TECHNIKA PROSTŘEDÍ STAVEB – VYTÁPĚNÍ				
OBSAH VÝKRES				
STROJOVNÁ BLOK 100				
		1 : 25		ČÍSLO VÝKRESU: VY-12