


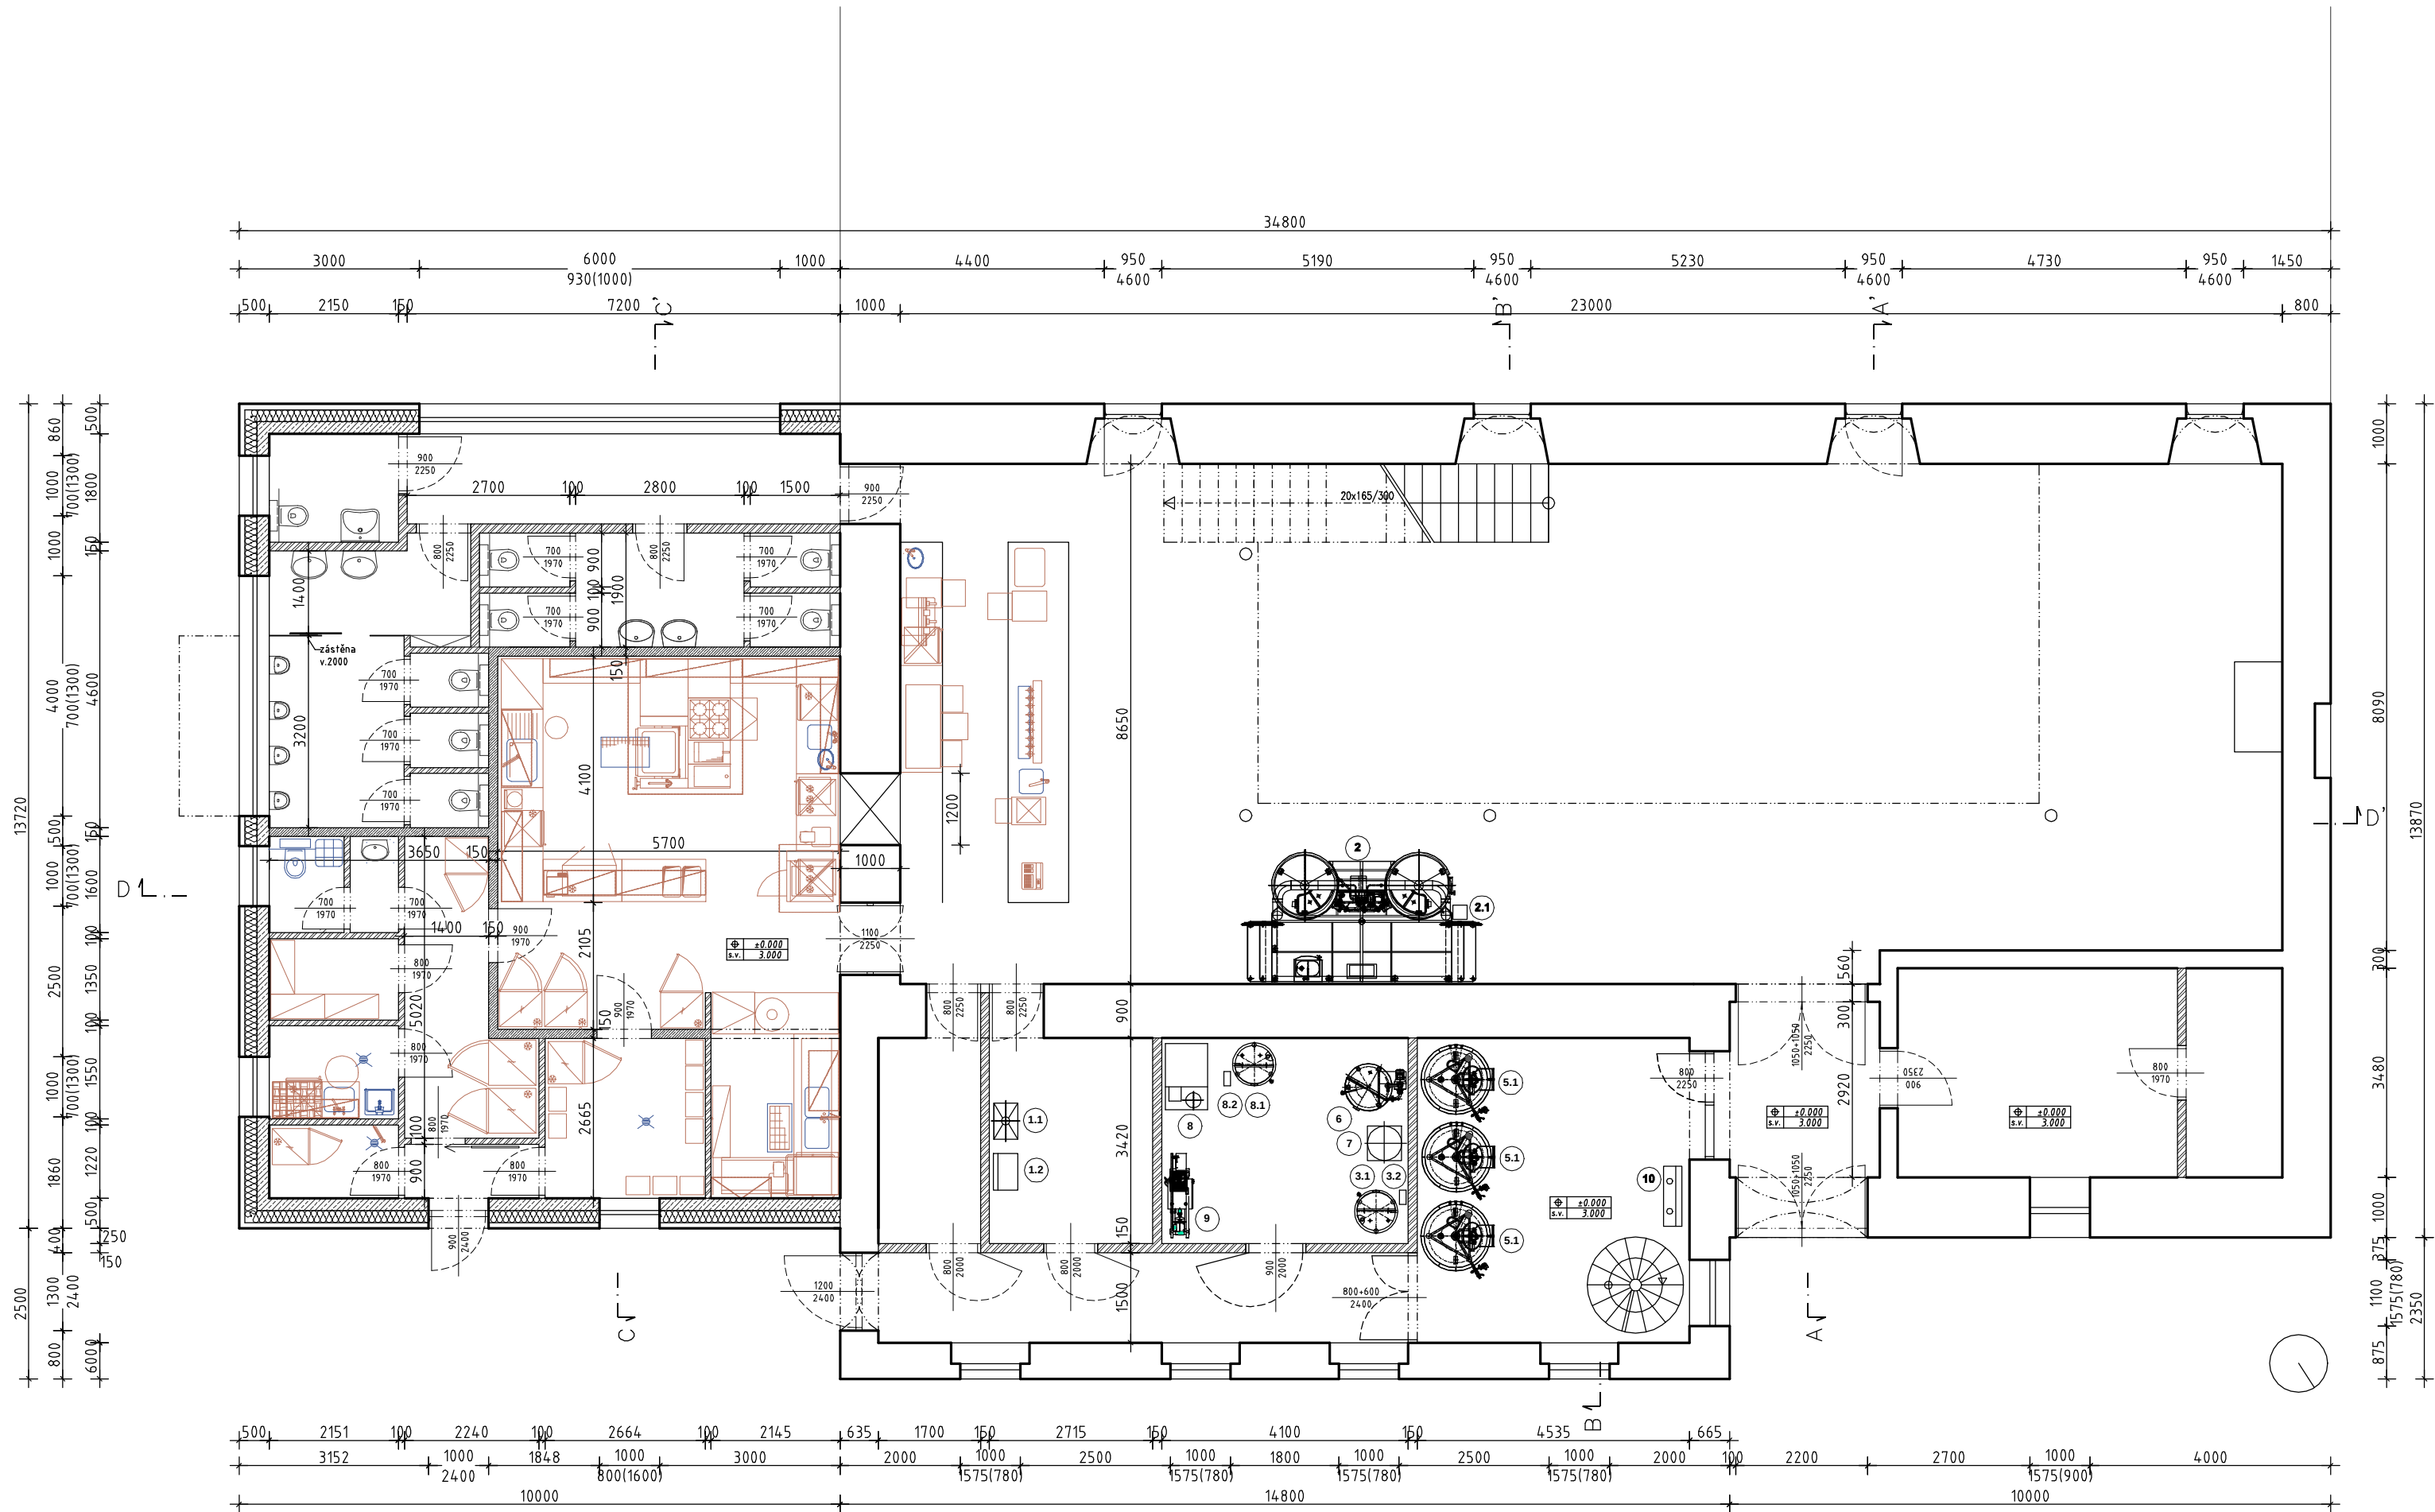

LEGENDA MÍSTNOSTÍ

1.01	Zádveří	7,30m²
1.02	Lokál	195,20m²
1.03	Kancelář	16,18m²
1.04	Server	5,57m²
1.05	Pivovar - spilka/sklep	22,99m²
1.06	Pivovar - technická místnost	14,02m²
1.07	Pivovar - sklad	9,29m²
1.08	Sklad nápojů	5,81m²
1.09	Chodba	13,22m²
1.10	Kuchyň	34,27m²
1.11	Umývárna stolního nádobí	7,35m²
1.12	Sklad	7,10m²
1.13a	Chodba	8,42m²
1.13b	Sklad	2,02m²
1.14	WC personál - předsíň	1,28m²
1.15	WC personál	2,00m²
1.16	Suchý sklad	2,90m²
1.17	Hrubá příprava zeleniny	3,33m²
1.18	Sklad odpadků	2,62m²
1.19	Chodba	10,66m²
1.20	WC inv.	3,87m²
1.21	WC předsíň ženy	5,32m²
1.22	WC ženy	1,35m²
1.23	WC ženy	1,35m²
1.24	WC ženy	1,35m²
1.25	WC ženy	1,35m²
1.26a	WC předsíň muži	5,21m²
1.26b	WC muži - pisoáry	7,18m²
1.27	WC muži	1,17m²
1.28	WC muži	1,17m²
1.29	WC muži	1,17m²

LEGENDA ZAŘÍZENÍ PIVOVARU

- 1.1 Šrotovník
- 1.2 Můstková váha

- 2 Dvounádobová varna 5hl
- 2.1 Chladič mladiny

- 3.1 Tank na horkou vodu
- 3.2 Tlaková stanice na horkou vodu

- 4.1 Nádoby na kvasnice sklopné
- 4.2 Nádoba na kvasnice tlaková

- 5.1 Kvasný tank 10hl
- 5.2 Ležácký tank 10hl
- 5.3 Stáčecí tank 10hl
- 5.4 Stáčecí tank 5hl
- 5.5 Pojezdové čerpadlo

- 6 Nádoba na sanitální roztok 5hl

- 7 Kompresor

- 8 Chladicí jednotka
- 8.1 Tank na ledovou vodu
- 8.2 Tlaková stanice na ledovou vodu

- 9 Myčka KEG sudů

LEGENDA MATERIÁLŮ

	stávající zdivo
	ŽB-C20/25XC2
	ŽB-C20/25XC1 – příčky tl.150mm
	ŽB-C25/30XC1 – obv. zdivo tl. 200mm
	PŘÍČKY z keramických příčekovek
	TI – minerální vlna
	TI – XPS
	HI
	NÁSYP
	PŮVODNÍ TERÉN

Pozn.:
– výškové kóty jsou vztaženy k navrhované úrovni čisté podlahy.

± 0,000 = cca 277,77 mm	
REVIZE	
a 160210 dispoziční úprava kuchyně a hyg. zázemí	
STAVBA Objekt č.p.283 "Český mlýn" - změna na Rekonstrukce - Pivovar Kadaň parc.č. 290/1, 290/2, k.ú. Kadaň, Žatecká ulice	
AUTORIZACE	Č. PARÉ
INVESTOR	FRK SPLIT s.r.o. U Splítu 933, 432 01 Kadaň
ARCHITEKT	MAAT Ing. arch. Mária Maninová Zapova 4, 150 00 Praha 5 - Smíchov M: +420 775 975 286
ZODP.PROJEKTANT/	Ing. arch. Mária Maninová, ČKA 3427 Slezská 107, 130 00 Praha 3 M: +420 775 975 286
DATUM	ČÁST
23.02.2017	ARCH.-STAVEBNÍ
MĚŘITKO	STUPEŇ
1:100	PROVÁDĚCÍ PROJEKT
ČÍSLO VÝKRESU	NÁZEV VÝKRESU
A4 - 101.2	PŮDORYS 1.NP
INDEX REVIZE	-