


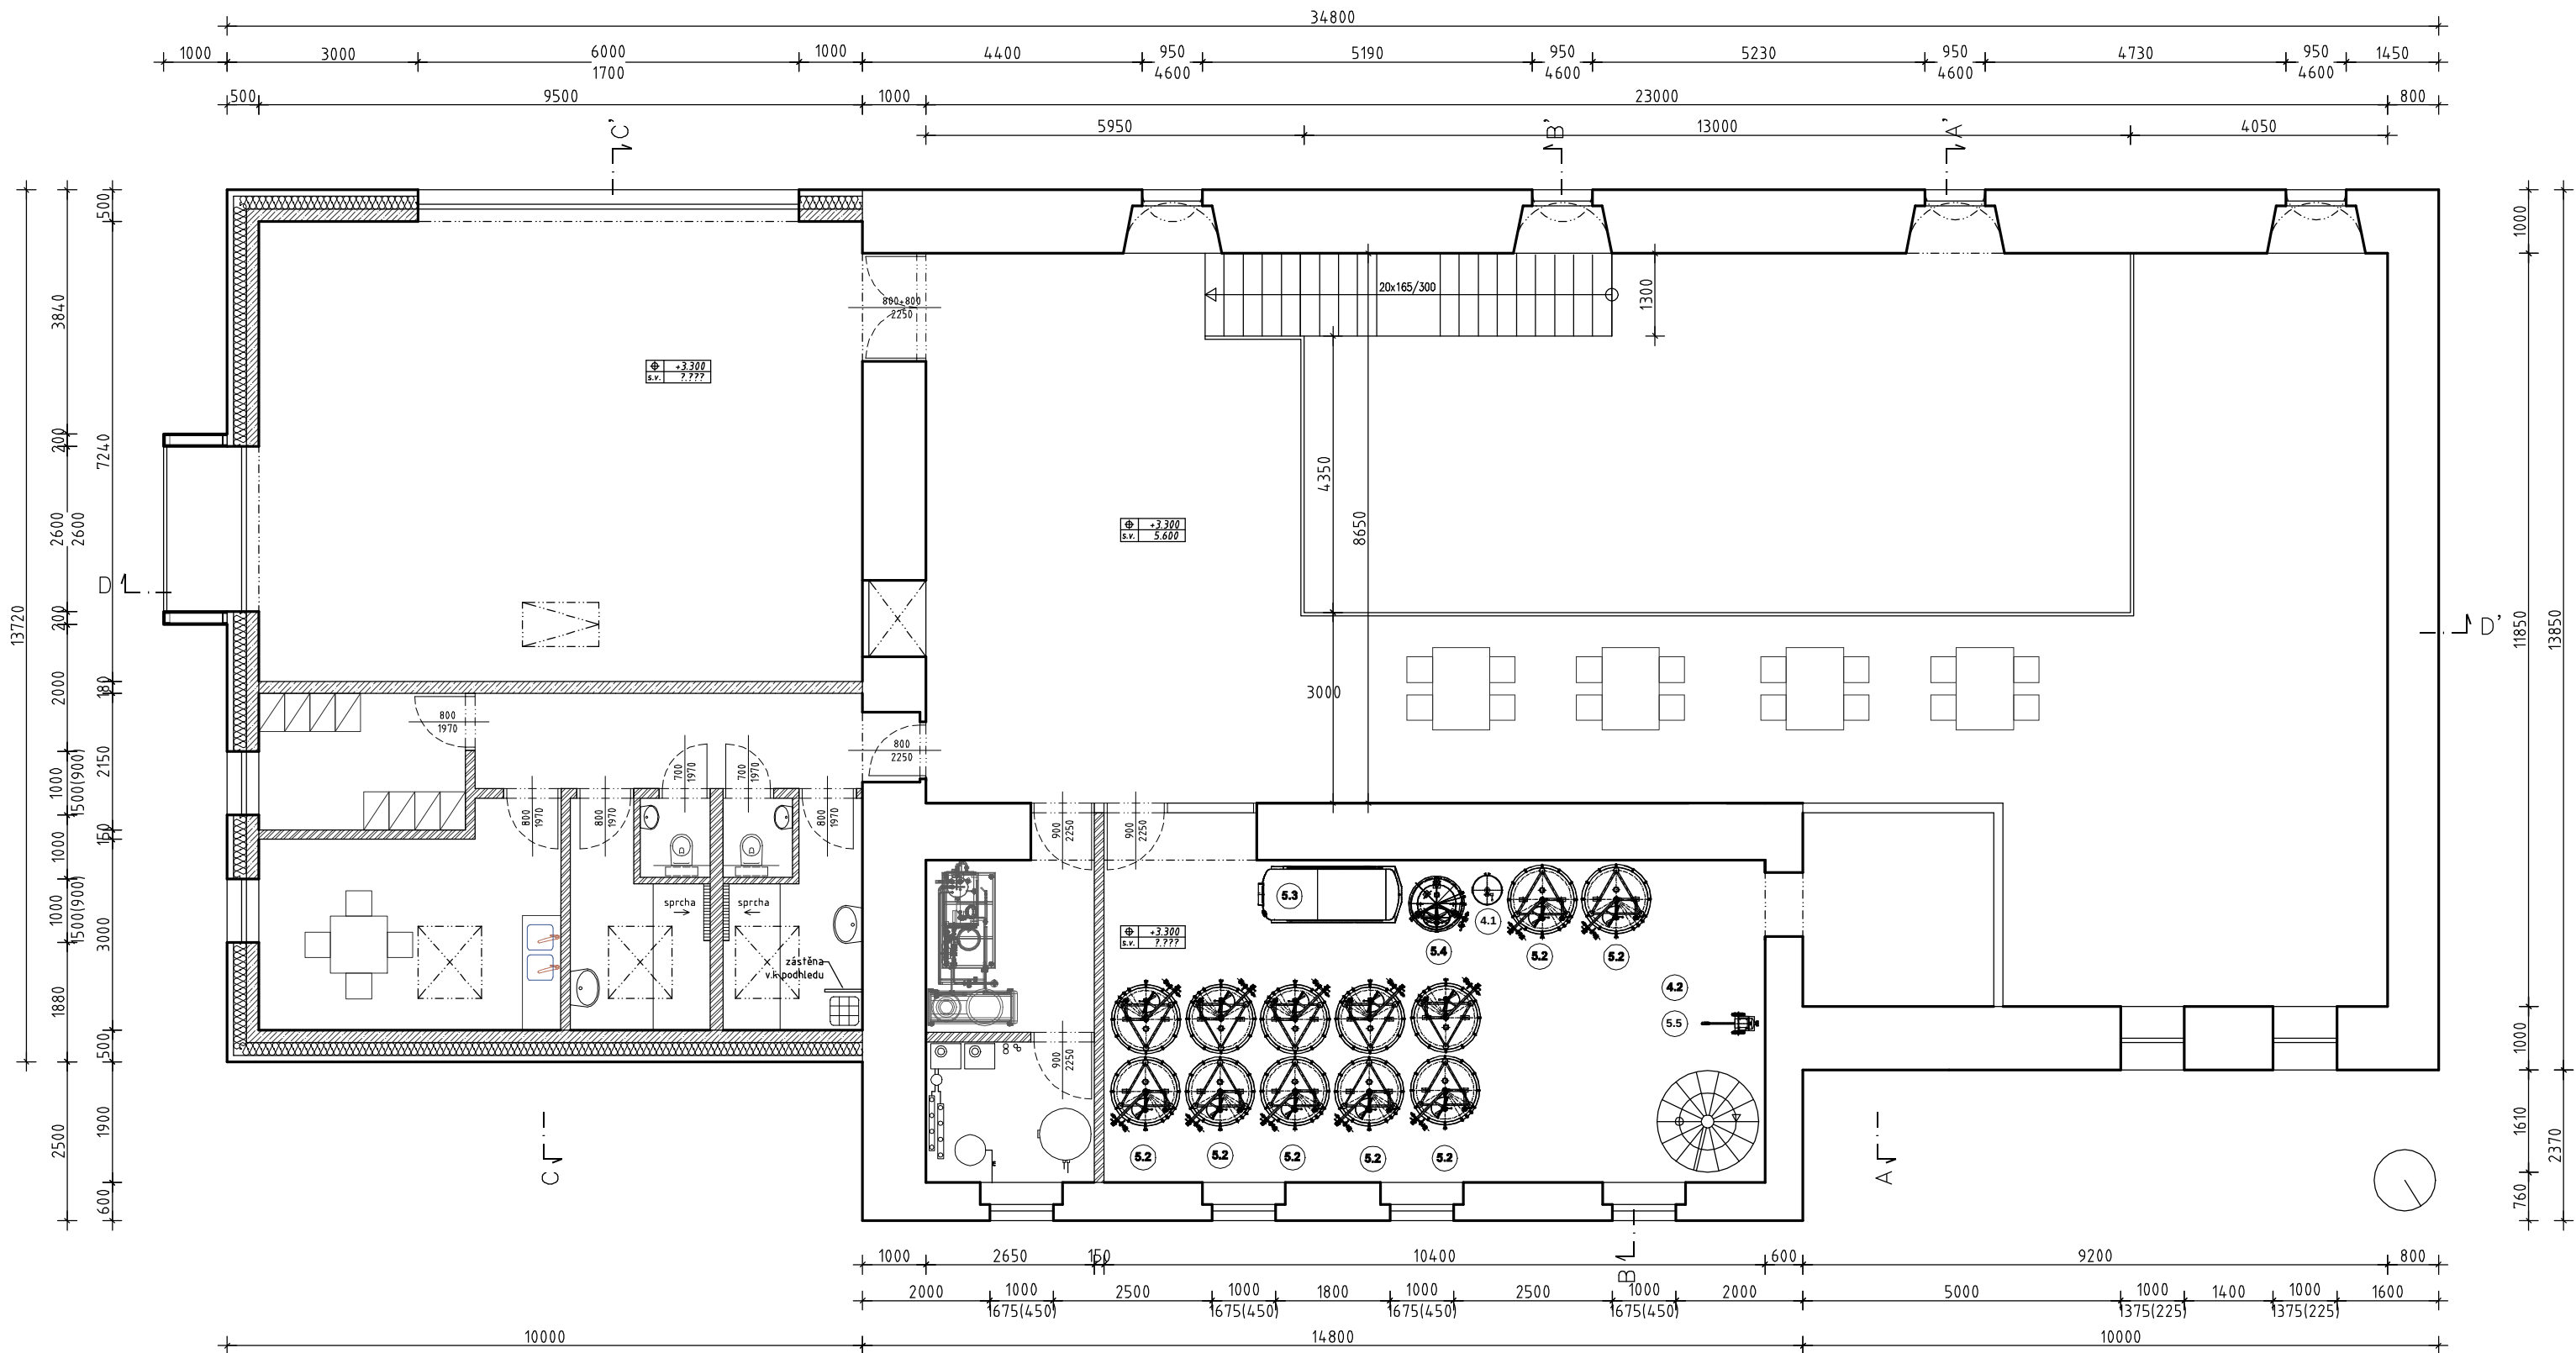

LEGENDA MÍSTNOSTÍ

2.01	Galerie	146,41m²
2.02	Pivovar - sklep	52,72m²
2.03a	Technická místnost - výrobník páry	7,18m²
2.03b	Technická místnost - kotelna	5,86m²
2.04	Prodejna - výdej	68,59m²
2.05	Chodba	9,15m²
2.06	WC	1,38m²
2.07	WC	1,38m²
2.08	Umývárna ženy	6,41m²
2.09	Umývárna muži	6,41m²
2.10	Šatna	6,99m²
2.11	Denní místnost	15,13m²
2.12	Lodžie	3,1 m²

LEGENDA MATERIÁLŮ

	stávající zdívo
	ŽB-C20/25XC2
	ŽB-C20/25XC1 – příčky tl.150mm
	ŽB-C25/30XC1 – obv. zdívo tl. 200mm
	PŘÍČKY z keramických příčekvek
	TI – minerální vlna
	TI – XPS
	HI
	NÁSYP
	PŮVODNÍ TERÉN

Pozn.:
- výškové kóty jsou vztaženy k navrhované úrovni čisté podlahy.

LEGENDA ZAŘÍZENÍ PIVOVARU

- 1.1 Šrotovnik
- 1.2 Můstková váha

- 2 Dvounádobová varna 5hl
- 2.1 Chladič mladiny

- 3.1 Tank na horkou vodu
- 3.2 Tlaková stanice na horkou vodu

- 4.1 Nádoby na kvasnice sklopné
- 4.2 Nádoba na kvasnice tlaková

- 5.1 Kvasný tank 10hl
- 5.2 Ležácký tank 10hl
- 5.3 Stáčecí tank 10hl
- 5.4 Stáčecí tank 5hl
- 5.5 Pojezdové čerpadlo

- 6 Nádoba na sanitální roztok 5hl

- 7 Kompresor

- 8 Chladicí jednotka
- 8.1 Tank na ledovou vodu
- 8.2 Tlaková stanice na ledovou vodu

- 9 Myčka KEG sudů

- 10 Plnička PET lahví

± 0,000 = cca 277,77 mm	
REVIZE	a 150210 disp. úprava zázemí zaměstnanců
STAVBA	Objekt č.p.283 "Český mlýn" - změna na Rekonstrukce - Pivovar Kadaň
parc.č. 290/1, 290/2, k.ú. Kadaň, Žatecká ulice	
AUTORIZACE	Č. PARÉ
INVESTOR	FRK SPLIT s.r.o. U Splitu 933, 432 01 Kadaň
ARCHITEKT	MAAT Ing. arch. Mária Maninová Zapova 4, 150 00 Praha 5 - Smíchov M: +420 775 975 286
ZOOP.PROJEKTANT/	Ing. arch. Mária Maninová, ČKA 3427 Slezská 107, 130 00 Praha 3 M: +420 775 975 286
DATUM	ČÁST
23.03.2017	ARCH.-STAVEBNÍ
MĚŘÍTKO	STUPEŇ
1:100	PROVÁDĚCÍ PROJEKT
ČÍSLO VÝKRESU	NÁZEV VÝKRESU
A4 - 102.2	PŮDORYS 2.NP
INDEX REVIZE	-