


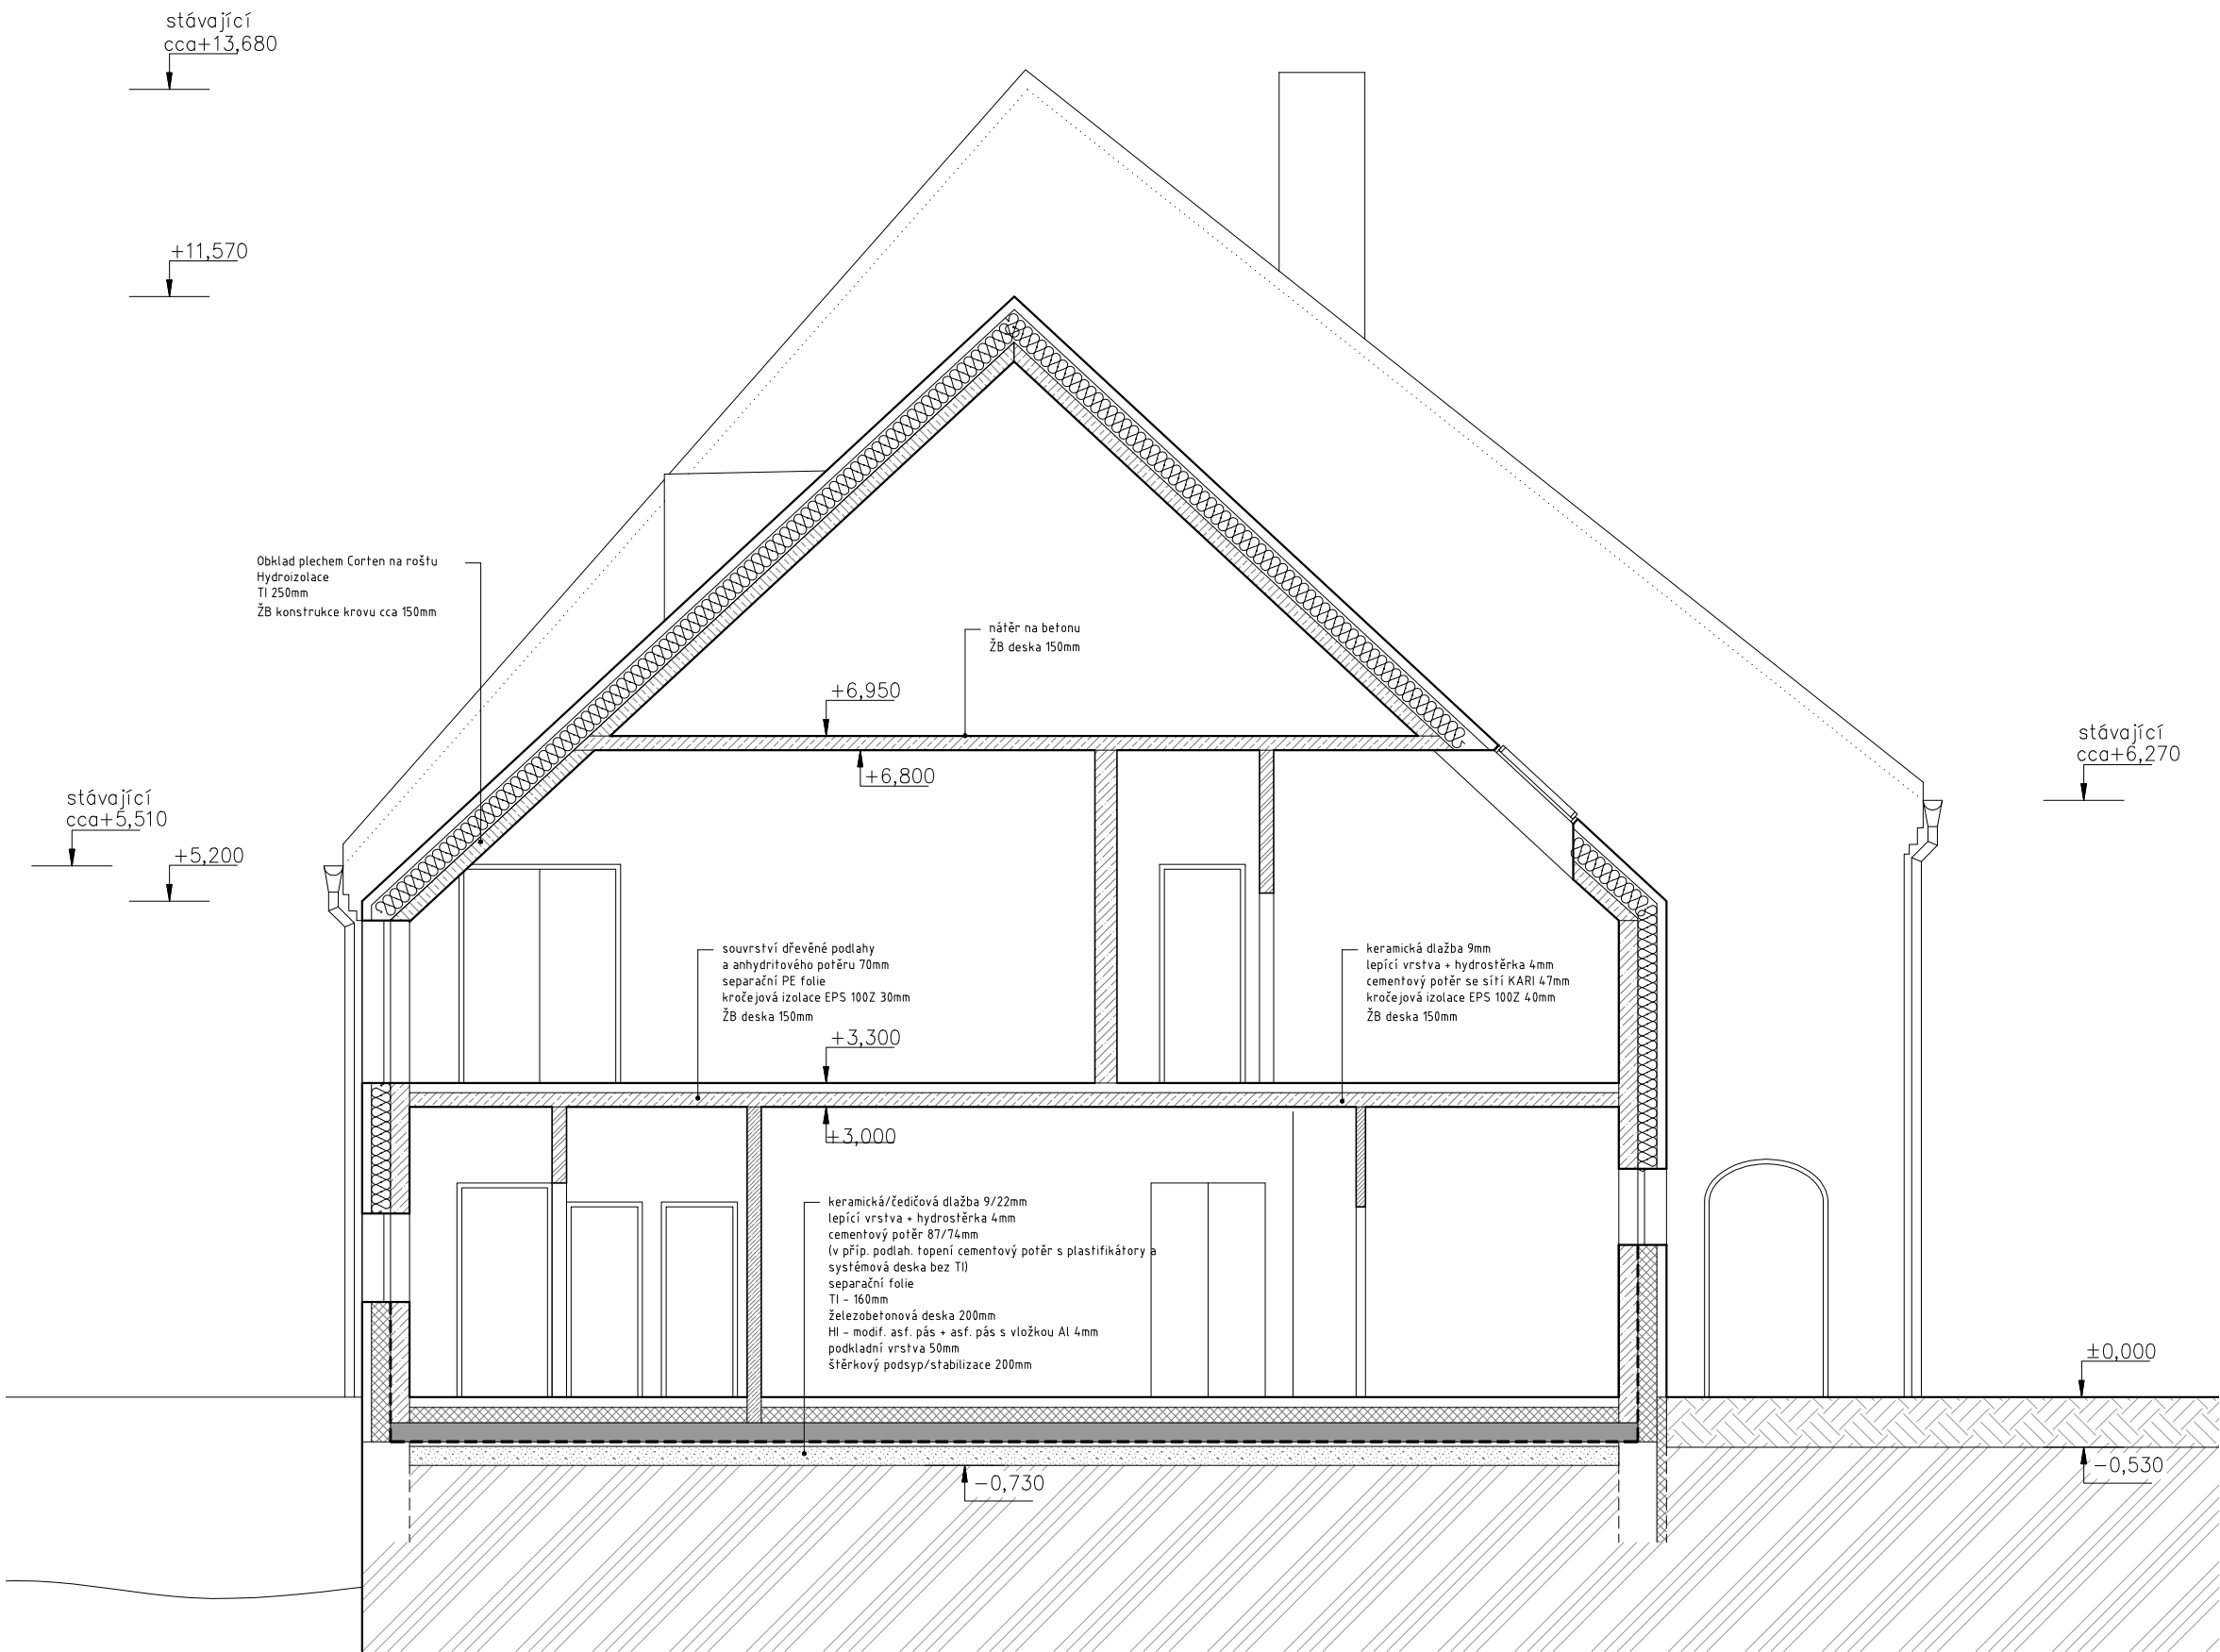

LEGENDA MATERIÁLŮ

	stávající zdivo
	ŽB-C20/25XC2
	ŽB-C20/25XC1
	ŽB-C25/30XC1
	PŘÍČKY
	TI - minerální vlna
	TI - XPS
	HI
	NÁSYP
	PŮVODNÍ TERÉN

± 0,000 = cca 277,77 mm

REVIZE

STAVBA

Objekt č.p.283 "Český mlýn" - změna na
Rekonstrukce - Pivovar Kadaň
parc.č. 290/1, 290/2, k.ú. Kadaň, Žatecká ulice

AUTORIZACE

Č. PARÉ



INVESTOR

FRK SPLIT s.r.o.
U Splitu 933, 432 01 Kadaň

ARCHITEKT

MAAT Ing. arch. Mária Maninová
Zapova 4, 150 00 Praha 5 - Smíchov
M: +420 775 975 286

ZODP.PROJEKTANT/

Ing. arch. Mária Maninová, ČKA 3427
Slezská 107, 130 00 Praha 3
M: +420 775 975 286

DATUM

ČÁST

08.01.2016

ARCH.-STAVEBNÍ

MĚŘITKO

STUPEŇ
ZMĚNA STAVBY
PŘED JEJÍM DOKONČENÍM

1:75

ČÍSLO VÝKRESU

NÁZEV VÝKRESU

A3 - 203

ŘEZ C - C'

INDEX REVIZE

-