


1

S.O.01 BYTOVÁ JEDNOTKA - DETAIL U PODLAHY

1:10

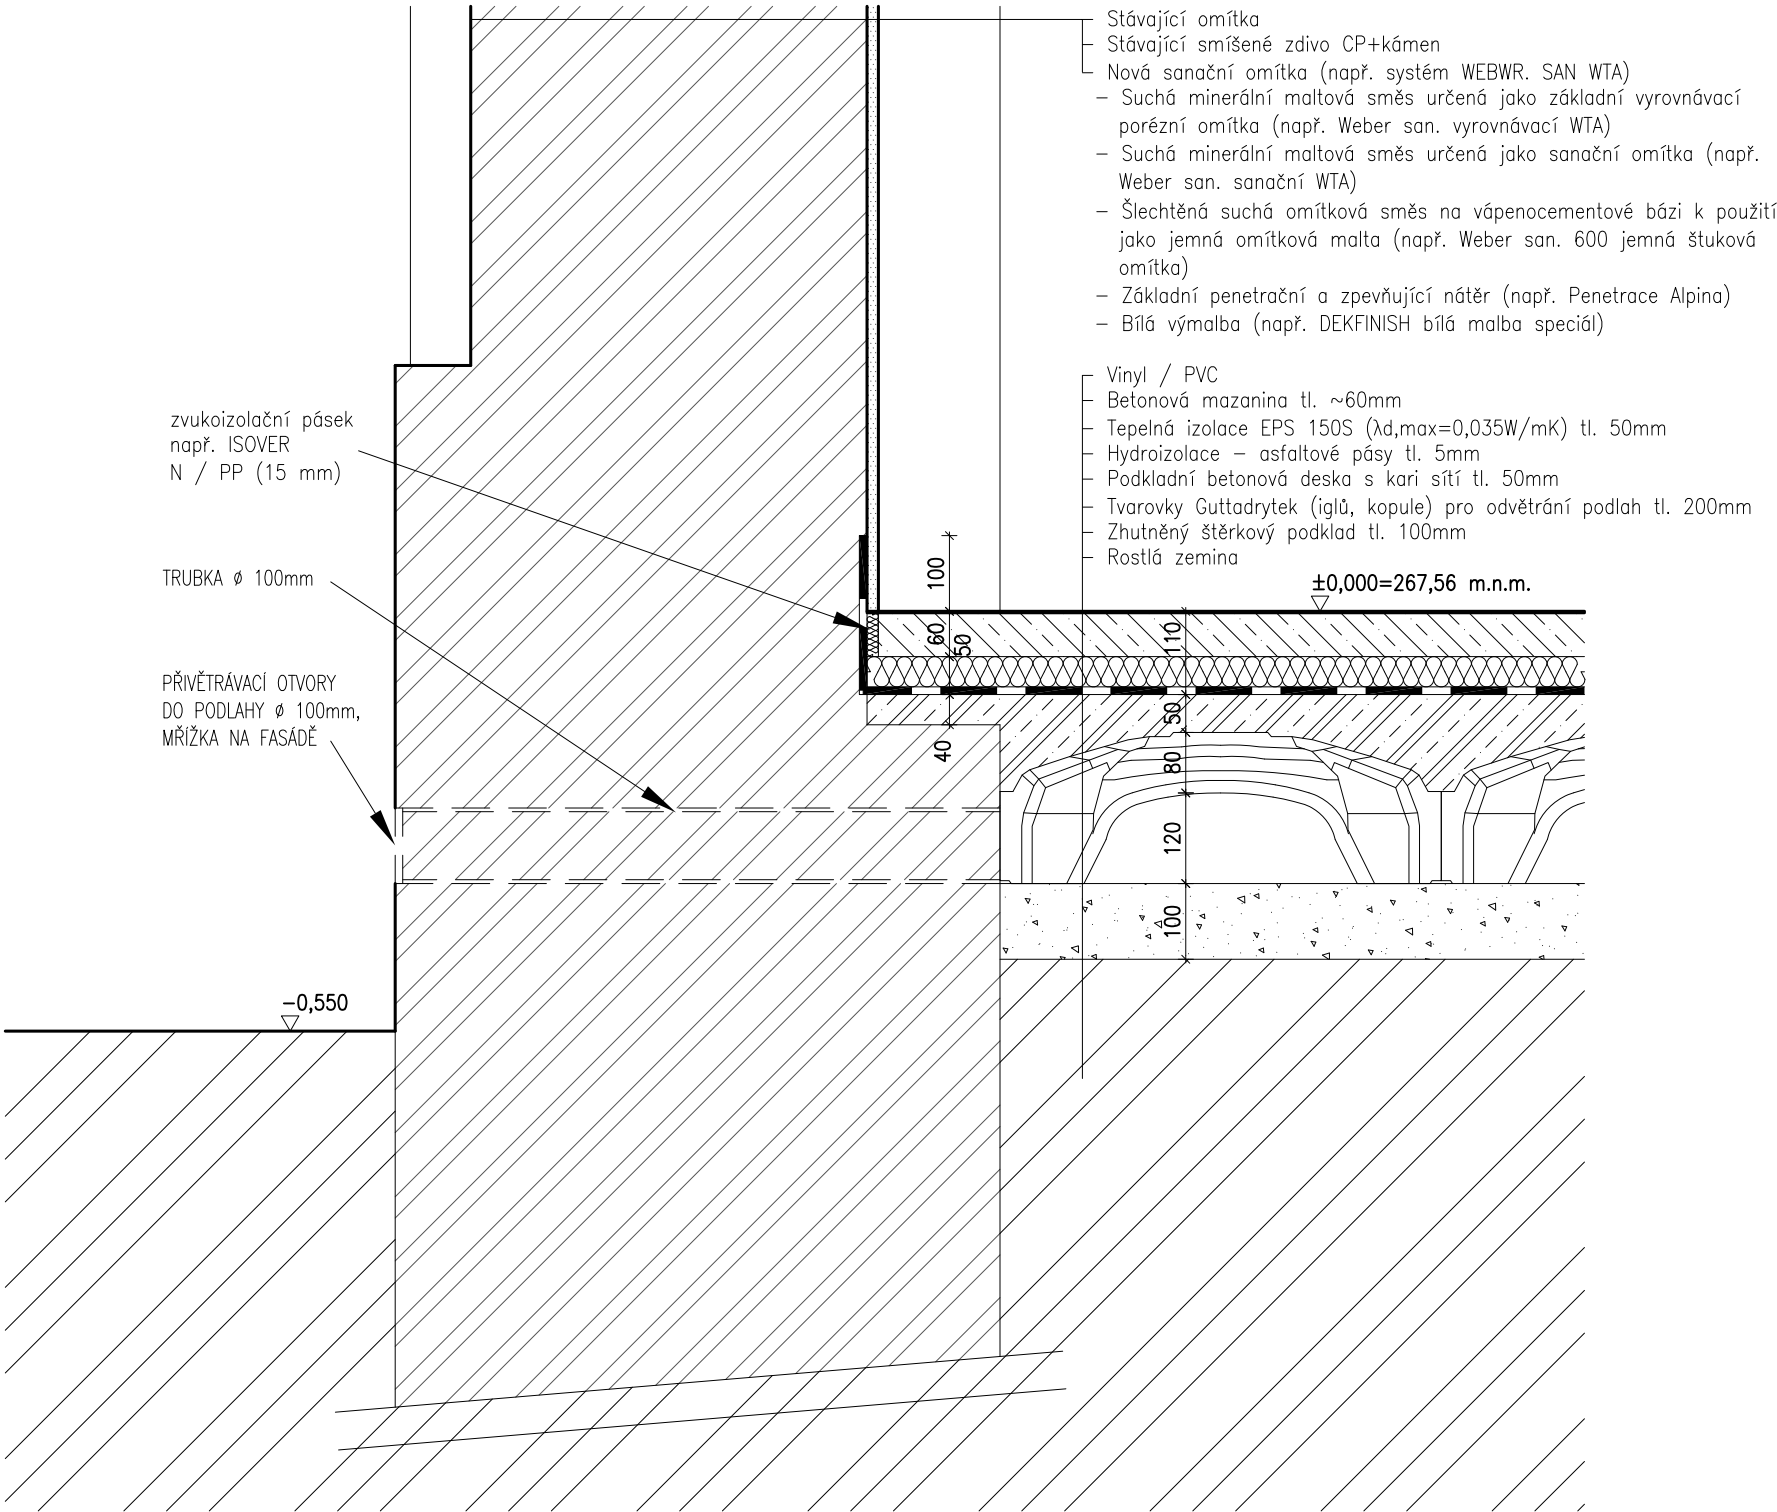

AKCE:		STAVEBNÍ ÚPRAVY OÚ NESPEKY	
		S.O.01 - BYTOVÁ JEDNOTKA	
STAVEBNÍK:		Obec Nespeky	
		Benešovská 12, 257 22 Nespeky	
ČÁST:		D.1.1 - ARCHITEKTONICKO-STAVEBNÍ	
OBSAH VÝKRESU:		S.O.01 - BYTOVÁ JEDNOTKA - DETAIL U PODLAHY	
GEN. PROJEKTANT:		NKPROJEKT, Pražská 126, bud. C, Benešov	
ZODP. PROJEKTANT:		Ing. Eduard Novák (ČKAIT 12099)	
VYPRACOVAL:		Ing. Erika Hlaváčková	
STUPEŇ DOK.		pro provádění stavby	
KATAST. ÚZEMNÍ:		Nespeky (703770)	
MĚŘITKO:	1:10	FORMÁT:	A3
ČÍSLO VÝKRESU:	04616_D.1.1b_401	DATUM:	06/2016