


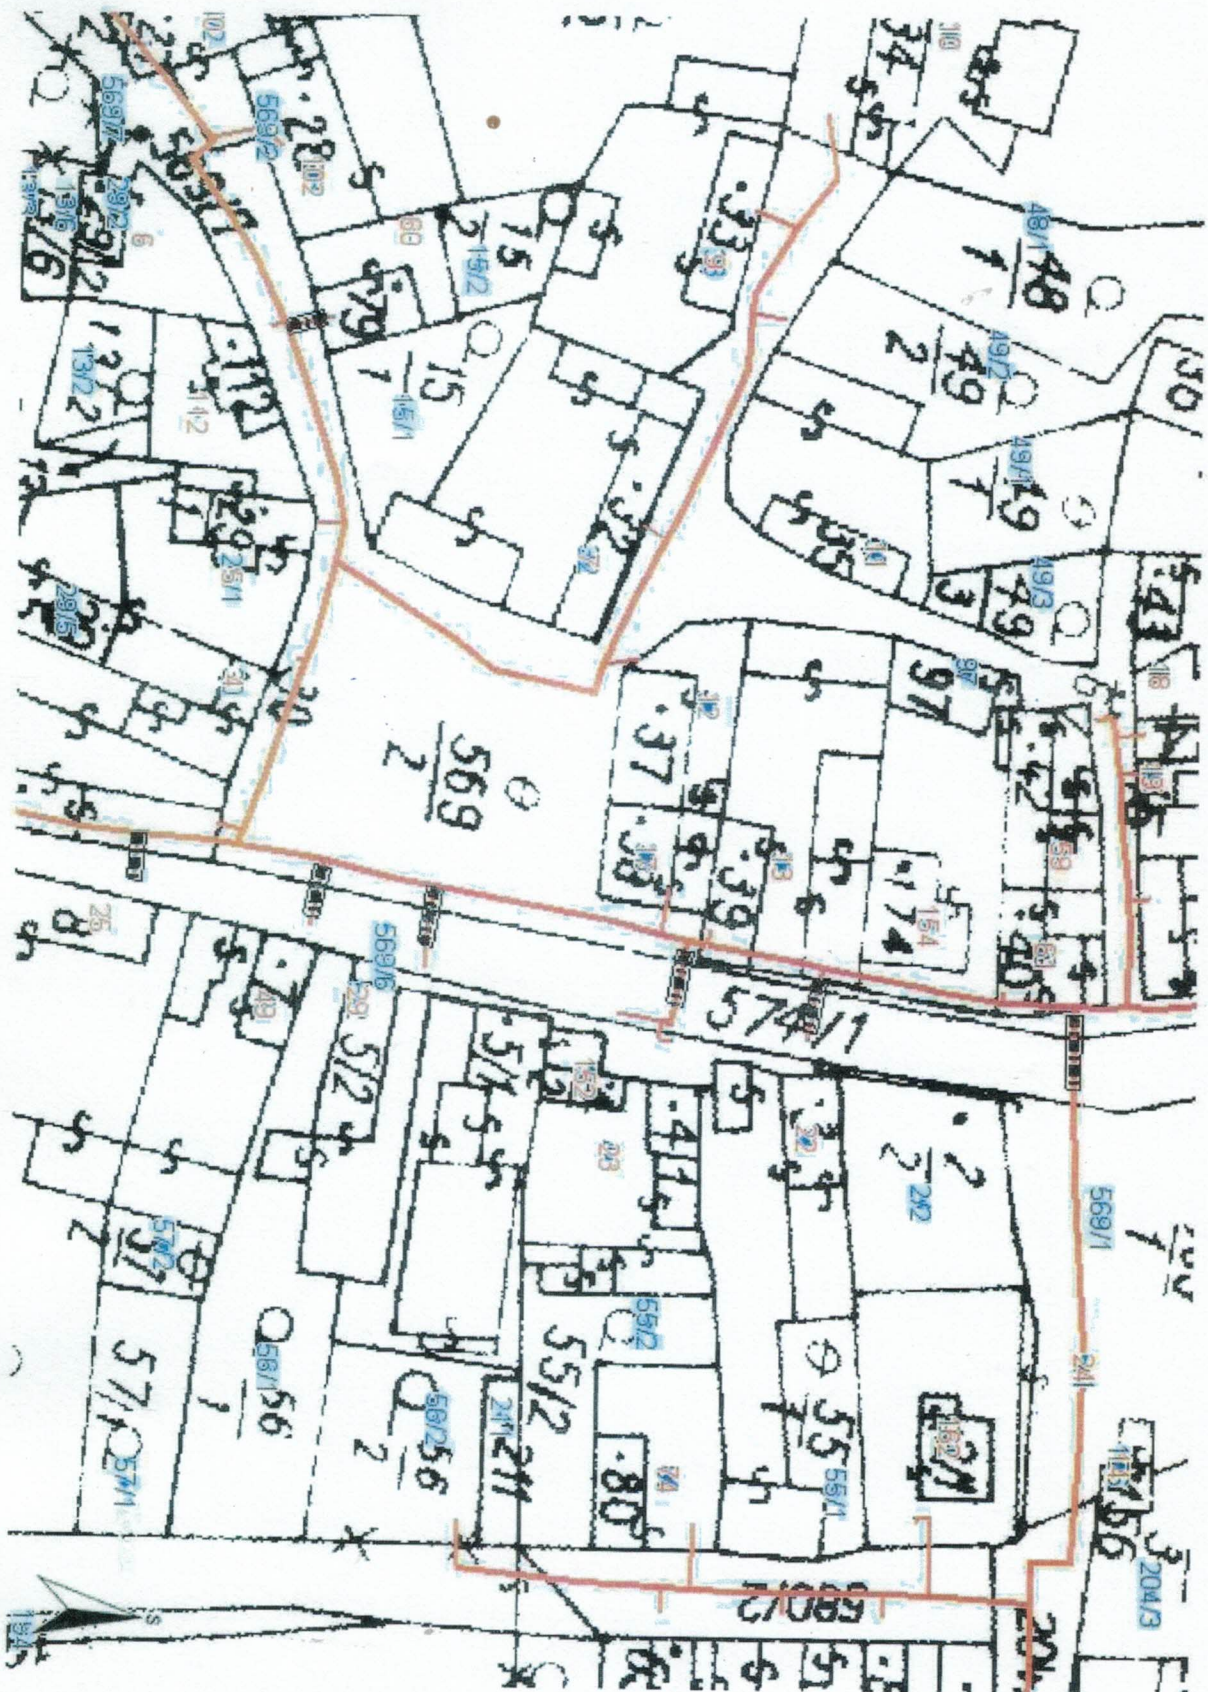

Legenda:

	linie
	plynovodu
	NTL
	STL
	VTL
	WTTL
	nefunkční
	výstavba
	regulační stanice
	ochranné zařízení
	kabel
	elektrořídípojka
	kabel protikoroziční ochrany
	anodové uzemnění
	stanice katodové ochrany