Provozovatel DS: GasNet, s.r.o.; Stavebník: Obec Ctiněves , Ctiněves č.p. 61 , 41301 Ctiněves. K.ú.: Ctiněves-569/2,574/1,...

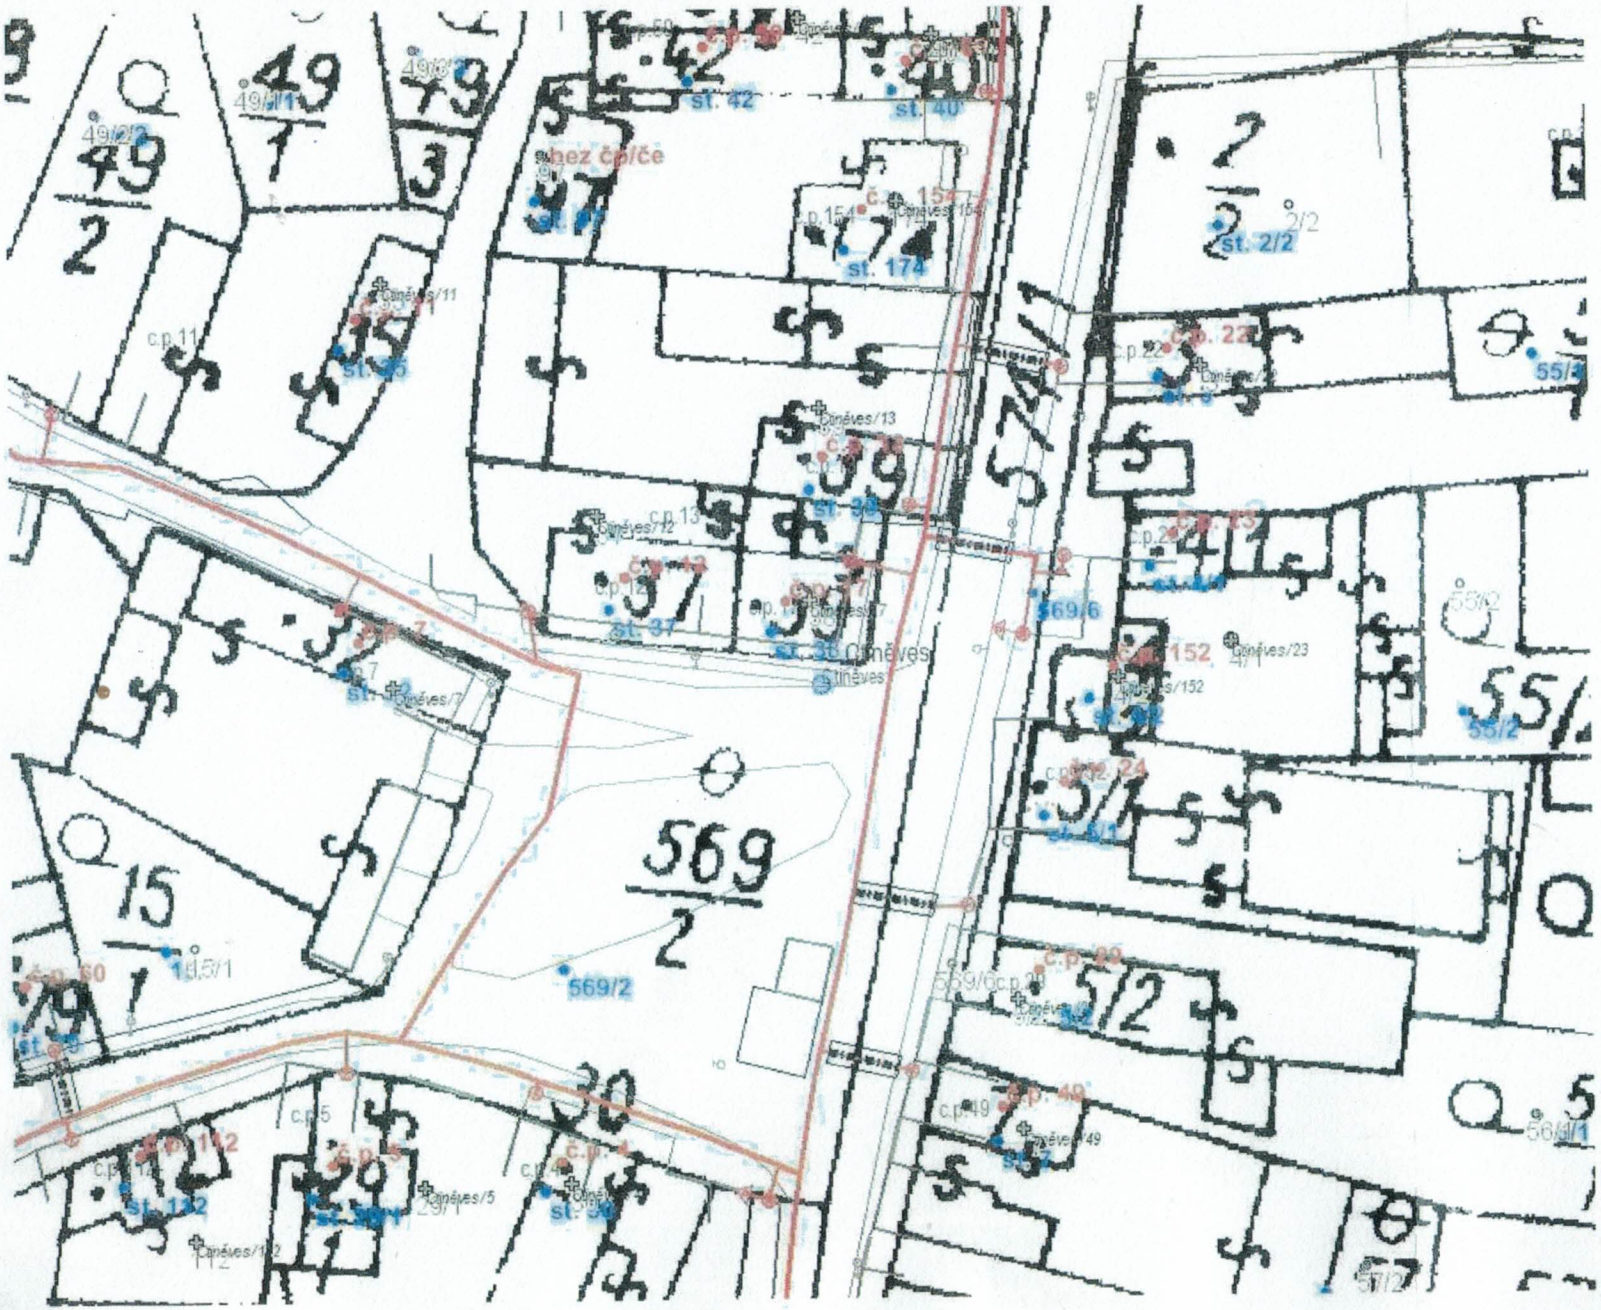

Legenda:

	linie plynovodu
	NTL
	STL
	VTL
	VVTL
	nefunkční
	výstavba
	regulační stanice
	ochranné zařízení
	kabel
	elektropřípojka
	kabel protikorozní ochrany
	anodové uzemnění
	stanice katodové ochrany