


Příloha: Orientační zakres plynárenského zařízení. Tato příloha je nedílnou součástí stanoviska č. 5001021408 ze dne 05.11.2014.

Provozovatel DS: RWE GasNet, s.r.o.; Stavebník: Obec Ctíněves, Ctíněves č.p. 61, 41301 Ctíněves. K.ú.: Ctíněves-569/2,574/1,

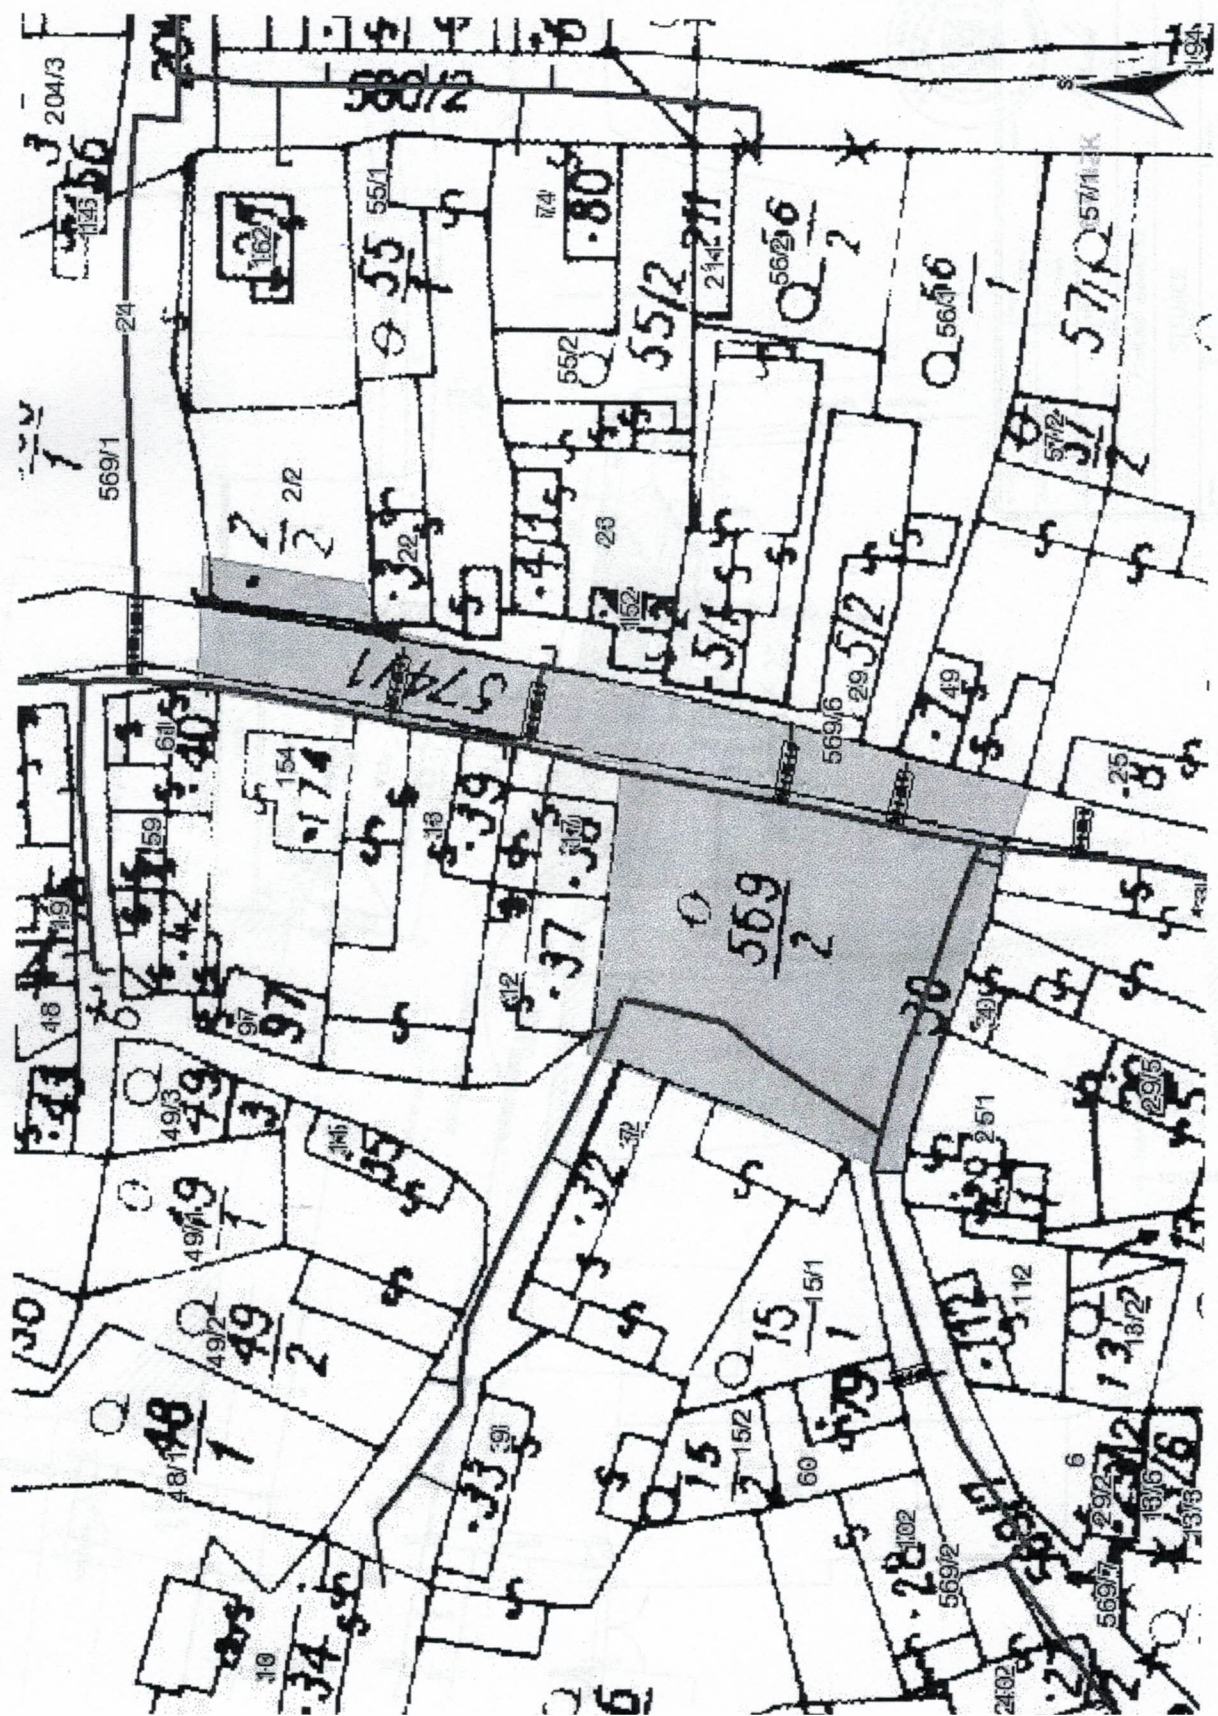

Legenda:

linie	plynovodu
—	NTL
—	STL
—	VTL
—	WTL
—	nefunkční
—	výstavba
◀▶	regulační stanice
	ochranné zařízení
—	kabel
—	elektropřípojka
—	kabel protikorozi ochrany
—	anodové uzemnění
⚡	stanice katodové ochrany