


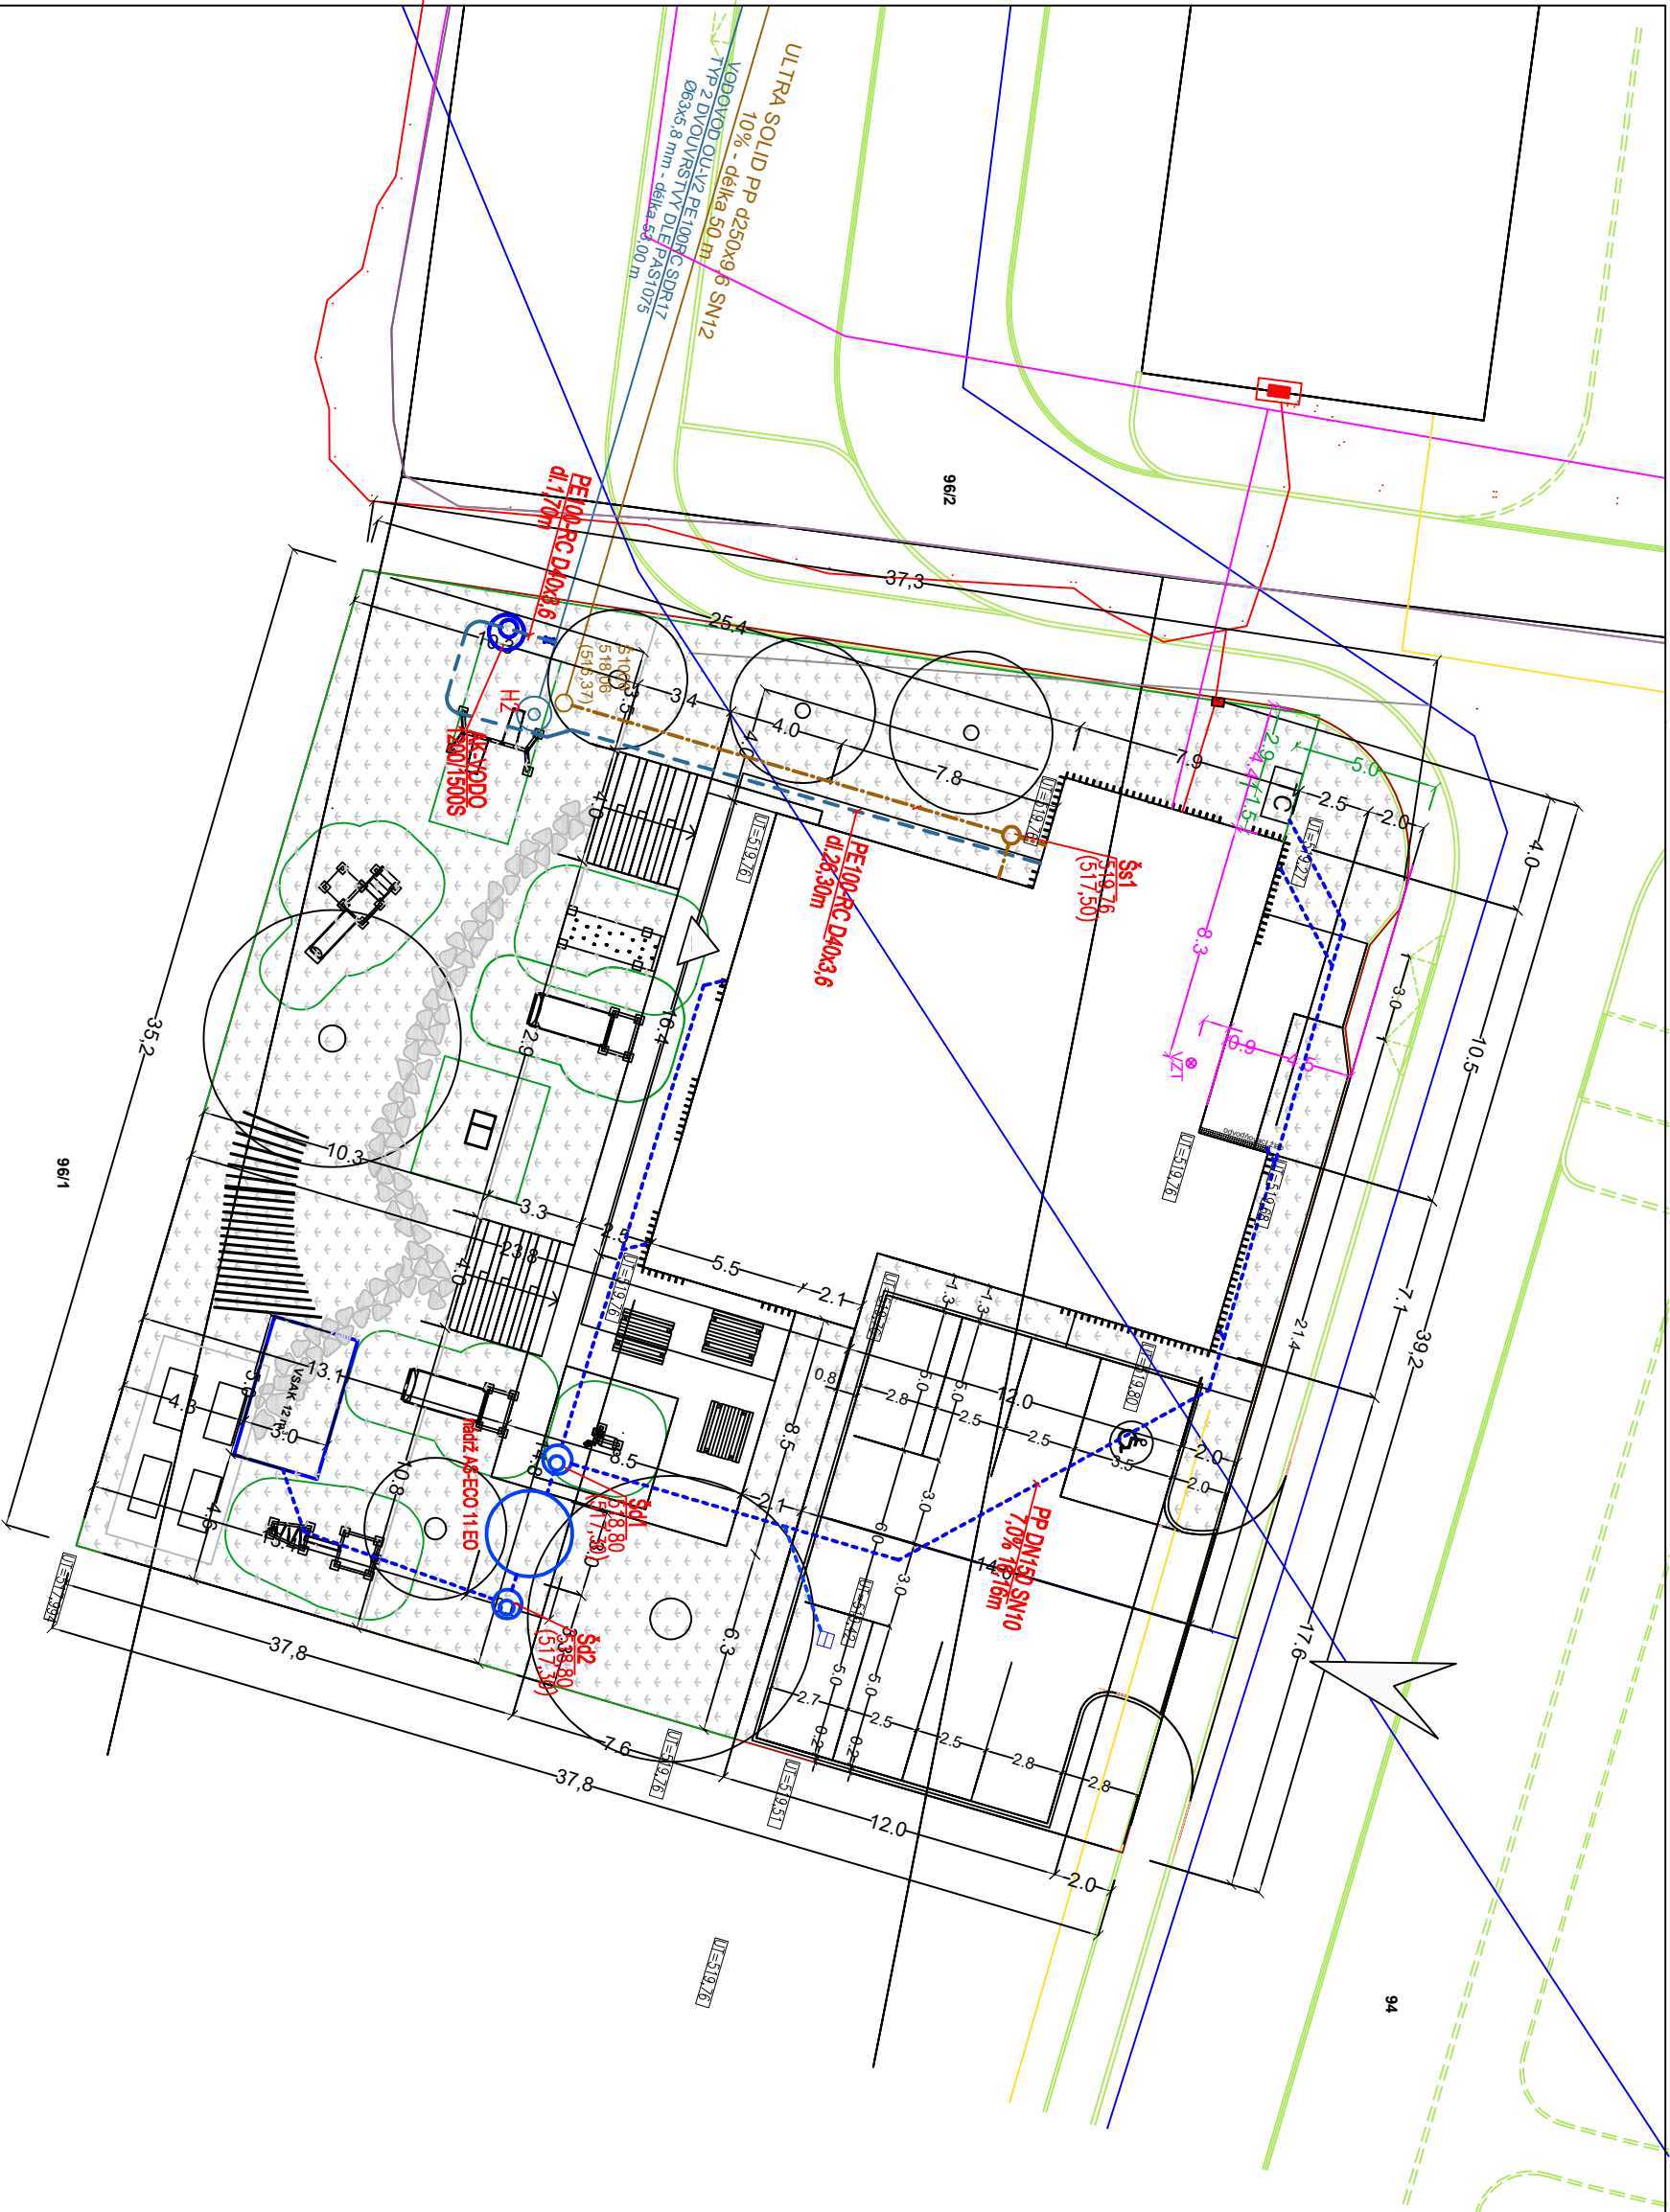

0,000 = 519,760 m.n.m.B.p.v.

AKCE :
**NOVOSTAVBA OBJEKTU OBČANSKÉ
VYBAVENOSTI BORY**
parc.č.94, 95 a 96/1 v k.ú. Dolní Bory

MÍSTO : parc.č. 94,95, 96/1 v k.ú Dolní Bory

OBJEKT :
2.2.6.4.07 - Přípojka splaškové a dešťové kanalizace

ČÁST :
D.1.1.2. Výkresová část

INVESTOR :
Obec Bory
Bory 232
594 61 Bory
www.bory.cz

ZASTUPCE INVESTORA:
Ing. Lucie Dostálová
Bory 232 Bory 594 61
M: +420 724 187 004
e-mail: obec@bory.cz

GENERÁLNÍ PROJEKTANT:
D+Architekti s.r.o.
Polanka 214/10, 674 01 Třebíč
M: +420 605 561 649
e-mail: drbalek@darchtekti.cz
web: www.darchitekti.cz

D+ARCHITEKT s.r.o.

ZPRACOVATEL ČÁSTI:
Ing. Kateřina Krechlerová
Sokolů 24, 674 01 Třebíč
M: +737 464 510
e-mail: k.krechlerova@volny.cz

ZODPOVĚDNÝ PROJEKTANT :
Ing. Kateřina Krechlerová
aut. technik pro techniku prostředí staveb,
specializace: výšlapní a vzduchotechnika a
ČKAIT, č. 1003426

HLAVNÍ INŽENÝR PROJEKTU :

Ing. arch. Milan Drbálek

VYPRACOVAL :

Ing. Kateřina Krechlerová

NÁZEV VÝKRESU :

Rez přípojky dešťové kanalizace

MĚŘÍTKO :

STUPEŇ :

DPPS

DATUM :

10/2024

PROJEKT :

Z24_13

PARÉ :

STAVEBNÍ OBJEKT - ČÍSLO VÝKRESU :

2.2.6.4.07 - D.1.1.2.1