



katastrální území	Bory
vzdálenost šachet	1,24m
	16,16m

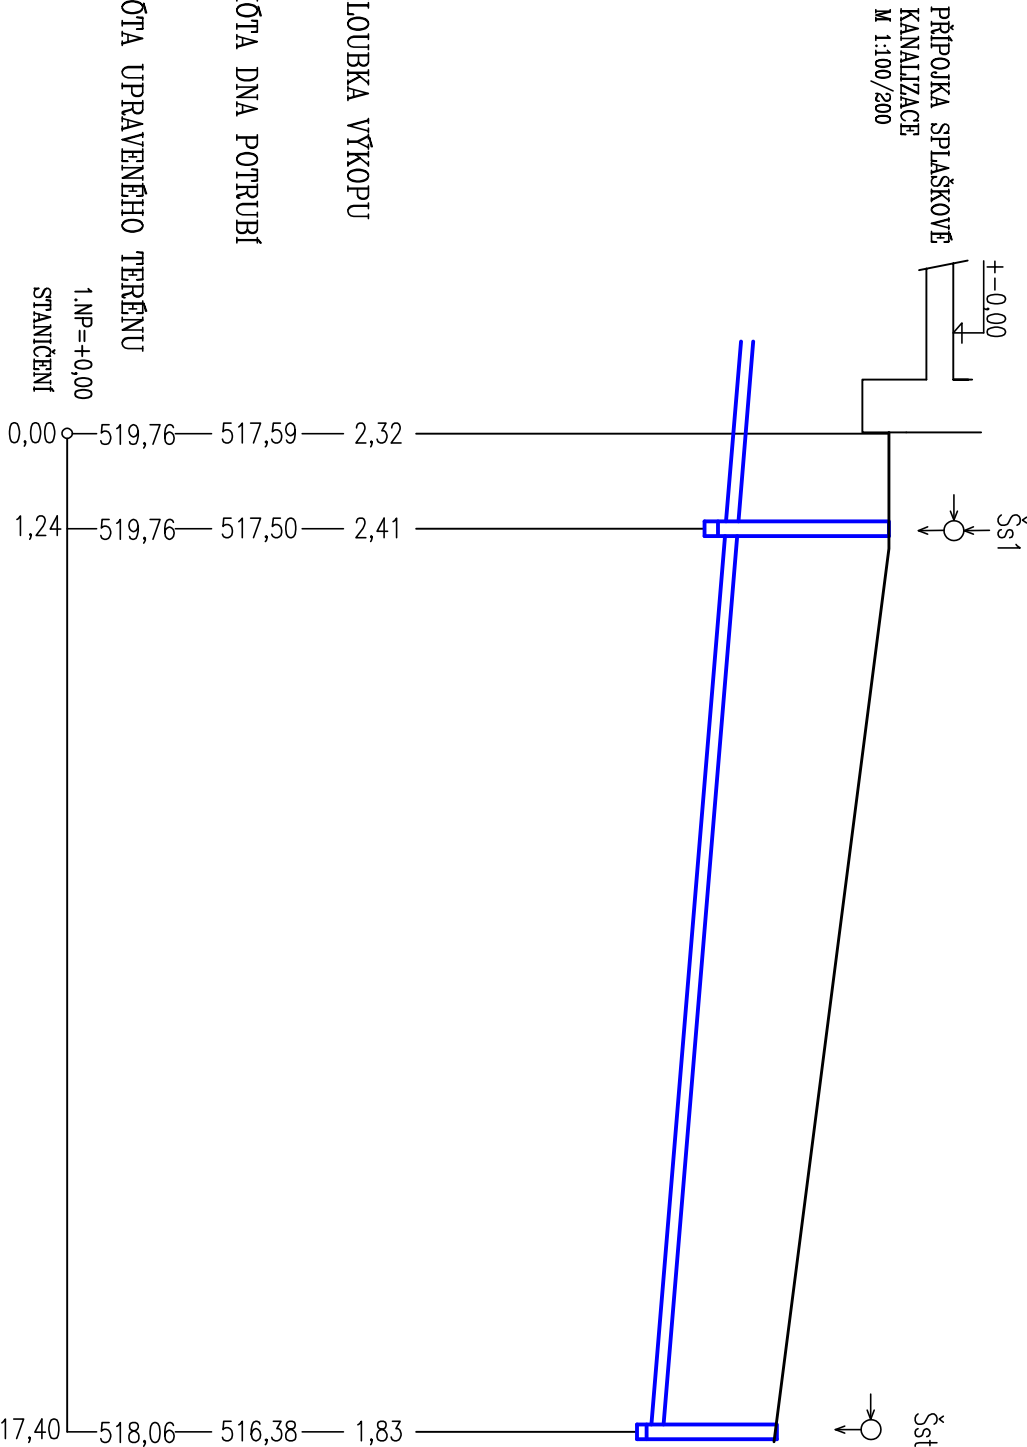

materiál
spád ‰ na délku
kapacita(l/s) rychlost(m/s)

DN150	17,40m
7,0‰	16,16m
22,30l/s	1,80m/s

SCHEMA ULOZENÍ POTRUBÍ PP

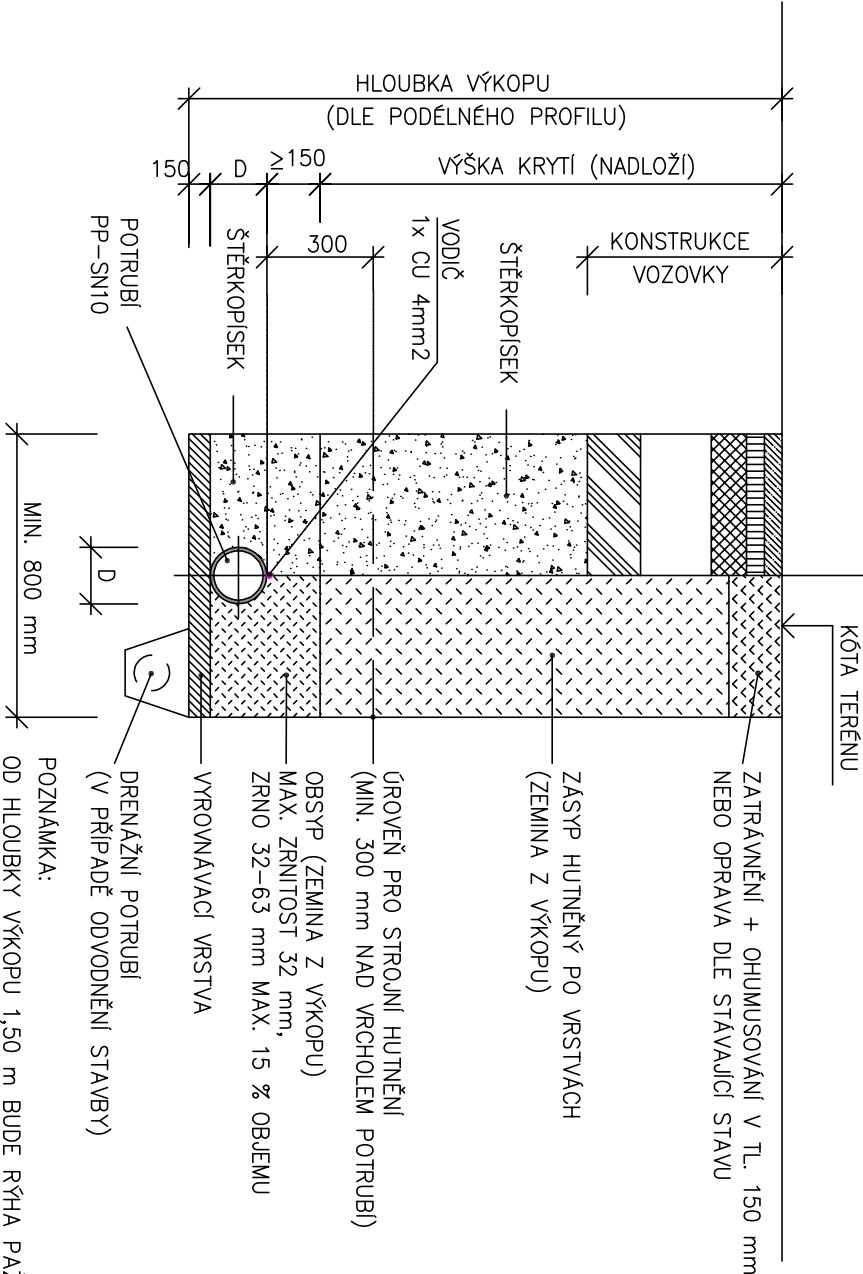

0,000 = 519,760 m.n.m.B.p.v.

AKCE:
**NOVOSTAVBA OBJEKTU OBČANSKÉ
VYBAVENOSTI BORY**

parc.č.94, 95 a 96/1 v k.ú. Dolní Bory

MÍSTO: parc.č. 94,95, 96/1 v k.ú Dolní Bory

OBJEKT:

2.2.6.4.07 - Přípojka splaškové a dešťové kanalizace


ČÁST:

D.1.1.2 Výkresová část

INVESTOR:
Obec Bory
Bory 232
594 61 Bory
www.bory.cz

ZASTUPCE INVESTORA:
Ing. Lucie Dostálová
Bory 232 Bory 594 61
M: +420 724 187 004
e-mail: obec@bory.cz

GENERÁLNÍ PROJEKTANT:
D+Architekti s.r.o.
Polanka 214/10, 674 01 Třebíč
M: +420 605 561 649
e-mail: drbalek@darchitekti.cz
web: www.darchitekti.cz

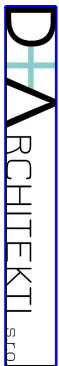

ZPRACOVATEL ČÁSTI:
Ing. Kateřina Krechlerová
Sokolů 24, 674 01 Třebíč
M: +737 464 510
e-mail: k.krechlerova@volny.cz

ZODPOVĚDNÝ PROJEKTANT:

Ing. Kateřina Krechlerová
aut. technik pro techniku prostředí staveb,
specializace vytápění a vzduchotechnika a
zdrav. technika
ČKAIT, č. 1003426

HLAVNÍ INŽENÝR PROJEKTU:

Ing. arch. Milan Drbálek

VYPRACOVAL:

Ing. Kateřina Krechlerová

NÁZEV VÝKRESU:

Řezy přípojka splaškové kanalizace

MĚŘÍTKO:

STUPEŇ:

DPPS

DATUM:

10/2024

PROJEKT:

Z24_13

PARE:

STAVEBNÍ OBJEKT - číslo výkresu:

2.2.6.4.07 - D.1.1.2.3