


DET.4 - DETAIL OKAPU

MĚŘÍTKO M 1:10

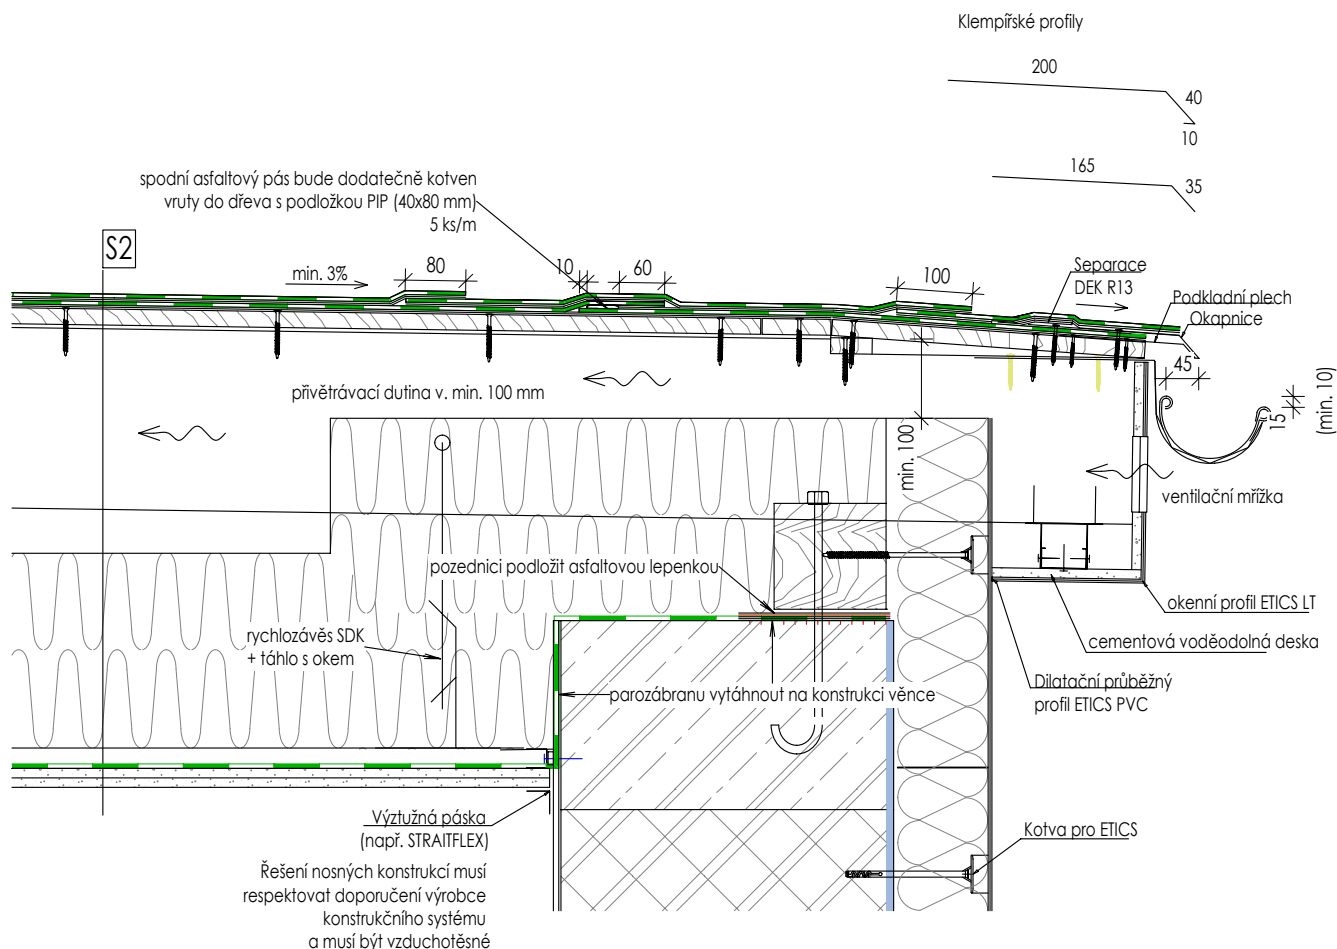

ZMĚNY	C		DATUM		PODPIS	
	B					
	A					
±0,000 = STÁV. PODLAHA 1.NP			D.1.1 - ARCHITEKTONICKO-STAVEBNÍ ŘEŠENÍ			
Zodp. projektant: Ing. Daniel Halfar, AI č. 1102745			 BENPRO s.r.o., Těšínská 1509/ 64, 746 01 Opava 1 tel: +420 737 929 759 www.benpro.cz, info@benpro.cz			
Vypracoval: Ing. Jan Kostřica						
Objednatel: Obec Bolatice, IČ: 00299847, Hlučínská 95/3, 747 23 Bolatice						
Místo stavby: ul. Opavská 131/45, 747 23 Bolatice						
Parcelly č.: 2755/2, 2755/1, 2809/1, kat. úz. Bolatice						
Stavba: STAVEBNÍ ÚPRAVY, PŘÍSTAVBA A NÁSTAVBA OBJEKTU ŠATEN A ZÁZEMÍ PRO SPORTOVCE FK BOLATICE			Stupeň: DUR+DSP+DPS			
SO:			Formát: 210 x 297			
			Měřítko: 1:10			
			Datum: 6/2021			
Název výkresu: DET.4 - DETAIL OKAPU			Výtisk číslo: Číslo zakázky: B-20-035			
			Oddíl: D.1.1			
			Číslo výkresu: 404			