


DET.6 - DETAIL ATIKY 3

MĚŘÍTKO M 1:10

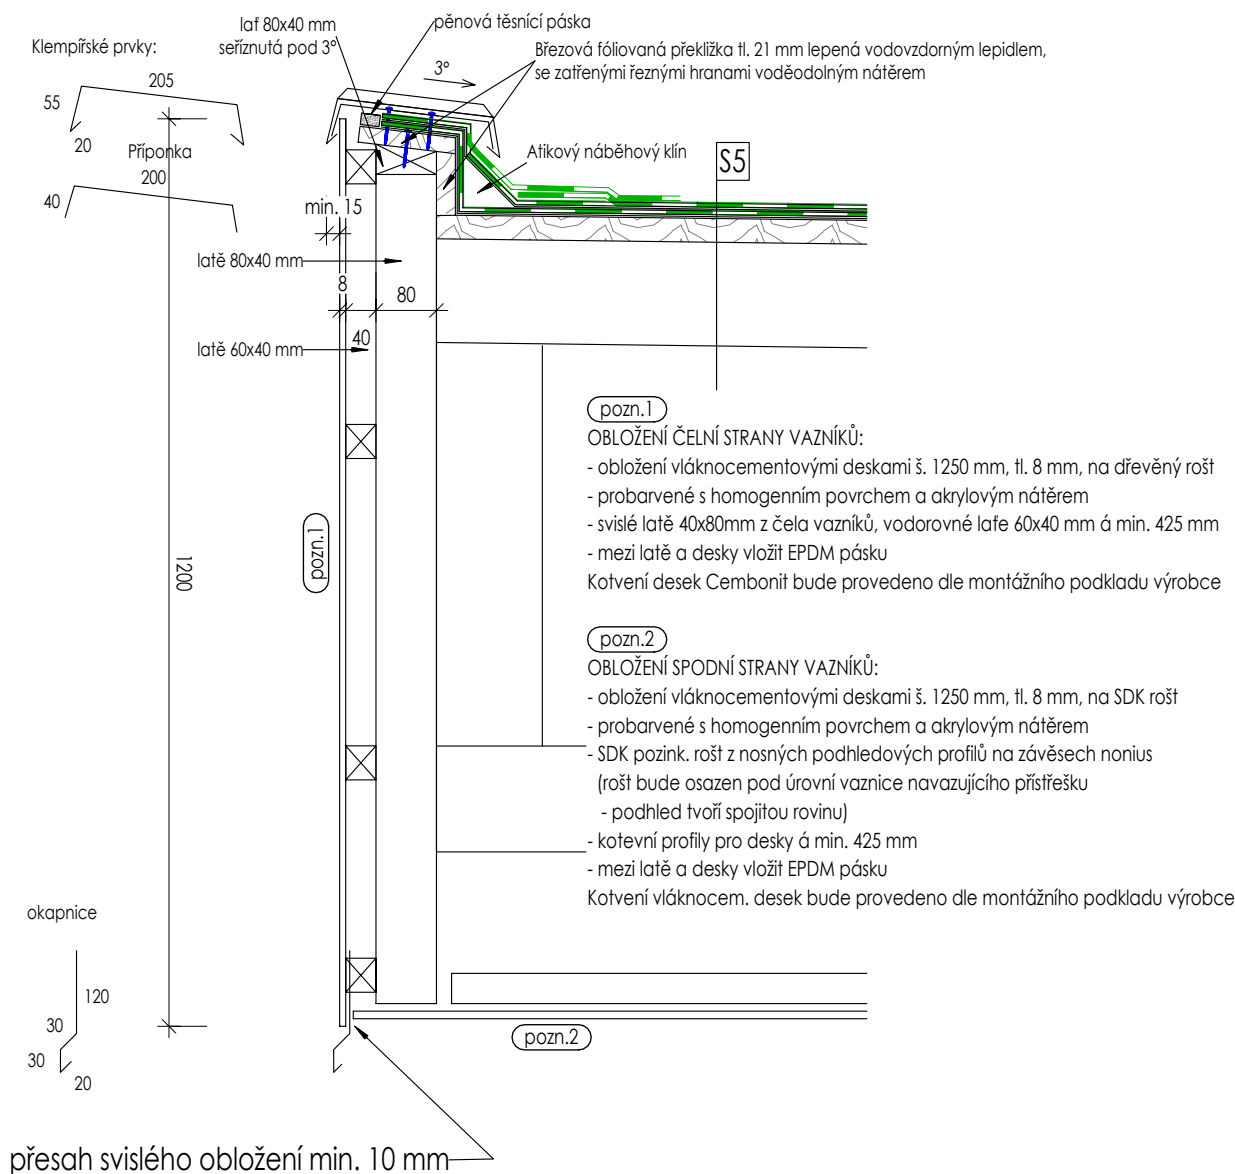

ZMĚNY	C		DATUM		PODPIS	
	B					
	A					
±0,000 = STÁV. PODLAHA 1.NP			D.1.1 - ARCHITEKTONICKO-STAVEBNÍ ŘEŠENÍ			
Zodp. projektant:			 BENPRO s.r.o., Těšínská 1509/ 64, 746 01 Opava 1 tel: +420 737 929 759 www.benpro.cz, info@benpro.cz			
Vypracoval:						
Objednatel:						
Místo stavby:						
Parcelly č.:						
Ing. Daniel Halfar, AI č. 1102745						
Ing. Jan Kostřica						
Obec Bolatice, IČ: 00299847, Hlučínská 95/3, 747 23 Bolatice						
ul. Opavská 131/45, 747 23 Bolatice						
2755/2, 2755/1, 2809/1, kat. úz. Bolatice						
Stavba:			Stupeň:			
STAVEBNÍ ÚPRAVY, PŘÍSTAVBA A NÁSTAVBA			DUR+DSP+DPS			
OBJEKTU ŠATEN A ZÁZEMÍ						
PRO SPORTOVCE FK BOLATICE						
SO:			Formát:	Měřítko:	Datum:	
			210 x 297	1:10	6/2021	
Název výkresu:		Výtisk číslo:	Číslo zakázky:	Oddíl:	Číslo výkresu:	
DET.6 - DETAIL ATIKY 3			B-20-035	D.1.1	406	