


DETAIL NADPRAŽÍ

MĚŘÍTKO M 1:10

ETICS - detail nadpraží s použitím nadpražního profilu s okapním nosem

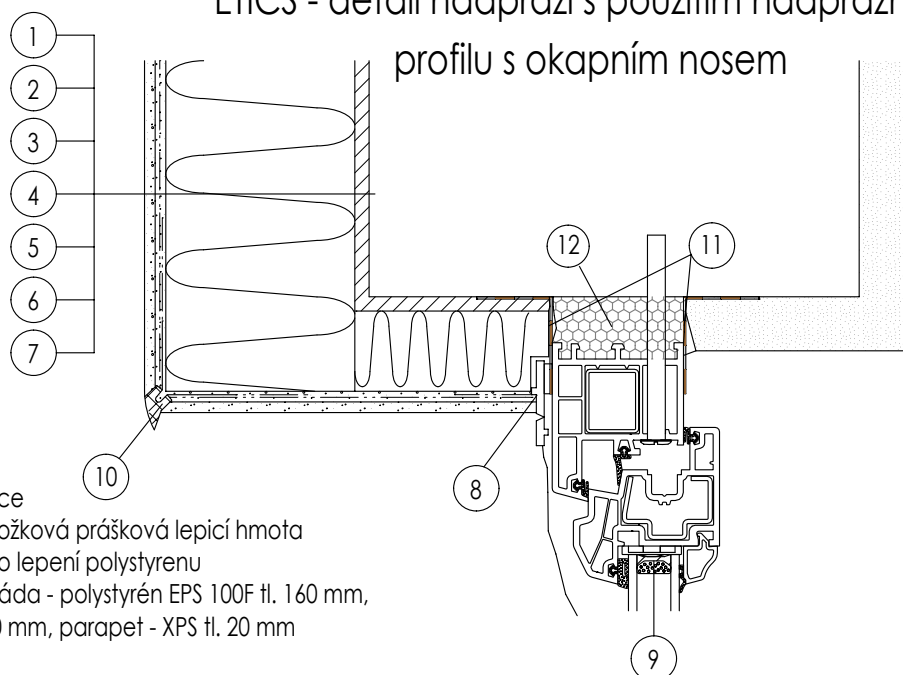

1. Obvodová konstrukce
 2. Lepicí tmel - jednosložková prášková lepicí hmota na bázi cementu pro lepení polystyrenu
 3. Tepelná izolace, fasáda - polystyrén EPS 100F tl. 160 mm, ostění - EPS 100 tl. 40 mm, parapet - XPS tl. 20 mm
 4. Talířová hmoždinka
 5. Stěrkový tmel - jednosložková prášková stěrková hmota na bázi cementu pro vytváření základní vrstvy na polystyrenu s vloženou skleněnou síťovinou
 6. Skleněná síťovina, ze strany hříště (skladba ST4) pancéřovaná tkanina se zvýšenou odolností
 7. Tenkovrstvá omítka - strukturovaná silikonová probarvená pastovitá omítka
 8. Okenní ukončovací PVC profil pro ETICS - APU lišta s PE krycí fólií
 9. Okenní profil
 10. Profil nadpraží s okapním nosem
 11. Těsnící pásky okenní spáry dle ČSN 730540-2 - paronepropustná z interiéru, difúzně otevřená z exteriéru
 12. Vypění nízkoexpandní PU pěnou
- Položky 11. a 12. lze po vyomítání ostění a nadpraží nahradit systémovou expanzní páskou.

Poznámka : Provádění ETICS je závazně upraveno českou technickou normou ČSN 73 29 01
Provádění vnějších tepelně izolačních kompozitních systémů - účinná od 1.10.2017
Použití certifikovaný ucelený systém!!!

ZMĚNY	C		DATUM		PODPIS	
	B					
	A					
±0,000 = STÁV. PODLAHA 1.NP			D.1.1 - ARCHITEKTONICKO-STAVEBNÍ ŘEŠENÍ			
Zodp. projektant: Ing. Daniel Halfar, AI č. 1102745			 BENPRO s.r.o., Těšínská 1509/ 64, 746 01 Opava 1 tel: +420 737 929 759 www.benpro.cz, info@benpro.cz			
Vypracoval: Ing. Jan Kostřica						
Objednatel: Obec Bolatice, IČ: 00299847, Hlučínská 95/3, 747 23 Bolatice						
Místo stavby: ul. Opavská 131/45, 747 23 Bolatice						
Parcelly č.: 2755/2, 2755/1, 2809/1, kat. úz. Bolatice						
Stavba: STAVEBNÍ ÚPRAVY, PŘÍSTAVBA A NÁSTAVBA OBJEKTU ŠATEN A ZÁZEMÍ PRO SPORTOVCE FK BOLATICE			Stupeň: DUR+DSP+DPS			
SO:			Formát: 210 x 297			
			Měřítko: 1:10			
			Datum: 6/2021			
Název výkresu: DETAIL NADPRAŽÍ		Výtisk číslo:	Číslo zakázky: B-20-035	Oddíl: D.1.1	Číslo výkresu: 408	