
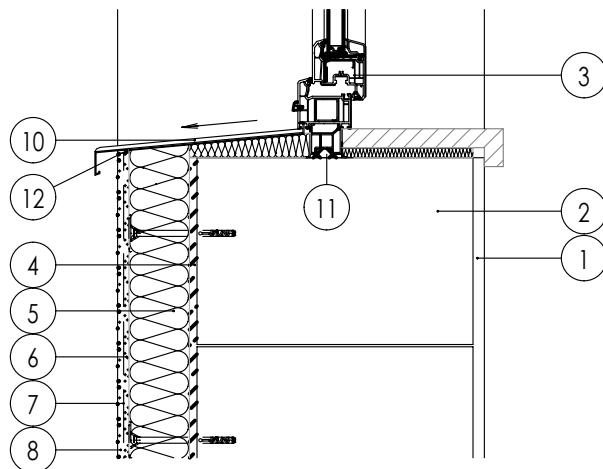


DETAIL OSTĚNÍ A PARAPETU

MĚŘÍTKO M 1:10

ETICS - zateplení ostění a parapetu okna

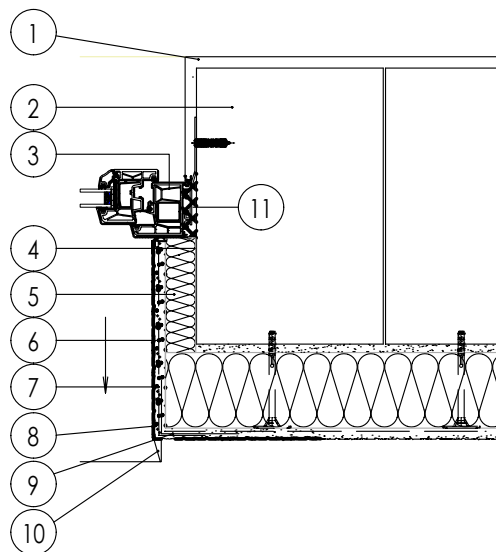

1. Vnitřní omítka
2. Obvodová konstrukce
3. Okenní profil
4. Lepicí tmel- jednosložková prášková lepicí hmota na bázi cementu pro lepení polystyrenu
5. Tepelná izolace, fasáda - polystyrén EPS 100F tl. 160 mm, ostění - EPS 100F tl. 40 mm, parapet - XPS tl. 20 mm
6. Stěrkový tmel - jednosložková prášková stěrková hmota na bázi cementu pro vytváření základní vrstvy na polystyrenu s vloženou skleněnou síťovinou
7. Skleněná síťovina, ze strany hříště (skladba ST4) pancéřovaná tkanina se zvýšenou odolností
8. Tenkovrstvá omítka - strukturovaná silikonová probarvená pastovitá omítka
9. Rohový profil
10. Parapet s ukončovacím U profilem
11. Těsnění připojovací spáry - viz DET. V1 dle ČSN 730540-2
12. Parapetní plastový profil s těsnící kompresní páskou a sklotextilní síťovinou

Poznámka : Provádění ETICS je závazně upraveno českou technickou normou ČSN 73 29 01
Provádění vnějších tepelně izolačních kompozitních systémů - účinná od 1.10.2017
Použití certifikovaný ucelený systém!!!

ZMĚNY	C		DATUM		PODPIS	
	B					
	A					

±0,000 = STÁV. PODLAHA 1.NP

D.1.1 - ARCHITEKTONICKO-STAVEBNÍ ŘEŠENÍ

Zodp. projektant: Ing. Daniel Halfar, AI č. 1102745		 BENPRO s.r.o., Těšínská 1509/ 64, 746 01 Opava 1 tel: +420 737 929 759 www.benpro.cz, info@benpro.cz					
Vypracoval: Ing. Jan Kostřica							
Objednatel: Obec Bolatice, IČ: 00299847, Hlučínská 95/3, 747 23 Bolatice							
Místo stavby: ul. Opavská 131/45, 747 23 Bolatice							
Parcelly č.: 2755/2, 2755/1, 2809/1, kat. úz. Bolatice							
Stavba: STAVEBNÍ ÚPRAVY, PŘÍSTAVBA A NÁSTAVBA OBJEKTU ŠATEN A ZÁZEMÍ PRO SPORTOVCE FK BOLATICE					Stupeň: DUR+DSP+DPS		
SO:					Formát: 210 x 297	Měřítko: 1:10	Datum: 6/2021
Název výkresu: DETAIL OSTĚNÍ A PARAPETU			Výtisk číslo:	Číslo zakázky: B-20-035	Oddíl: D.1.1	Číslo výkresu: 409	