


DETAIL VYZTUŽENÍ OSTĚNÍ

MĚŘÍTKO M 1:10

ETICS - vyztužení hran otvorů, vyztužení rohů otvorů

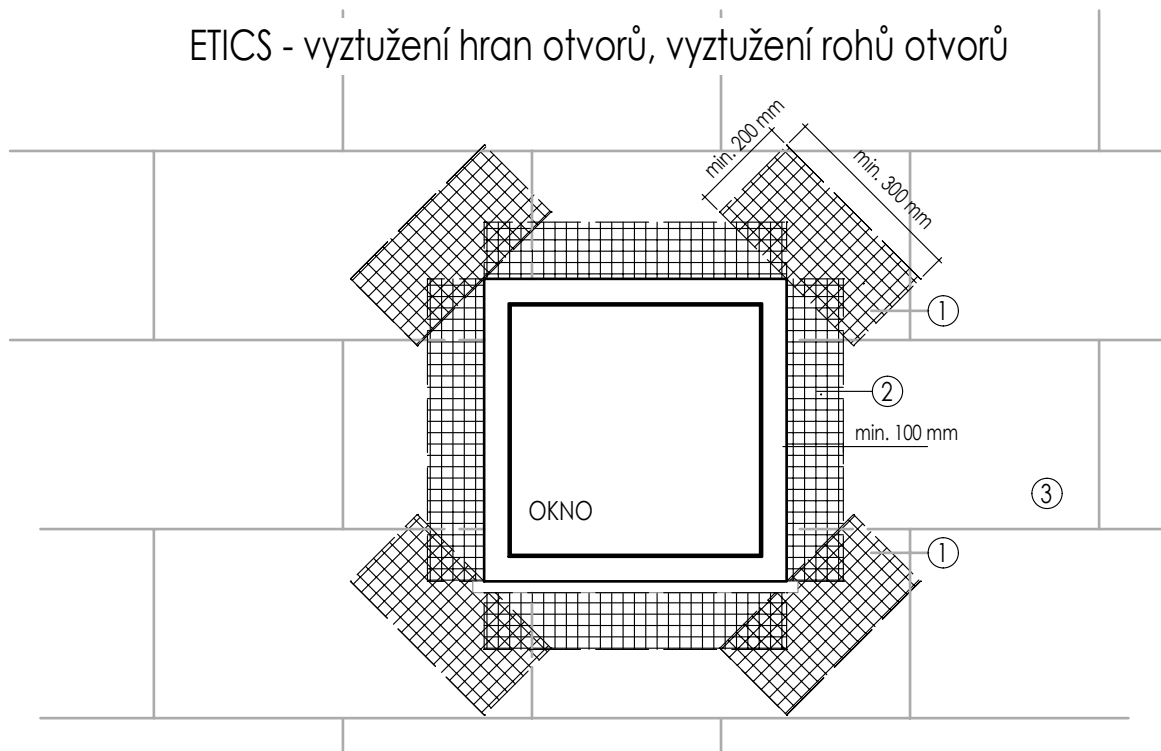

1. Diagonální zesilující pás ze skleněné síťoviny min. rozměrů 300x200 mm
2. Skleněná síťovina, ze strany hříště (skladba ST4) pancéřovaná tkanina se zvýšenou odolností
3. Tenkovrstvá omítka - strukturovaná silikonová probarvená pastovitá omítka

Poznámka : Provádění ETICS je závazně upraveno českou technickou normou ČSN 73 29 01
Provádění vnějších tepelně izolačních kompozitních systémů - účinná od 1.10.2017
Použít certifikovaný ucelený systém!!!

ZMĚNY	C		DATUM		PODPIS	
	B					
	A					
±0,000 = STÁV. PODLAHA 1.NP			D.1.1 - ARCHITEKTONICKO-STAVEBNÍ ŘEŠENÍ			
Zodp. projektant: Ing. Daniel Halfar, AI č. 1102745			 BENPRO s.r.o., Těšínská 1509/ 64, 746 01 Opava 1 tel: +420 737 929 759 www.benpro.cz, info@benpro.cz			
Vypracoval: Ing. Jan Kostřica						
Objednatel: Obec Bolatice, IČ: 00299847, Hlučínská 95/3, 747 23 Bolatice						
Místo stavby: ul. Opavská 131/45, 747 23 Bolatice						
Parcely č.: 2755/2, 2755/1, 2809/1, kat. úz. Bolatice						
Stavba: STAVEBNÍ ÚPRAVY, PŘÍSTAVBA A NÁSTAVBA OBJEKTU ŠATEN A ZÁZEMÍ PRO SPORTOVCE FK BOLATICE			Stupeň: DUR+DSP+DPS			
SO:			Formát: 210 x 297			
			Měřítko: 1:10			
			Datum: 6/2021			
Název výkresu: DETAIL VYZTUŽENÍ OSTĚNÍ			Výtisk číslo: Číslo zakázky: B-20-035			
			Oddíl: D.1.1			
			Číslo výkresu: 410			