


DETAL UKONČENÍ PERAPETNÍHO PLECHU

MĚŘÍTKO M 1:10

ETICS - detail parapetu

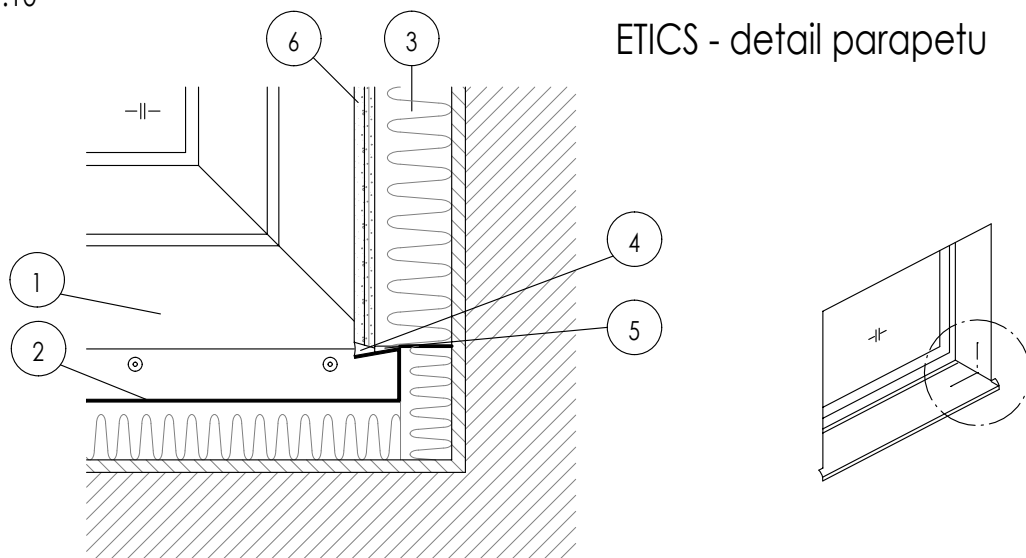

1. Okenní profil
2. Parapetní plech ve spádu
3. Tepelná izolace, fasáda - polystyrén EPS 100F tl. 160 mm, ostění - EPS 100F tl. 40 mm, parapet - XPS tl. 20 mm
4. Trvale pružný tmel tmel (silikon)
5. Komprimační těsnicí páska z pěnového PU
6. Tenkovrstvá omítka - strukturovaná silikonová probarvená pastovitá omítka

Poznámka : Provádění ETICS je závazně upraveno českou technickou normou ČSN 73 29 01
Provádění vnějších tepelně izolačních kompozitních systémů - účinná od 1.10.2017
Použití certifikovaný ucelený systém!!!

ZMĚNY	C		DATUM		PODPIS	
	B					
	A					
±0,000 = STÁV. PODLAHA 1.NP			D.1.1 - ARCHITEKTONICKO-STAVEBNÍ ŘEŠENÍ			
Zodp. projektant:			Ing. Daniel Halfar, AI č. 1102745		 BENPRO s.r.o., Těšínská 1509/ 64, 746 01 Opava 1 tel: +420 737 929 759 www.benpro.cz, info@benpro.cz	
Vypracoval:			Ing. Jan Kostřica			
Objednatel:			Obec Bolatice, IČ: 00299847, Hlučínská 95/3, 747 23 Bolatice			
Místo stavby:			ul. Opavská 131/45, 747 23 Bolatice			
Parcela č.:			2755/2, 2755/1, 2809/1, kat. úz. Bolatice			
Stavba:			STAVEBNÍ ÚPRAVY, PŘÍSTAVBA A NÁSTAVBA OBJEKTU ŠATEN A ZÁZEMÍ PRO SPORTOVCE FK BOLATICE		Stupeň:	
SO:					DUR+DSP+DPS	
Název výkresu:			Výtisk číslo:		Formát:	Měřítko:
DETAL UKONČENÍ PERAPETNÍHO PLECHU					210 x 297	1:10
			Číslo zakázky:		Oddíl:	Datum:
			B-20-035		D.1.1	6/2021
			Číslo výkresu:		411	