


DETAIL SOKLU

MĚŘÍTKO M 1:10

1. Lepicí tmel - jednosložková prášková lepicí hmota na bázi cementu pro lepení polystyrenu (závisí na typu hydroizolace objektu)
2. Tepelná izolace, polystyrén EPS 100F tl. 160 mm
3. Skleněná síťovina - bez přerušení ve styku různých izolačních materiálů ze strany hřiště (skladba ST4) pancéřovaná tkanina se zvýšenou odolností
4. Sřtkový tmel - jednosložková prášková sřtková hmota na bázi cementu pro vytváření základní vrstvy na polystyrenu s vloženou skleněnou síťovinou
5. Podkladní nátěr - penetrace
6. Tenkovrstvá omítka - strukturovaná silikonová probarvená pastovitá omítka
7. Výztužný rohový profil
8. Podklad srovnat jádrovou omítkou
9. Lepení desek na asf. hydroizolaci pomocí PUR pěny
10. Tepelná izolace, extrudovaný polystyrén XPS tl. 140 mm
11. Skleněná síťovina - bez přerušení ve styku různých izolačních materiálů
12. Sřtkový tmel - jednosložková prášková sřtková hmota na bázi cementu pro vytváření základní vrstvy na polystyrenu s vloženou skleněnou síťovinou
13. Podkladní nátěr - penetrace
14. Mozaiková omítka soklová
15. Celistvě provedená omítka bez přerušení krycí vrstvy EPS (roh vyztužen 2x armovací sítkou, min 8 mm lepodla)

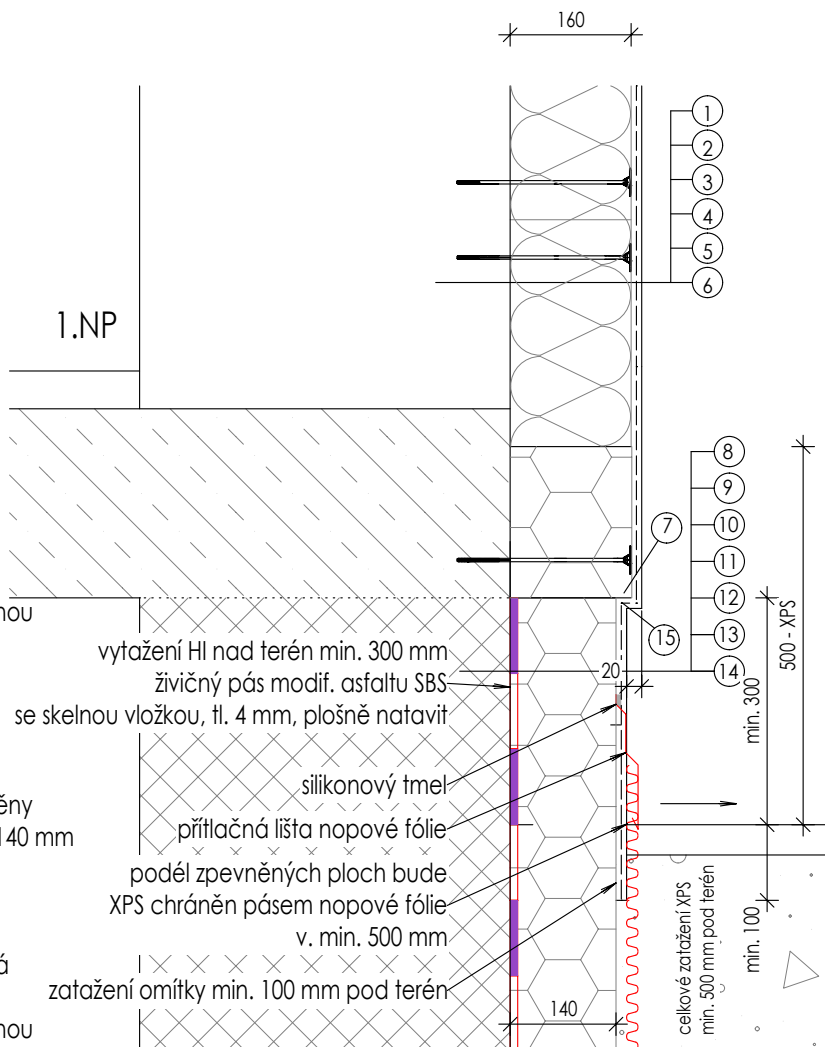

Poznámka : Provádění ETICS je závazně upraveno českou technickou normou ČSN 73 29 01 - Provádění vnějších tepelně izolačních kompozitních systémů - účinná od 1.10.2017
Použít certifikovaný ucelený systém!!!

ZMĚNY	C		DATUM		PODPIS	
	B					
	A					
±0,000 = STÁV. PODLAHA 1.NP			D.1.1 - ARCHITEKTONICKO-STAVEBNÍ ŘEŠENÍ			
Zodp. projektant:			 BENPRO s.r.o., Těšínská 1509/ 64, 746 01 Opava 1 tel: +420 737 929 759 www.benpro.cz, info@benpro.cz			
Vypracoval:						
Objednatel:						
Místo stavby:						
Parcelly č.:						
Ing. Daniel Halfar, AI č. 1102745						
Ing. Jan Kostřica						
Obec Bolatice, IČ: 00299847, Hlučínská 95/3, 747 23 Bolatice						
ul. Opavská 131/45, 747 23 Bolatice						
2755/2, 2755/1, 2809/1, kat. úz. Bolatice						
Stavba:			Stupeň:			
SO:			DUR+DSP+DPS			
Název výkresu:			Formát:	Měřítko:	Datum:	
DETAIL SOKLU			210 x 297	1:10	6/2021	
Výtisk číslo:			Číslo zakázky:	Oddíl:	Číslo výkresu:	
			B-20-035	D.1.1	414	