


DETAIL DILATAČNÍHO PROFILU

MĚŘÍTKO M 1:10

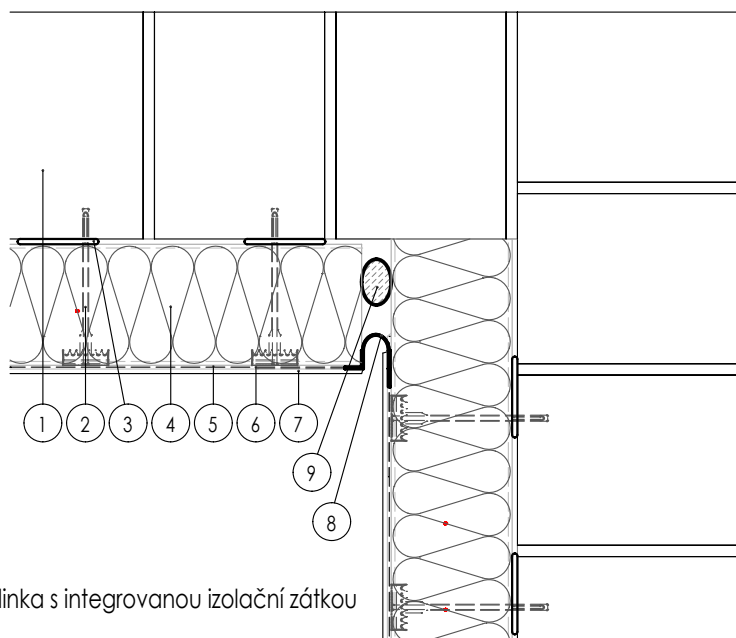

1. Zdivo
2. Šroubovací hmoždinka s integrovanou izolační zátkou
3. Lepení izolantu
4. Fasádní EPS 70F
5. Armovací tmel
6. Skleněná síťovina, ze strany hříště (skladba ST4) pancéřovaná tkanina se zvýšenou odolností
7. Finální úprava - silikonová omítka
8. Dilatační profil s armovací tkaninou
- provedení koutové, v místě přímé návaznosti bude použit dil. profil přímý
9. Těsnící provazec

Poznámka : Provádění ETICS je závazně upraveno českou technickou normou ČSN 73 29 01
Provádění vnějších tepelně izolačních kompozitních systémů - účinná od 1.10.2017
Použít certifikovaný ucelený systém!!!

ZMĚNY	C		DATUM		PODPIS	
	B					
	A					
±0,000 = STÁV. PODLAHA 1.NP			D.1.1 - ARCHITEKTONICKO-STAVEBNÍ ŘEŠENÍ			
Zodp. projektant:			Ing. Daniel Halfar, AI č. 1102745		 BENPRO s.r.o., Těšínská 1509/ 64, 746 01 Opava 1 tel: +420 737 929 759 www.benpro.cz, info@benpro.cz	
Vypracoval:			Ing. Jan Kostřica			
Objednatel:			Obec Bolatice, IČ: 00299847, Hlučínská 95/3, 747 23 Bolatice			
Místo stavby:			ul. Opavská 131/45, 747 23 Bolatice			
Parcela č.:			2755/2, 2755/1, 2809/1, kat. úz. Bolatice			
Stavba:			STAVEBNÍ ÚPRAVY, PŘÍSTAVBA A NÁSTAVBA OBJEKTU ŠATEN A ZÁZEMÍ PRO SPORTOVCE FK BOLATICE		Stupeň:	
SO:					DUR+DSP+DPS	
Formát:			210 x 297		Měřítko:	
Datum:			6/2021		1:10	
Název výkresu:			Výtisk číslo:		Číslo zakázky:	
DETAIL DILATAČNÍHO PROFILU					B-20-035	
Oddíl:			D.1.1		Číslo výkresu:	
					415	