


Z/1 - STĚNOVÝ RÁM

MĚŘÍTKO M 1:50

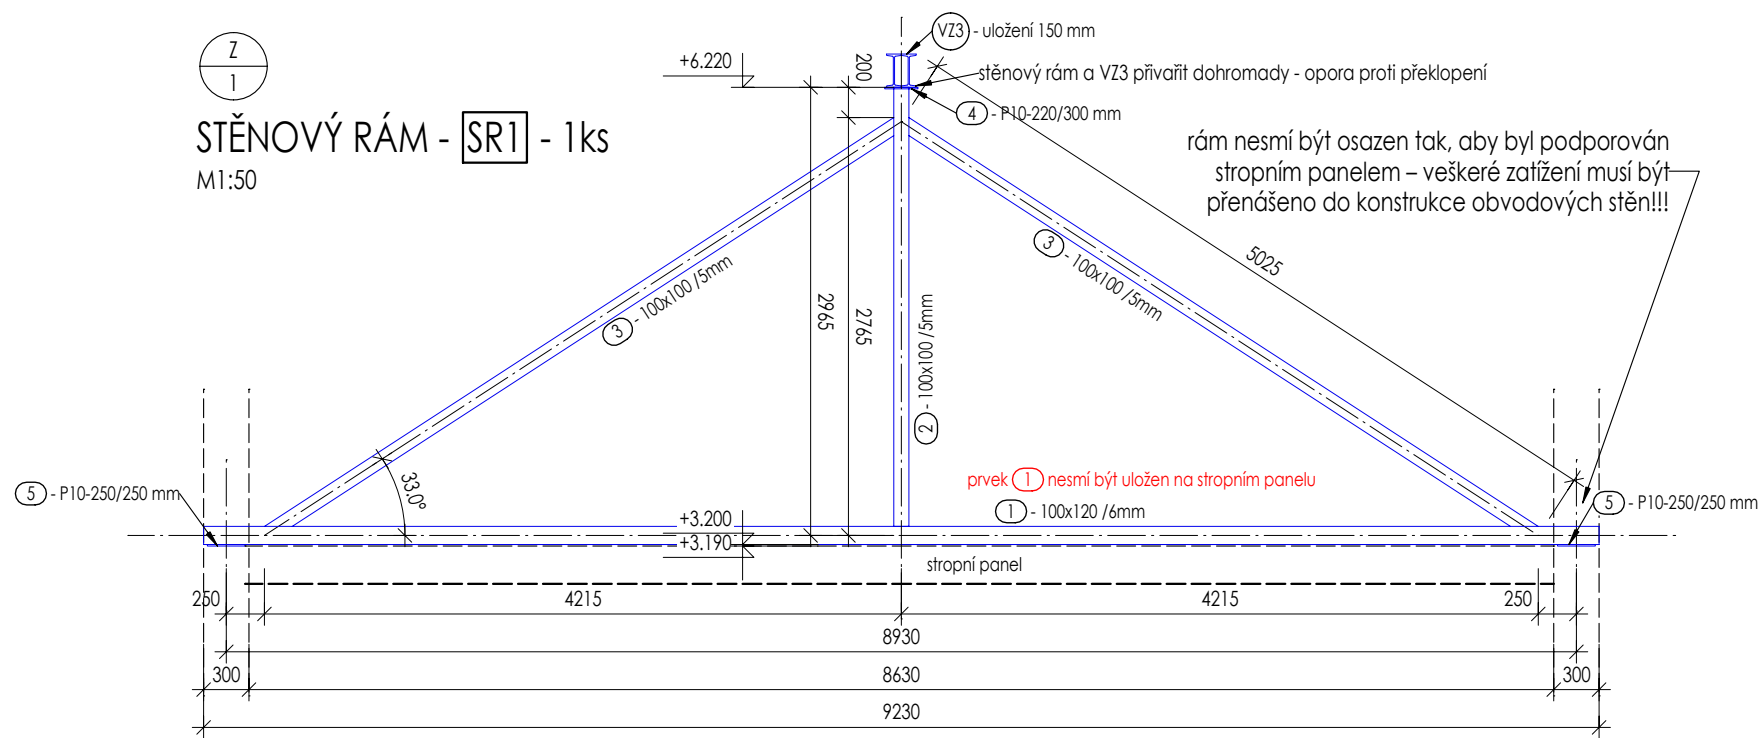

Výpis ocelových prvků rámu					
VAZNICE					
Ozn.	Profil	Délka	ks	kg/m	kg
1	100x120 / 6 mm	9230	1	18,9	174,45
2	100x100 / 5 mm	2900	1	14,4	41,79
3	100x100 / 5 mm	5000	2	14,4	144,00
4	P10-220/300 mm	-	1	-	5,18
5	P10-250/250 mm	-	2	-	9,81

Hmotnost oceli CELKEM	kg	375,23
-----------------------	----	--------

- VEŠKERÉ OCELOVÉ PRVKY BUDOU OŠETŘENY
ANTIKOROZNÍ POVRCHOVOU ÚPRAVOU

Tryskáno Sa 2,5, základní nátěr 1x40μ, krycí nátěr 2x40μ

ZMĚNY	C		DATUM		PODPIS	
	B					
	A					
±0,000 = STÁV. PODLAHA 1.NP			D.1.1 - ARCHITEKTONICKO-STAVEBNÍ ŘEŠENÍ			
Zodp. projektant:			Ing. Daniel Halfar, AI č. 1102745			
Vypracoval:			Ing. Jan Kostřica			
Objednatel:			Obec Bolatice, IČ: 00299847, Hlučínská 95/3, 747 23 Bolatice			
Místo stavby:			ul. Opavská 131/45, 747 23 Bolatice			
Parcely č.:			2755/2, 2755/1, 2809/1, kat. úz. Bolatice			
Stavba:			STAVEBNÍ ÚPRAVY, PŘÍSTAVBA A NÁSTAVBA OBJEKTU ŠATEN A ZÁZEMÍ PRO SPORTOVCE FK BOLATICE			
SO:						
Název výkresu:			Výtisk číslo:	Číslo zakázky:	Oddíl:	Číslo výkresu:
Z/1 - STĚNOVÝ RÁM				B-20-035	D.1.1	601



BENPRO s.r.o., Těšínská 1509/ 64, 746 01 Opava 1
tel: +420 737 929 759
www.benpro.cz, info@benpro.cz

Stupeň:
DUR+DSP+DPS

Formát:	Měřítko:	Datum:
420 x 297	1:50	6/2021