
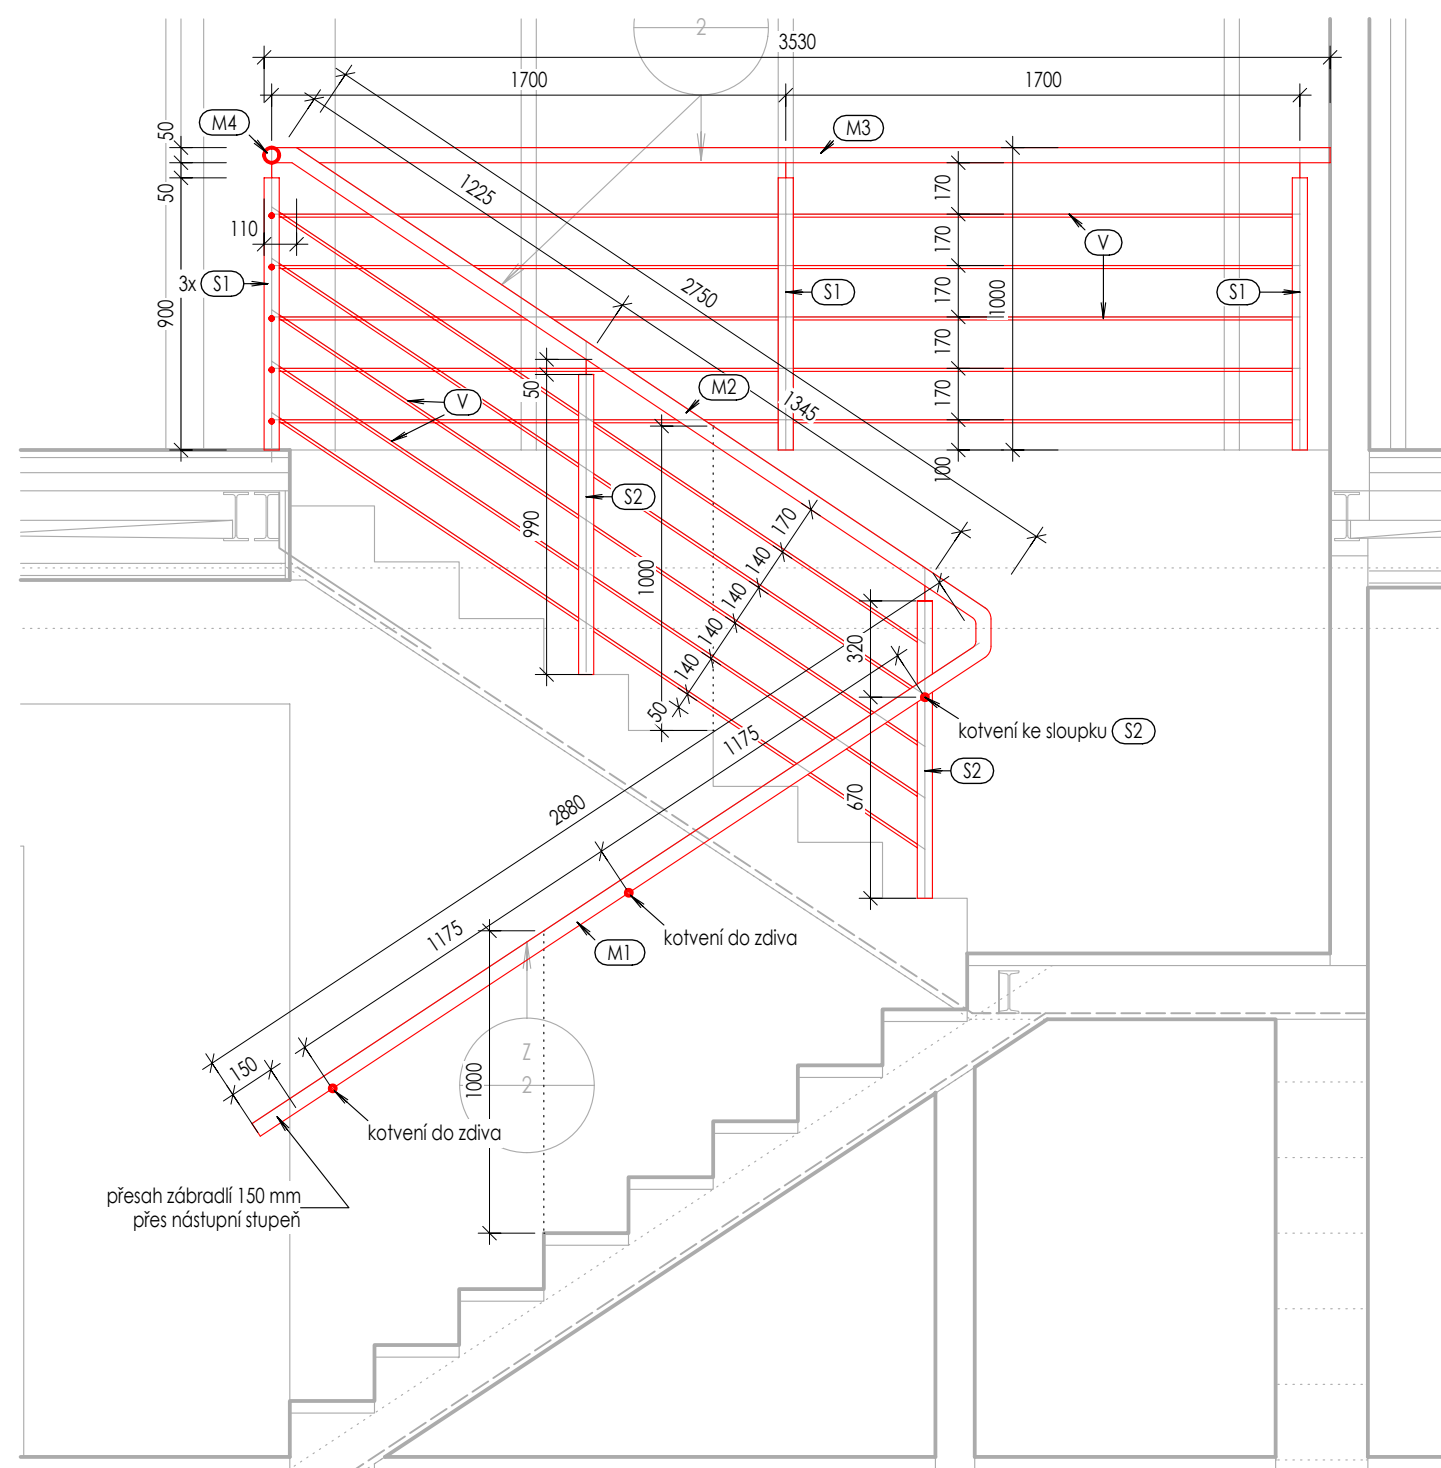
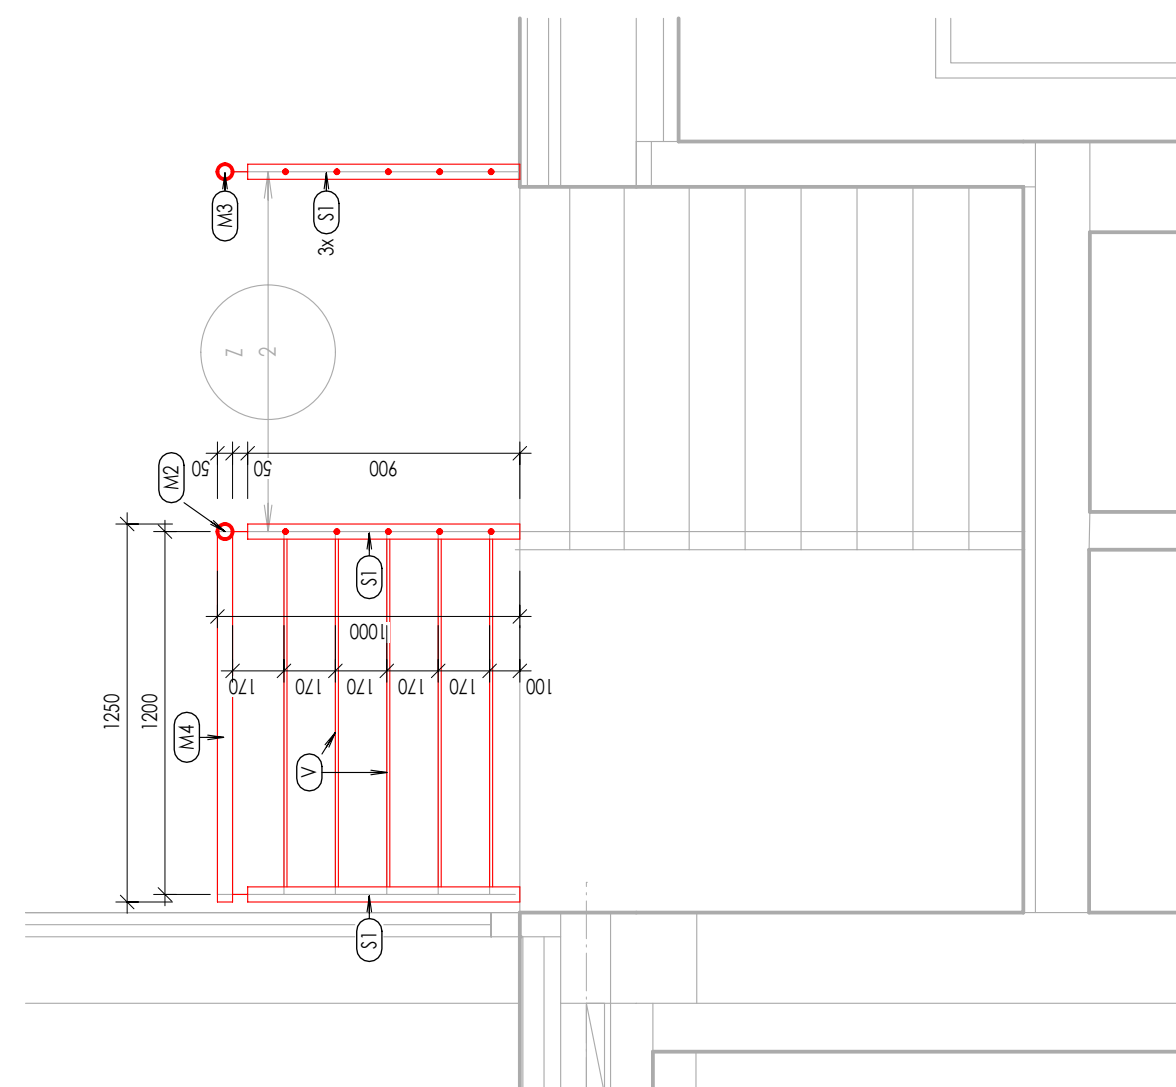


MĚŘÍTKO M 1:25

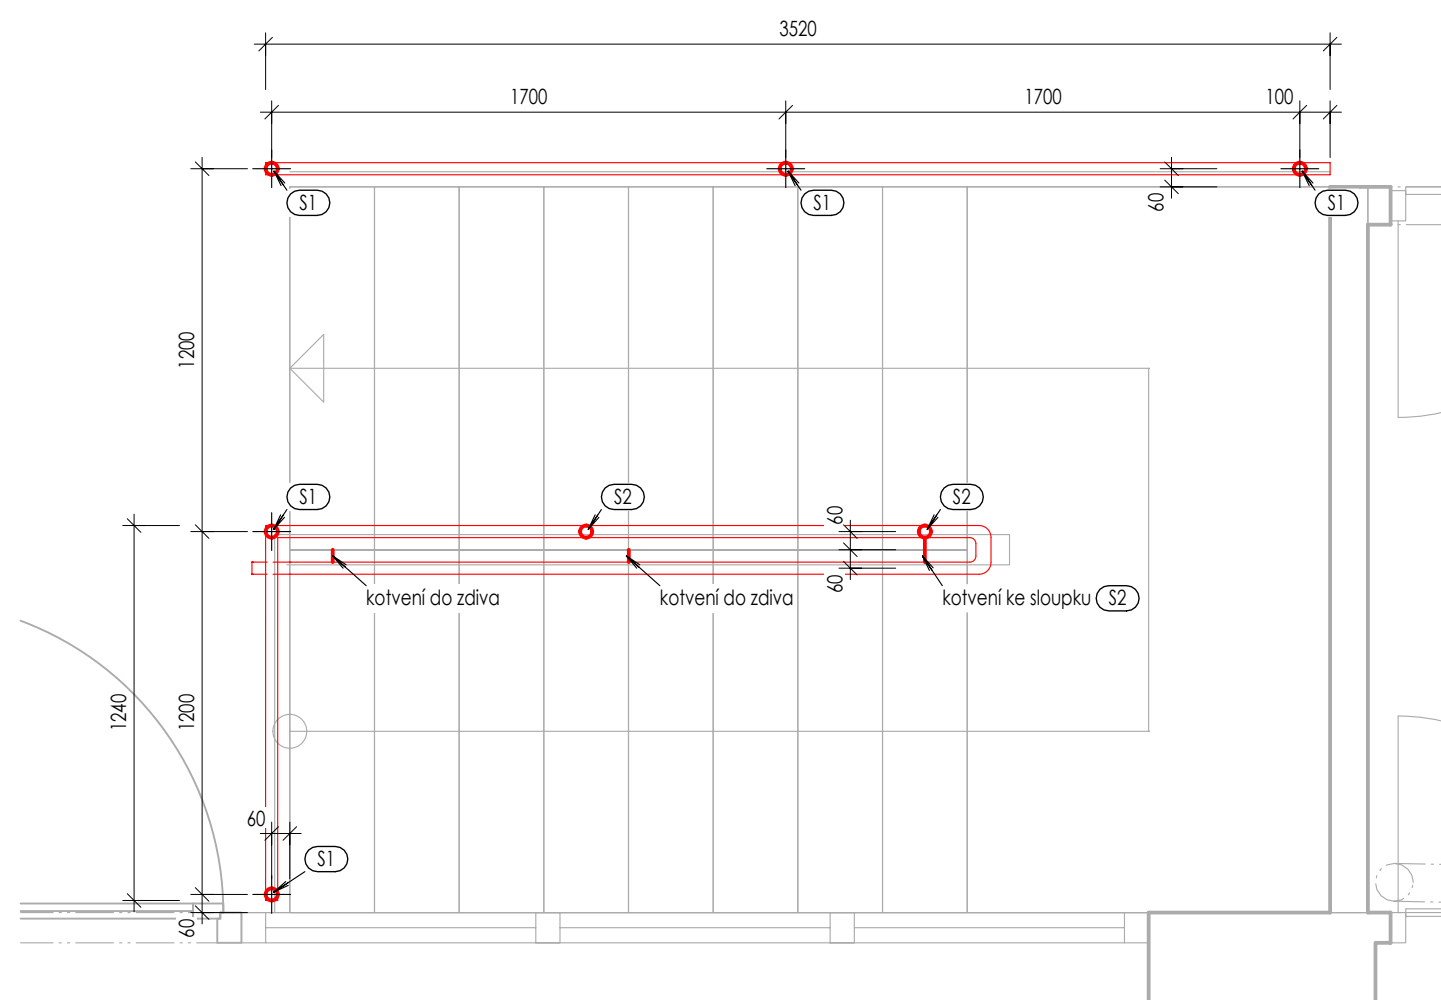

TATO PD NENAHRADUJE VÝROBNÍ DOKUMENTACI
PŘED VÝROBOU ZÁBRADLÍ BUDE ZHOTOVENA DODAVATELEM
VÝROBNÍ DÍLENSKÉ DOKUMENTACE

Výpis ocelových prvků zábradlí

VAZNICE					
Ozn.	Profil	Délka	ks	kg/m	kg
M1	TR Ø50 x 3,0 mm	2900	1	3,55	10,30
M2	TR Ø50 x 3,0 mm	2900	1	3,55	10,30
M3	TR Ø50 x 3,0 mm	3550	1	3,55	12,60
M4	TR Ø50 x 3,0 mm	1250	1	3,55	4,44
V	TR Ø16 x 1,5 mm	35000	soub.	0,54	18,90
S1	TR Ø50 x 3,0 mm + nástavec Ø16 mm + 3x M10, + rozeta	950	5	3,55	16,86
S2	TR Ø50 x 3,0 mm + nástavec Ø16 mm + 3x M10, + rozeta	1000	2	3,55	7,10

Hmotnost oceli CELKEM kg	80,50
--------------------------	-------

- VĚŠKERÉ OCELOVÉ PRVKY BUDOU PROVEDENY Z NEREZ OCELI AISI 304, kartáčovaná

PŘI VÝROBĚ A MONTÁŽI KONSTRUKCE ZÁBRADLÍ MUSÍ BÝT DODRŽENA:

- NORMA ČSN 73 3305 - Ochranná zábradlí
- NORMA ČSN 73 4130 - Schodiště a šikmé rampy

Poznámka:

- veškeré prvky zábradlí budou provedeny z nerez. oceli AISI 304
- povrch nerezových prvků bude kartáčován
- veškeré spoje budou provedeny broušenými svary
- spoje trubek madla budou zabroušeny a vyhlazeny
- kotvení sloupků bude provedeno pomocí patního kruhového plechu sloupku a 3x M10 do chem. kotvu
- kotvení paty sloupku bude kryta nerez. rozetou
- kotvení zábradlí ke stěně bude provedeno ocel. trnem na chem. kotvu - kryto nerez. rozetou

ZMĚNY	C		DATUM		PODPIS			
	B							
	A							
±0,000 = STÁV. PODLAHA 1.NP			D.1.1 - ARCHITEKTONICKO-STAVEBNÍ ŘEŠENÍ					
Zodp. projektant:			Ing. Daniel Halfar, AI č. 1102745		 BENPRO s.r.o., Těšínská 1509/64, 746 01 Opava 1 tel: +202 737 929 759 www.benpro.cz, info@benpro.cz			
Vypracoval:			Ing. Jan Košťica					
Objednatel:			Obec Bolatice, IČ: 00299847, Hlučínská 95/3, 747 23 Bolatice					
Místo stavby:			ul. Opavská 131/45, 747 23 Bolatice					
Parcely č.:			2755/2, 2755/1, 2809/1, kat. úz. Bolatice					
Stavba:			STAVEBNÍ ÚPRAVY, PŘÍSTAVBA A NÁSTAVBA OBJEKTU ŠATEN A ZÁZEMÍ PRO SPORTOVCE FK BOLATICE					
SO:			Stupeň: DUR+DSP+DPS					
Název výkresu:			Výtisk číslo:		Formát:		Měřítko:	Datum:
					525 x 420		1:25	6/2021
Z/2 - SCHODIŠŤOVÉ ZÁBRADLÍ			Číslo zakázky:		Oddíl:	Číslo výkresu:		
			B-20-035		D.1.1	602		