
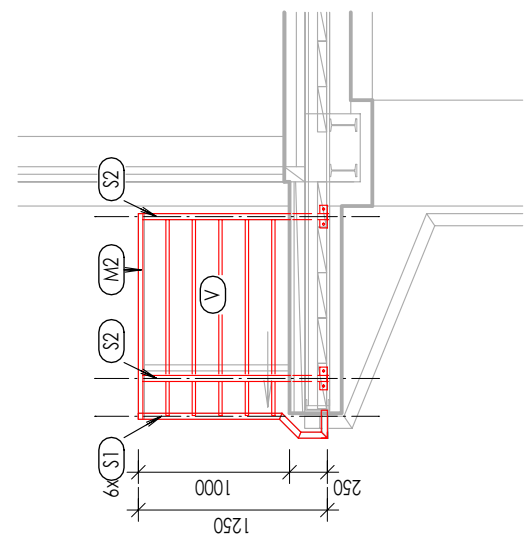


Z/3 - ZÁBRADLÍ BALKONU
MĚŘÍTKO M 1:50

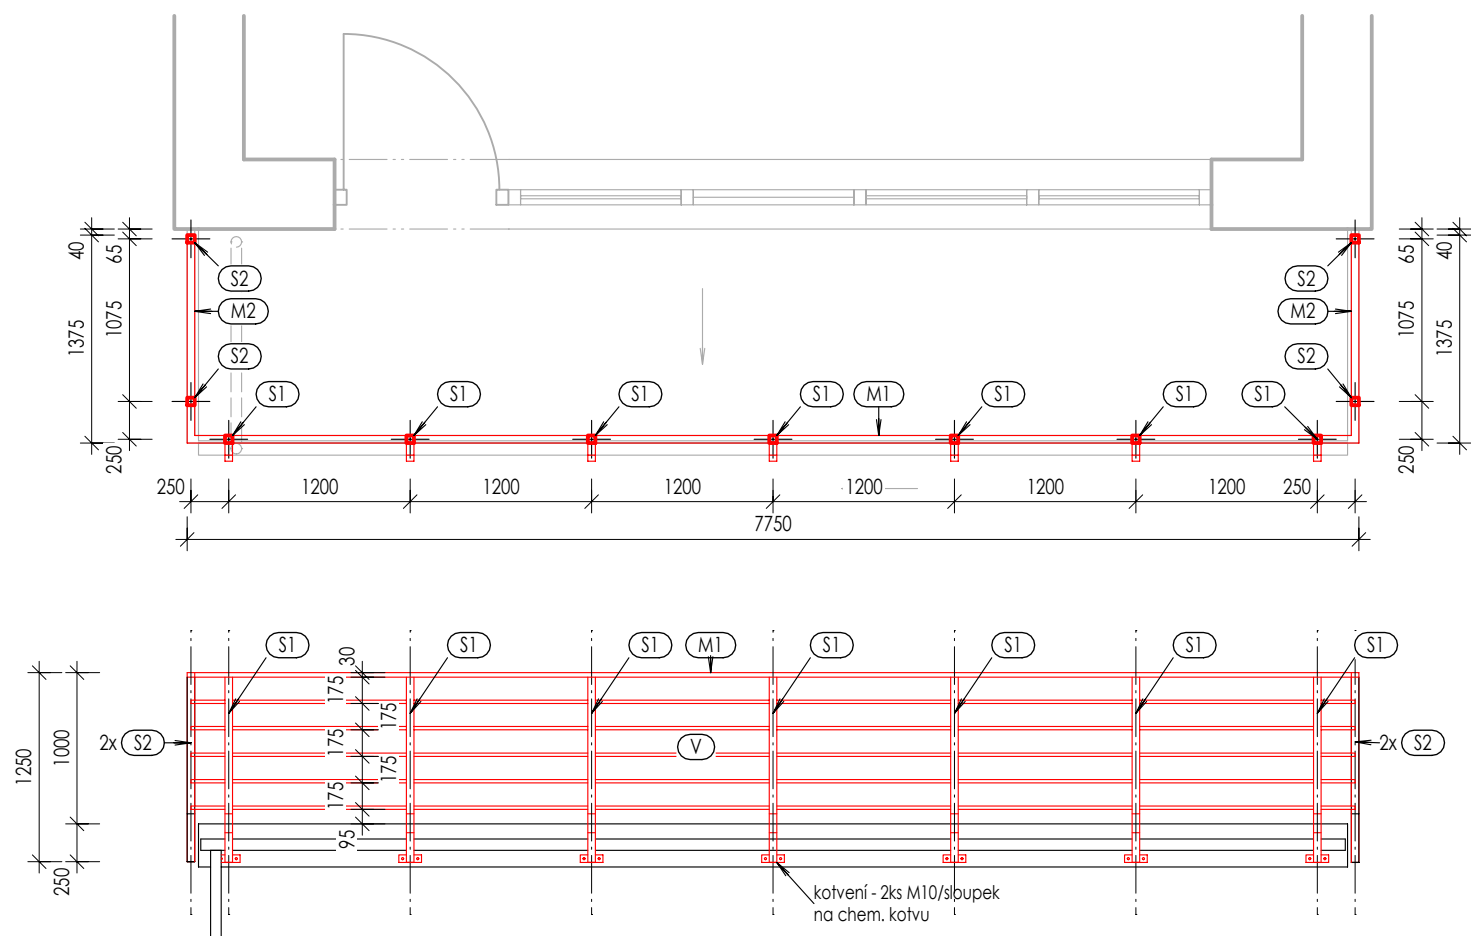

PŘI VÝROBĚ A MONTÁŽI KONSTRUKCE ZÁBRADLÍ MUSÍ BÝT DODRŽENA:
- NORMA ČSN 73 3305 - Ochranná zábradlí

TATO PD NENAHAZUJE VÝROBNÍ DOKUMENTACI
PŘED VÝROBOU ZÁBRADLÍ BUDE ZHOTOVENA DODAVATELEM
VÝROBNÍ DÍLENSKÉ DOKUMENTACE

Výpis ocelových prvků zábradlí					
VAZNICE					
Ozn.	Profil	Délka	ks	kg/m	kg
(S1)	40x40 /3 mm	1500	7	3,3	34,65
(S2)	40x40 /3 mm	1250	4	3,3	16,50
(M1)	50x30 /3 mm	7750	1	3,3	25,58
(M2)	50x30 /3 mm	1350	2	3,3	8,91
Ozn.	Profil	Délka	ks	kg/m ²	kg
(V)	TR Ø22 x 2,5 mm	52 000	soub.	1,2	62,4
Hmotnost oceli CELKEM					kg
					148,04

VYROBIT 1ks
MATERIÁL: Ocel S235
POVRCHOVÁ ÚPRAVA: Žárové zinkování
KOTVENÍ: 22ks chem. kotev
+ závitová tyč M10

- VEŠKERÉ OCELOVÉ PRVKY BUDOU OŠETŘENY
ANTIKOROZNÍ POVRCHOVOU ÚPRAVOU
- ŽÁROVÉ ZINKOVÁNÍ

ZMĚNY	C		DATUM		PODPIS	
	B					
	A					
±0,000 = STÁV. PODLAHA 1.NP			D.1.1 - ARCHITEKTONICKO-STAVEBNÍ ŘEŠENÍ			
Zodp. projektant:			Ing. Daniel Halfar, AI č. 1102745			
Vypracoval:			Ing. Jan Kostřica			
Objednatel:			Obec Bolatice, IČ: 00299847, Hlučínská 95/3, 747 23 Bolatice			
Místo stavby:			ul. Opavská 131/45, 747 23 Bolatice			
Parcely č.:			2755/2, 2755/1, 2809/1, kat. úz. Bolatice			
Stavba:			STAVEBNÍ ÚPRAVY, PŘÍSTAVBA A NÁSTAVBA OBJEKTU ŠATEN A ZÁZEMÍ PRO SPORTOVCE FK BOLATICE			
SO:			Stupeň: DUR+DSP+DPS			
Název výkresu:			Výtisk číslo:	Číslo zakázky:	Oddíl:	Číslo výkresu:
Z/3 - ZÁBRADLÍ BALKONU				B-20-035	D.1.1	603