



Z/4 - STŘEŠNÍ ŽEBŘÍK

MĚŘÍTKO M 1:50

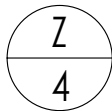

STŘEŠNÍ ŽEBŘÍK - 1 ks

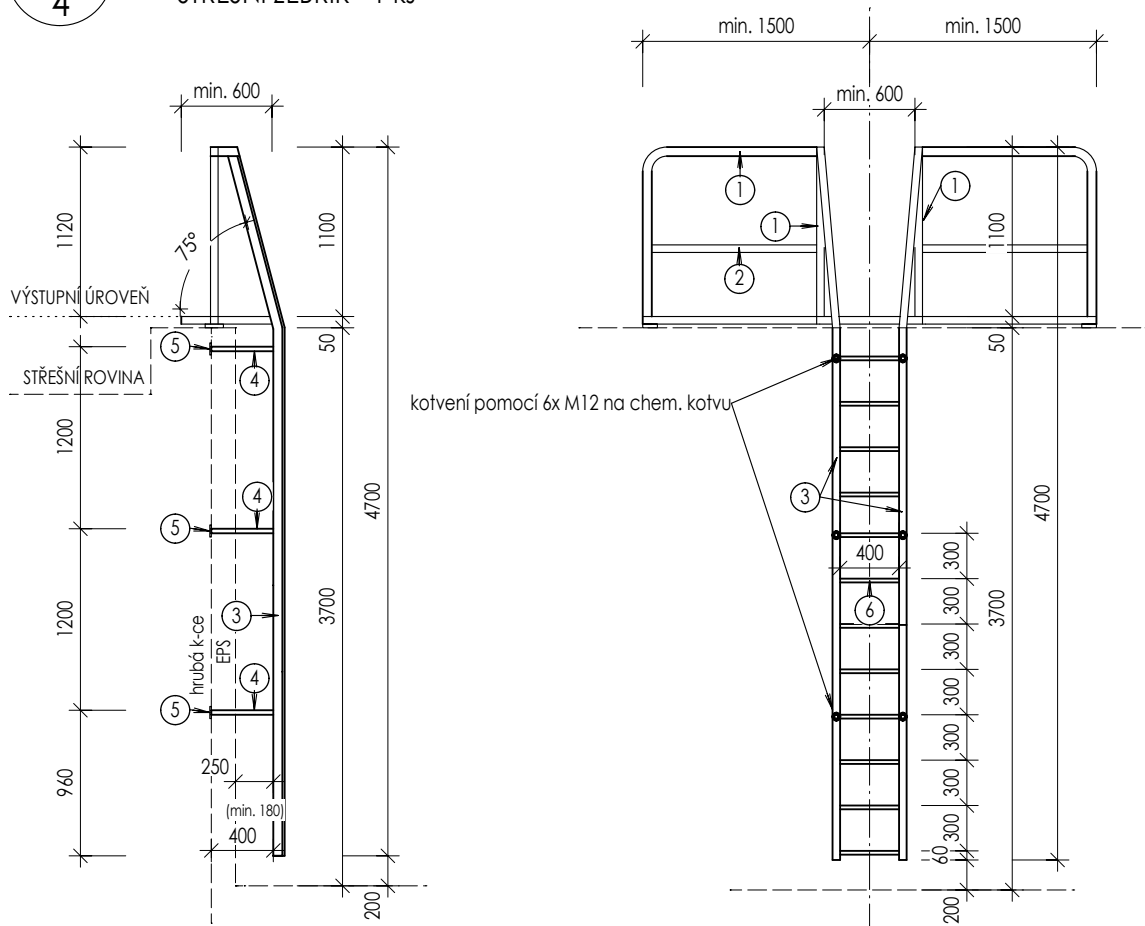

			Délka (mm)	Ks	kg/m	Kg
①	Válcovaná bezešvá ocel. trubka	Ø42,4x3,2 mm	4800	2	3,09	29,66
②	Válcovaná bezešvá ocel. trubka	Ø42,4x3,2 mm	1100	2	3,09	6,80
③	Válcovaná bezešvá ocel. trubka	Ø42,4x3,2 mm	5000	2	3,09	39,00
④	Válcovaná bezešvá ocel. trubka	Ø42,4x3,2 mm	400	6	3,09	7,42
⑤	Ocel. pásovina	50/5 mm	600	3	1,96	3,53
⑥	Válcovaná bezešvá ocel. trubka	Ø22x3,2 mm	400	12	1,48	7,10
Hmotnost oceli CELKEM						kg
						93,51

VYROBIT 1ks
MATERIÁL: Ocel S235
POVRCHOVÁ ÚPRAVA: Žárové zinkování
KOTVENÍ: 6ks chem. kotev

ZMĚNY	C		DATUM		PODPIS	
	B					
	A					
±0,000 = STÁV. PODLAHA 1.NP			D.1.1 - ARCHITEKTONICKO-STAVEBNÍ ŘEŠENÍ			
Zodp. projektant:			 BENPRO s.r.o., Těšínská 1509/ 64, 746 01 Opava 1 tel: +420 737 929 759 www.benpro.cz, info@benpro.cz			
Vypracoval:						
Objednatel:						
Místo stavby:						
Parcely č.:						
Ing. Daniel Halfar, AI č. 1102745						
Ing. Jan Kostřica						
Obec Bolatice, IČ: 00299847, Hlučínská 95/3, 747 23 Bolatice						
ul. Opavská 131/45, 747 23 Bolatice						
2755/2, 2755/1, 2809/1, kat. úz. Bolatice						
Stavba: STAVEBNÍ ÚPRAVY, PŘÍSTAVBA A NÁSTAVBA OBJEKTU ŠATEN A ZÁZEMÍ PRO SPORTOVCE FK BOLATICE			Stupeň:			
			DUR+DSP+DPS			
			Formát:	Měřítko:	Datum:	
SO:			420 x 297	1:50	6/2021	
Název výkresu:		Výtisk číslo:	Číslo zakázky:	Oddíl:	Číslo výkresu:	
Z/4 - STŘEŠNÍ ŽEBŘÍK			B-20-035	D.1.1	604	