




MEZIOKENNÍ SLOUPEK - 2 ks

M1:25

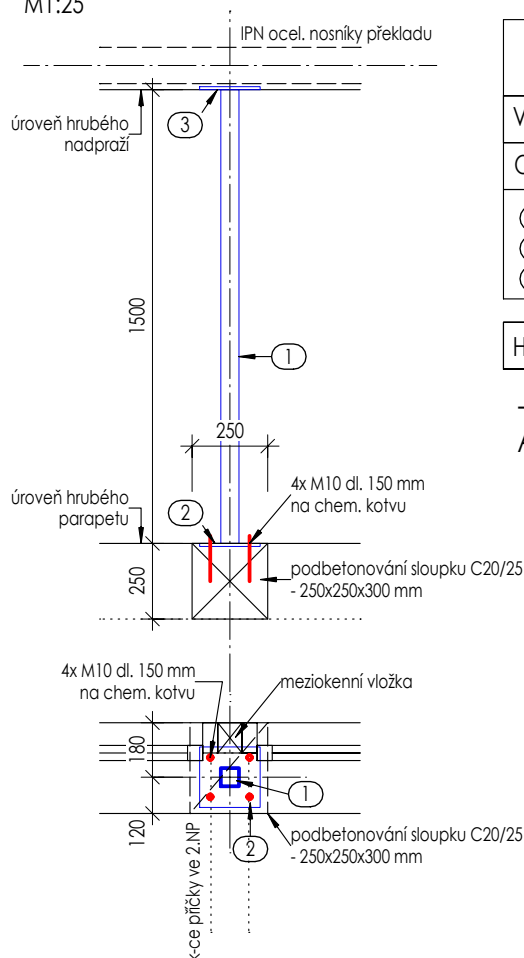

Výpis ocelových prvků sloupku

VAZNICE

Ozn.	Profil	Délka	ks	kg/m	kg
①	60x60 / 5 mm	1500	1	8,13	12,20
②	P8 - 200x200	-	1	-	2,51
③	P8 - 200x250	-	1	-	3,14

Hmotnost oceli CELKEM kg 17,85

- VEŠKERÉ OCELOVÉ PRVKY BUDOU OŠETŘENY
ANTIKOROZNÍ POVRCHOVOU ÚPRAVOU

MATERIÁL: Ocel S235

ANTIKOROZNÍ POVRCHOVÁ ÚPRAVA: SYST. KRYCÍ NÁTĚR POHLEDOVÝCH PRVKŮ

Tryskáno Sa 2,5, základní nátěr 1x40μ, krycí nátěr 2x40μ - RAL dle barvy okenních výplní

ZMĚNY	C		DATUM		PODPIS	
	B					
	A					

±0,000 = STÁV. PODLAHA 1.NP

D.1.1 - ARCHITEKTONICKO-STAVEBNÍ ŘEŠENÍ

Zodp. projektant: Ing. Daniel Halfar, AI č. 1102745		 BENPRO s.r.o., Těšínská 1509/ 64, 746 01 Opava 1 tel: +420 737 929 759 www.benpro.cz, info@benpro.cz					
Vypracoval: Ing. Jan Kostřica							
Objednatel: Obec Bolatice, IČ: 00299847, Hlučínská 95/3, 747 23 Bolatice							
Místo stavby: ul. Opavská 131/45, 747 23 Bolatice							
Parcely č.: 2755/2, 2755/1, 2809/1, kat. úz. Bolatice							
Stavba: STAVEBNÍ ÚPRAVY, PŘÍSTAVBA A NÁSTAVBA OBJEKTU ŠATEN A ZÁZEMÍ PRO SPORTOVCE FK BOLATICE					Stupeň: DUR+DSP+DPS		
SO:					Formát: 210 x 297	Měřítko: 1:25	Datum: 6/2021
Název výkresu: MEZIOKENNÍ SLOUPEK			Výtisk číslo:	Číslo zakázky: B-20-035	Oddíl: D.1.1	Číslo výkresu: 605	