



STŘÍŠKY VSTUPŮ

MĚŘÍTKO M 1:25

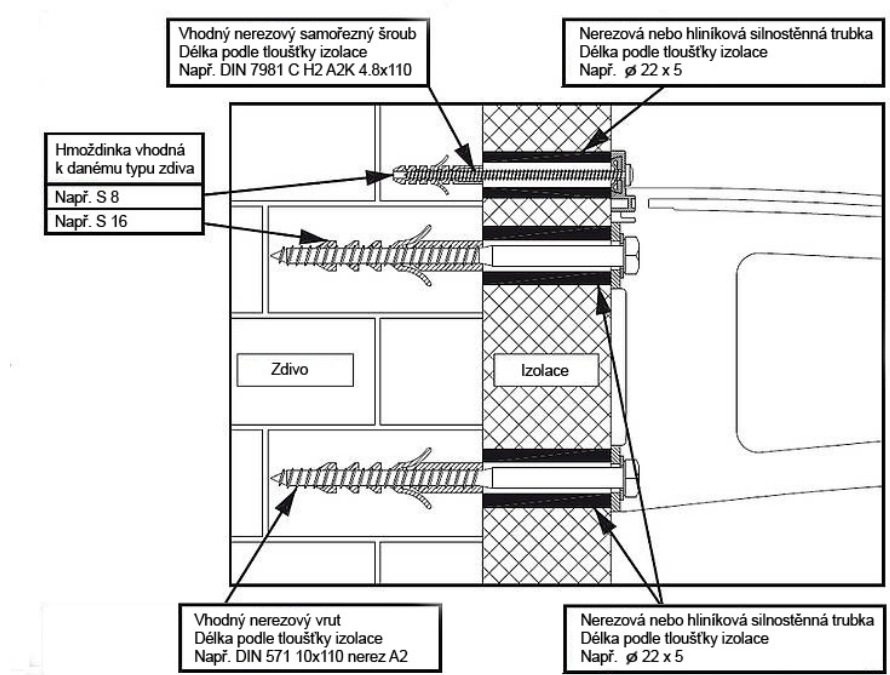

PŘÍKLAD:

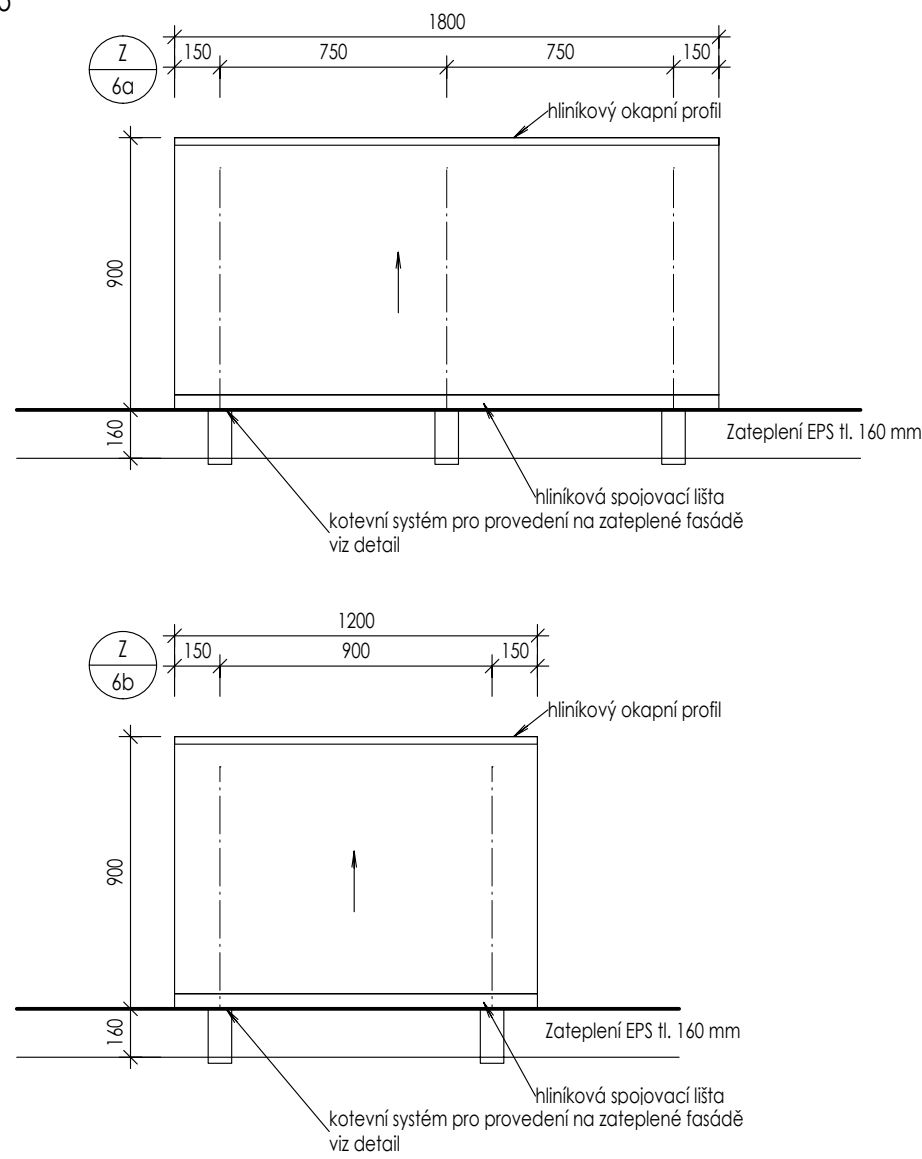

KONSTRUKCE PŘÍSTŘEŠKU - Celkem 2 ks
Nosná konstrukce: Pozink. svařované profily nebo Al profily
Krytina: Plný polykarbonát - PMMA 4mm, rovná
Kotvení: hmoždinky do cihelného zdiva - systém kotvení skraz zateplení
6ks - prvek Z/6a, 4ks - prvek Z/6b

ZMĚNY	C		DATUM		PODPIS	
	B					
	A					
±0,000 = STÁV. PODLAHA 1.NP			D.1.1 - ARCHITEKTONICKO-STAVEBNÍ ŘEŠENÍ			
Zodp. projektant:			Ing. Daniel Halfar, AI č. 1102745			
Vypracoval:			Ing. Jan Kostřica			
Objednatel:			Obec Bolatice, IČ: 00299847, Hlučínská 95/3, 747 23 Bolatice			
Místo stavby:			ul. Opavská 131/45, 747 23 Bolatice			
Parcely č.:			2755/2, 2755/1, 2809/1, kat. úz. Bolatice			
Stavba:			STAVEBNÍ ÚPRAVY, PŘÍSTAVBA A NÁSTAVBA OBJEKTU ŠATEN A ZÁZEMÍ PRO SPORTOVCE FK BOLATICE			
SO:						
Název výkresu:			Výtisk číslo:			
STŘÍŠKY VSTUPŮ						
			Formát:			
			420 x 297			
			Měřítko:			
			1:25			
			Datum:			
			6/2021			
			Číslo zakázky:			
			B-20-035			
			Oddíl:			
			D.1.1			
			Číslo výkresu:			
			606			