


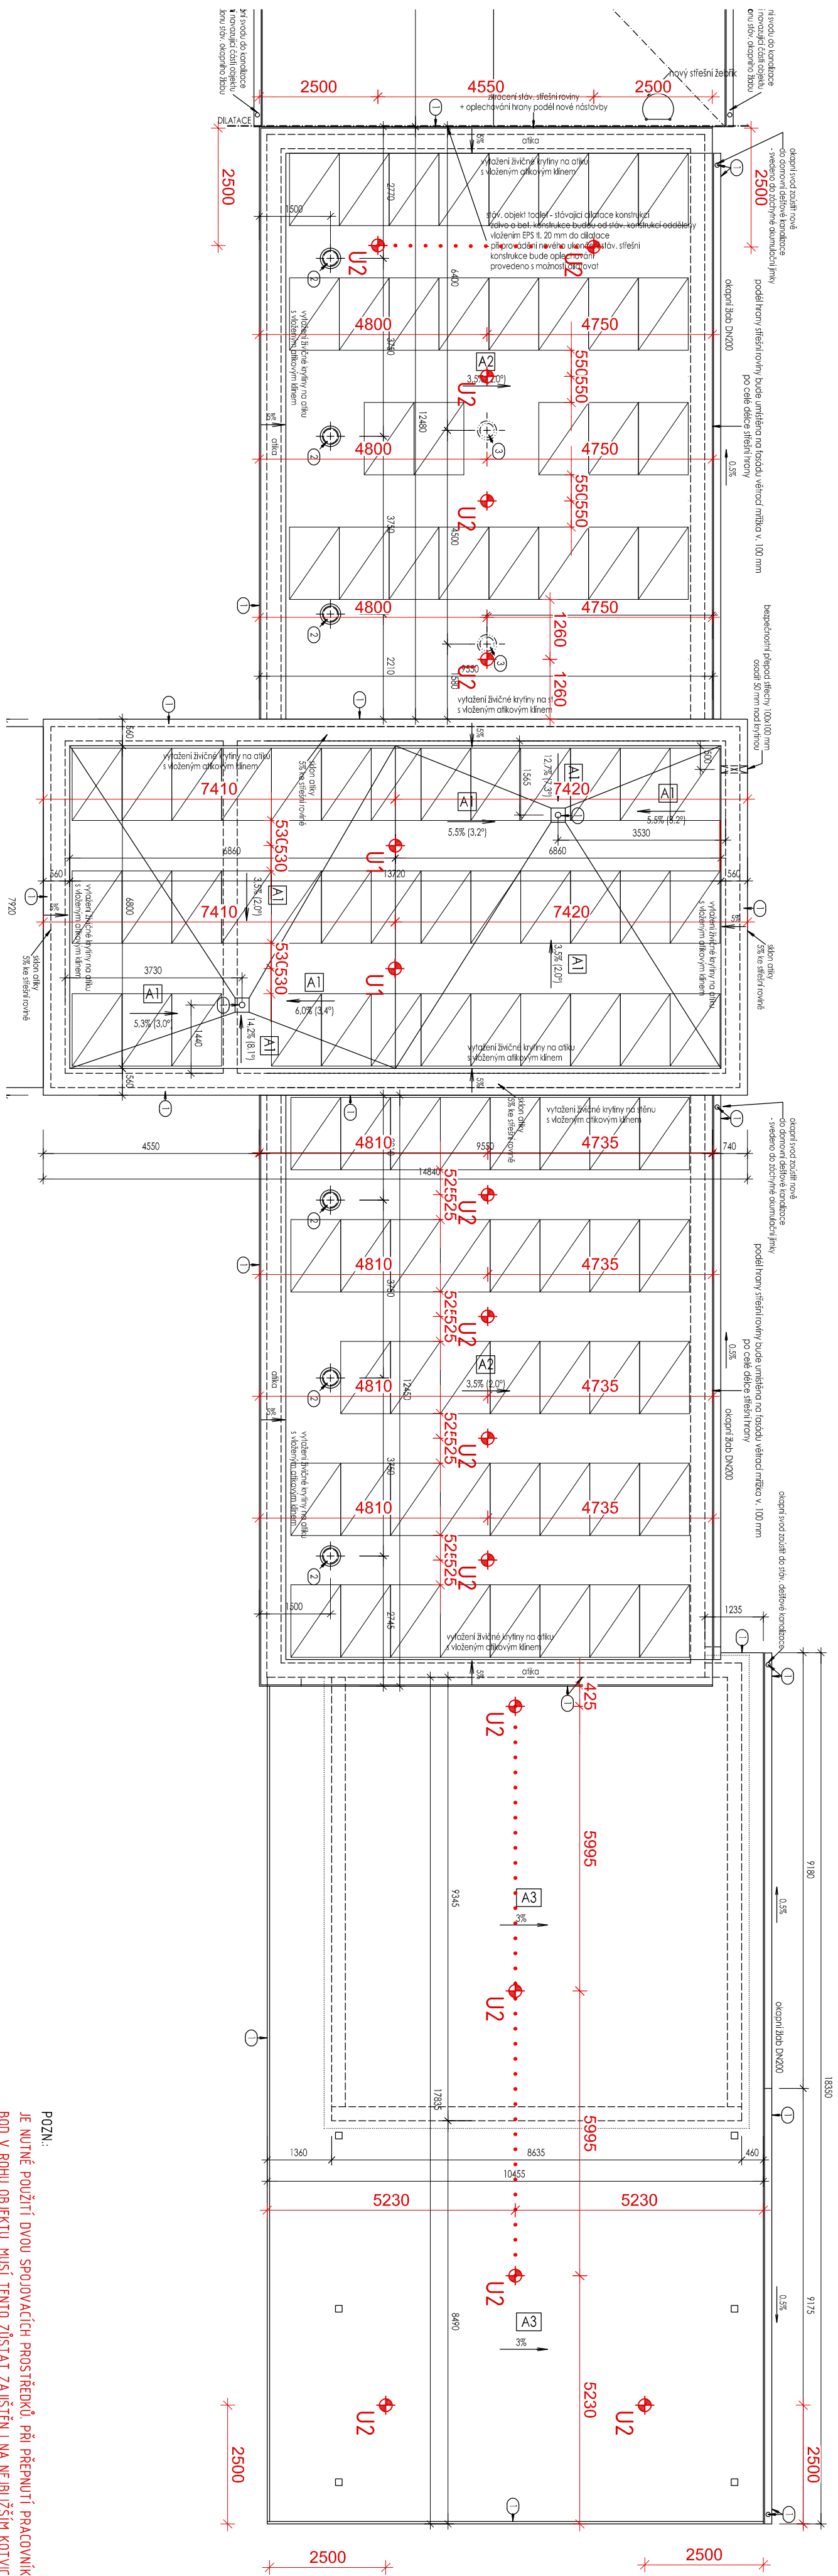

POZN.:

JE NEJNĚ POUŽITÍ DVOU SPOJOVACÍCH PROSTŘEDKŮ. PŘI PŘEPNUTÍ PRACOVNÍKA NA DOPĚLNÝ BOD V ROHU OBJEKTU, MUSÍ TENTO ZŮSTAT ZAJIŠTĚN I NA NEBLÍŽŠÍM KOTVICÍM BODĚ UMÍSTĚNĚM V PODÉLNÉ OSE STŘEDU ŘEŠENÉHO OBJEKTU.

SPOLJOVACÍ LANO MUSÍ BÝT VŽDY ZKRÁČENO NA TO NEKRATŠÍ MOŽNOU DĚLKU SOUČASNĚ VŠAK JEHO DĚLKA NIKDY NESMÍ UMOŽNIT VOLNÝ PÁD DELŠÍ NEŽ 1500 mm NEBO NÁRAZ NA NÍŽE POLOŽENOU PŘEKÁŽKU.

ZÁCHYTNÝ SYSTÉM JE MOŽNÉ POPRÝE POUŽÍT AŽ PO ÚSPĚŠNÉM PROVEDENÍ REVIZE SYSTÉMU A POUŽÍVAT JE JEN SÍLA (A TUDÍŽ) VSTUPOVAT DO NEBEZPEČNÉHO OKRAJE) POUZE MÁLEŽNÍ POUČENÉ OSOBY S VHODNÝM VYBAVENÍM.

PŘI MONTÁŽI KAŽDÝ BOD POPSAT ČÍSLEM (NAPŘ. NA ZÁKLADNĚ PODLE DOKUMENTACE A PŘED ZAKRYTÍM VRSTVAMI FOTOGRAFICKÝ ZDOKUMENTOVAT UKOTVENÍ

PŘEDPOKLÁDÁ SE, ŽE VÝLEZY NA STŘECHU PONDOKU PEVNÝCH PROVOZŮNÝCH ŽEBŘÍKŮ JSOU ZABEZPEČENY DLE ČSN 14 382 ODHAMNÝMI KTERÝMI, POŘ. JINÝM ZPŮSOBEM, KTERÝ ÚČELNĚ ZAMEZÍ PÁDU OSOB Z VÝŠKÝ A DO HLUBOKÝ A ŽÁDÁJÍ SE SOUTAŽITELI TOTOHO PROJEKTU, HRANA VÝSTUPNÍ DÍROVÉ ŽEBŘÍKA A PŘÍSTUPOVÁ PLOŠNA MUSÍ BÝT PO OBOU STRANÁCH OPAŘENY OCHRANNÝM ŽEBŘÍKEM PRODLOUŽENÝM DO VZDÁLENOSTI 1500 mm OD NEZABEZPEČENÉ HRANY DO PLOCHY STŘECHY, NEBO PODÉL PÁDOVÉ HRANY TAK, ABY DO VZDÁLENOSTI 1500 mm OD JEJENOVÉHO ŽEBŘÍKU BYL VYTVOŘEN PÁD.

LEGENDA ZÁCHYTŇNÉHO SYSTÉMU TOPSAFE

	U1 - Kotvící bod TOPSAFE TSL-600-H1016, délka 600 mm	2 ks
	U2 - Kotvící bod TOPSAFE TSL-300-H1016, délka 300 mm	14 ks
	• Montážní lano	
	• Pořadové číslo kotvícího bodu	
1., 2., ...		

NAVRHL A ZAKRESLIL:	Ing. arch. Jana Staňková
OBSAH VÝKRESU: PŮDORYS STŘECHY – ZÁCHYTNÝ SYSTÉM	
STAVBA: 20220063_FK Bolatice, zázemí	
DATUM	14. 1./2022
MĚŘÍTKO	1:100
Č. VÝKRESU	01