



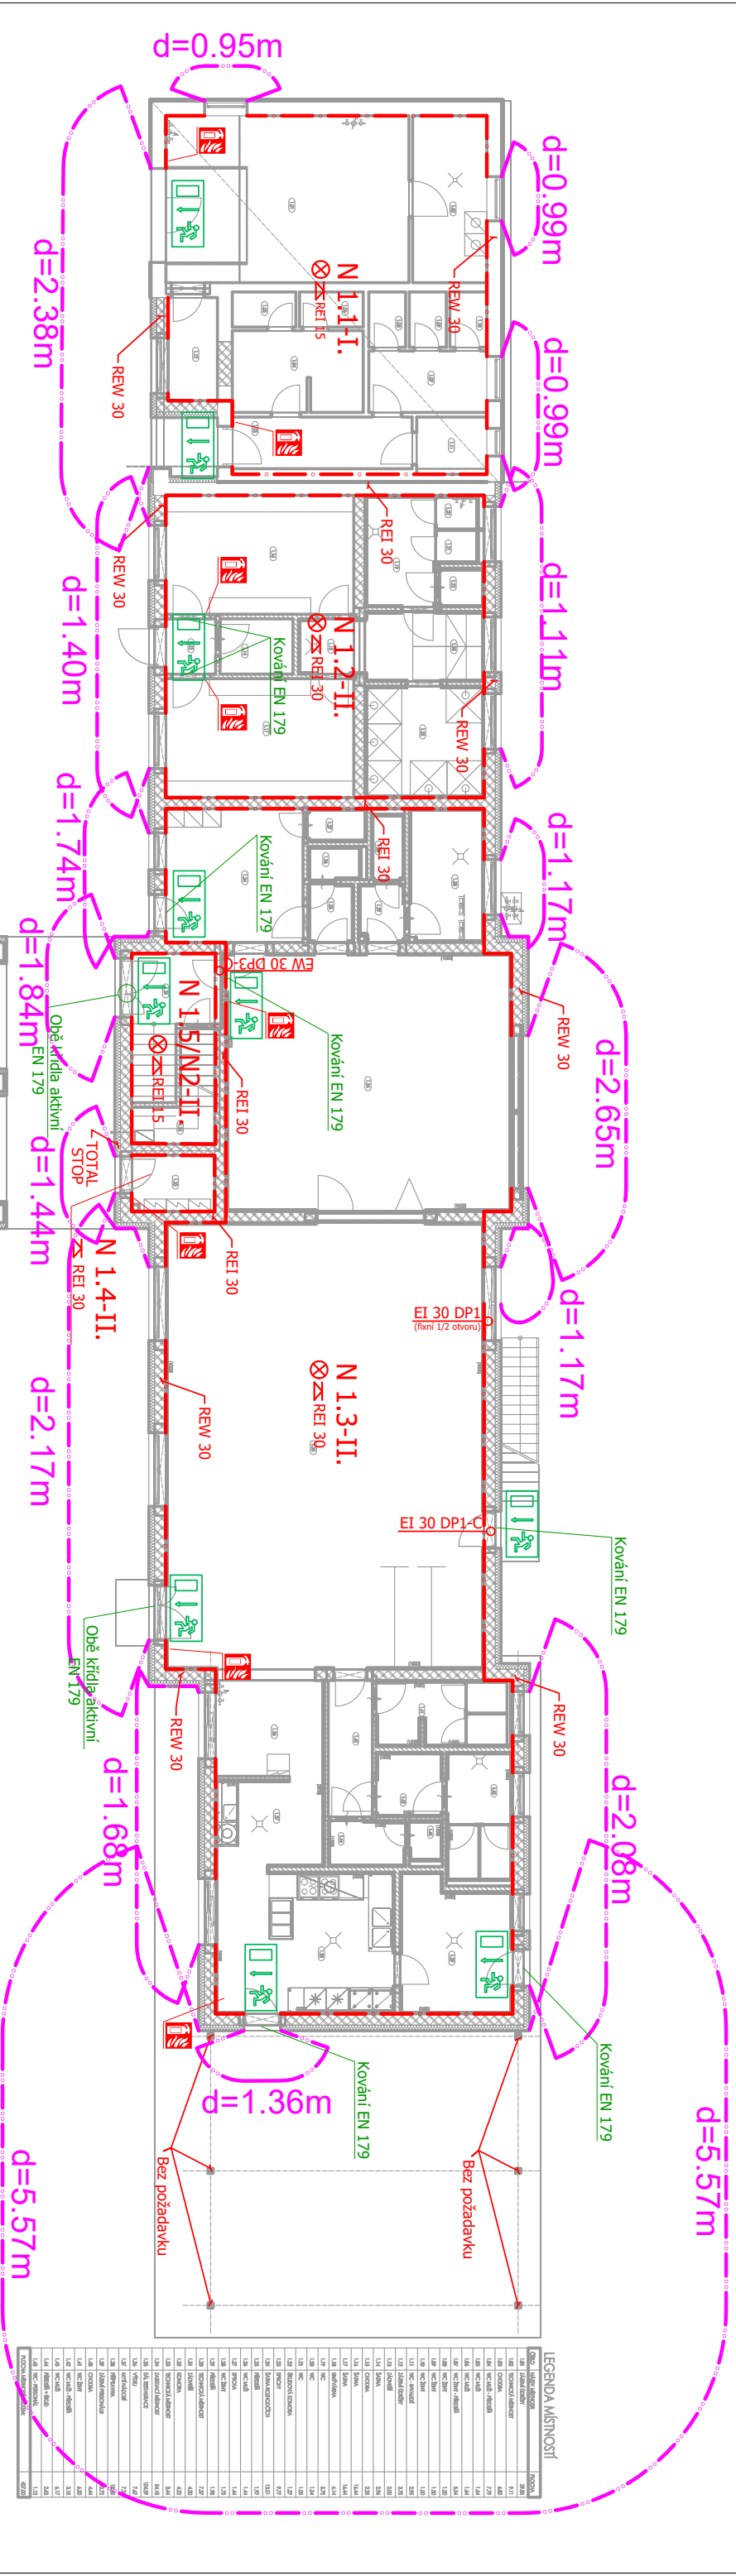

LEGENDA MÍSTNOSTÍ	
Číslo místnosti	Název místnosti
101	Obecní úřad
102	Obecní úřad
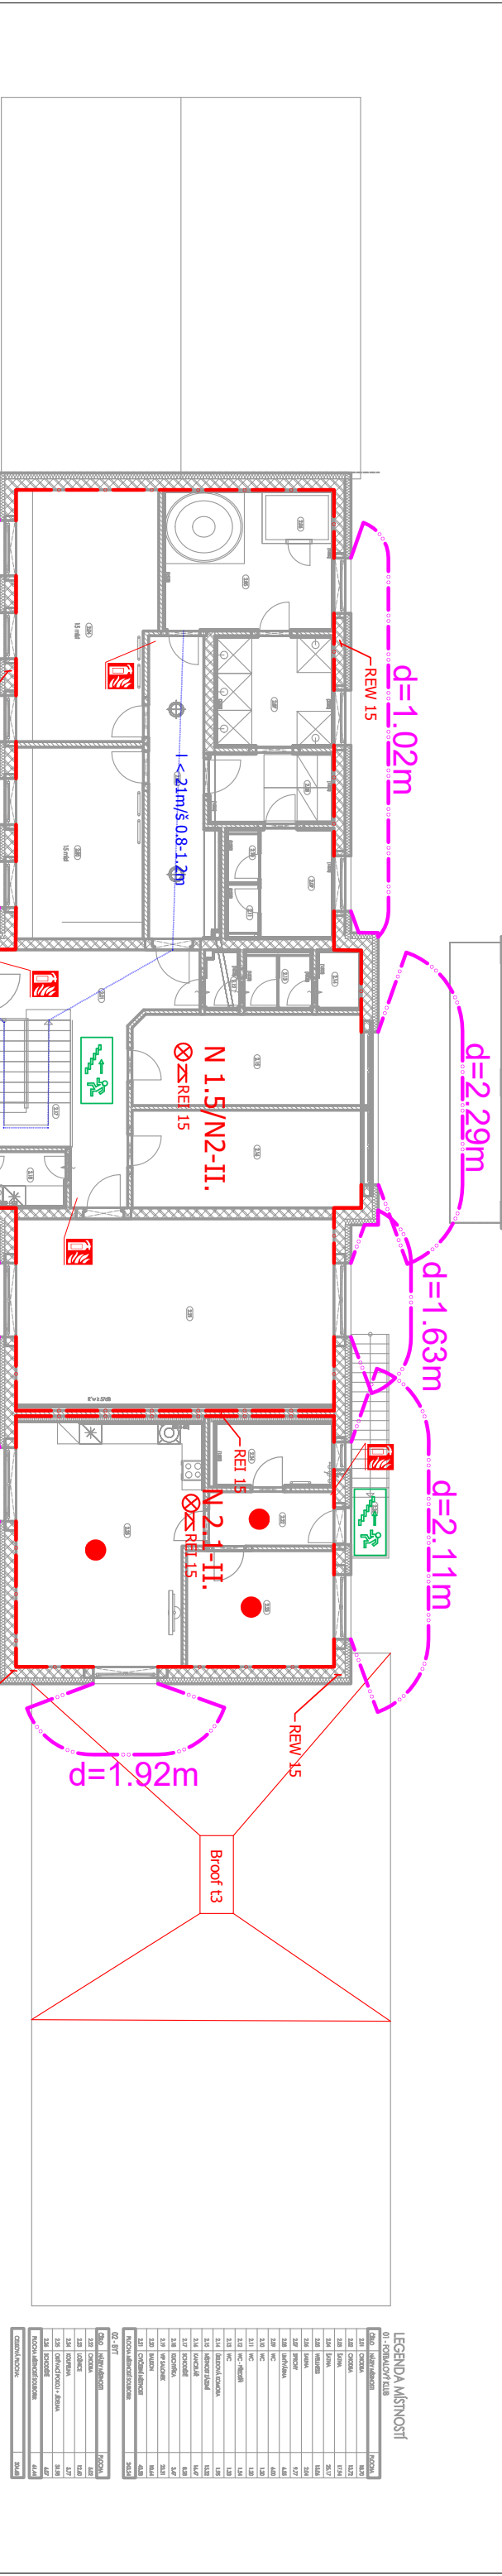

LEGENDA MÍSTNOSTÍ	
Číslo místnosti	Název místnosti
201	Obecní úřad
202	Obecní úřad
LEGENDA:

- Hranice požárního úseku

Označení požárního úseku -
- stupeň požární bezpečnosti

Požární odolnost požárního stropu

Požární odolnost stavební konstrukce

Požární odolnost požárního uzávěru

Autonomní detekce požáru
- Nx.Y-Yx

Přenosný hasicí přístroj

Nouzové osvětlení

INVESTOR:
Obec Bolevice, Hlučinská 95/3, 747 23 Bolevice

MASTO:
part. č.: 27592, 27591, 2809/1, kat. úz. Bolevice

AKCE:
STAVEBNÍ ÚPRAVY, PŘÍSTAVBA A NÁSTAVBA OBJEKTU
ŠATEN A ZÁZEMÍ PRO SPORTOVCE FK BOLEVICE

Část:
POŽÁRNĚ BEZPEČNOSTNÍ ŘEŠENÍ STAVBY

OSMAK:
PŮDORYS 1a2.NP



Ing. PETR MATĚJKA
ČKAIT 110463
arch. inženýr
v oboru požární bezpečnosti staveb
+420 724 395 001
matjka@janicko.cz www.janicko.cz

STUPEŇ PD:
Pro společné použití

DATA:
Únor 2022

VYPRACOVAL:
Ing. Petr Matějka

Č. VÝKRESU