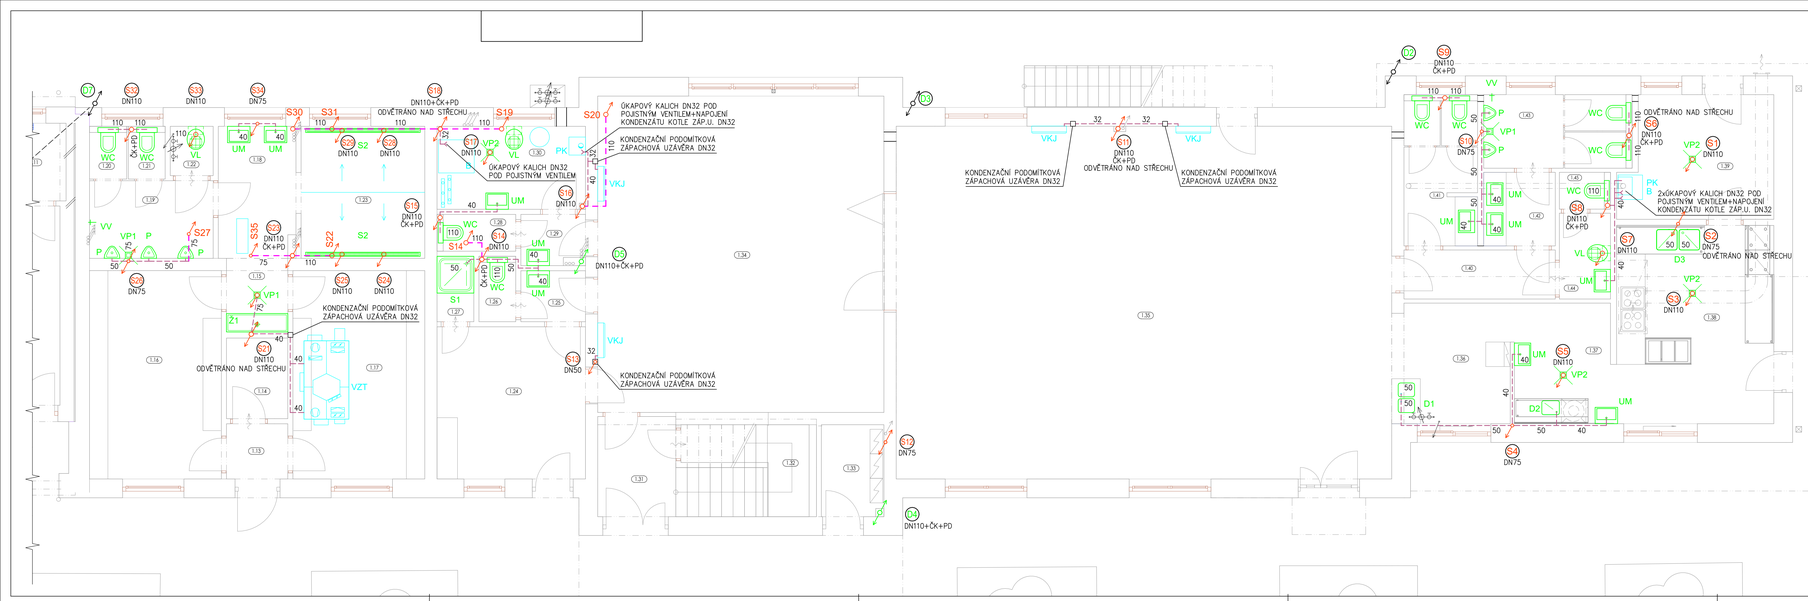

LEGENDA ZAŘIZOVACÍCH PŘEDMĚTŮ - 1.NP

Ozn	Název ZP	Popis	KS (1NP)	KS (celkem)
WC	KLOZET	ZÁCHODOVÁ MÍSA KERAMICKÁ ZAVĚŠENÁ, INSTALAČNÍ PODOMÍTKOVÝ MODUL PRO PŘEDSTĚNU, SPLACHOVNÍ 3/6 l, PŘIPOJENÍ SV PŘES ROHOVÝ VENTIL, SEDÁTKO DLE VÝBĚRU INVESTORA	9	13
UM	UMYVADLO	UMYVADLO BÍLÉ KERAMICKÉ 600X450 mm, STOJÁNKOVÁ CHROMOVANÁ SMĚŠOVACÍ BATERIE, PŘIPOJENÍ NA ODPAD PŘES VIDLICE VENTILU PLASTOVÁ VODNÍ ZÁPACH UZÁVĚRA	11	15
P	PISOÁR	ZÁVĚSNÝ KERAMICKÝ, MONTÁŽNÍ SADA S RADIAROVÝM SPLACHOVAČEM, ELEKTROMAGNETICKÝM VENTILEM, PŘIPOJUJÍCÍ HADICÍ, ROHOVÝM VENTILEM A ZÁPACHOVOU UZÁVĚROU	5	9
VL	VÝLEVKA	VÝLEVKA KERAMICKÁ STOJATÁ, SPODNÍ PŘIPOJENÍ, SPLACHOVACÍ NÁDRŽKA SAMOSTATNĚ NAD VÝLEVKOU, PŘIPOJENÍ SV PRO NÁDRŽKU PŘES ROHOVÝ VENTIL, PŘIPOJENÍ SV A TV (+ SV PRO MYCÍ PŘÍSTREJ) SMĚŠOVACÍ BATERIE S PRODLOUŽENÝM RAMÉNEM	3	4
D1	DŘEZ DVOJITÝ	NEREZOVÝ DVOJITÝ DŘEZ, PŘESNÉ PARAMETRY DLE VÝBĚRU INVESTORA, STOJÁNKOVÁ SMĚŠOVACÍ BATERIE S PRODLOUŽENÝM RAMÉNEM, 2x ROHOVÝ VENTIL PRO PŘIPOJENÍ SV A TV (+ SV PRO MYCÍ PŘÍSTREJ)(SPLACHOVÝ), PLASTOVÁ VODNÍ ZÁPACH UZÁVĚRA	1	1
D2	DŘEZ SAMOSTATNÝ	NEREZOVÝ SAMOSTATNÝ DŘEZ, PŘESNÉ PARAMETRY DLE VÝBĚRU INVESTORA, NÁSTĚNNÁ SMĚŠOVACÍ BATERIE S PRODLOUŽENÝM RAMÉNEM, PLASTOVÁ VODNÍ ZÁPACH UZÁVĚRA	1	1
D3	DŘEZ DVOJITÝ	NEREZOVÝ DVOJITÝ DŘEZ, PŘESNÉ PARAMETRY DLE VÝBĚRU INVESTORA, 2x NÁSTĚNNÁ SMĚŠOVACÍ BATERIE S PRODLOUŽENÝM RAMÉNEM, 2xPLASTOVÁ VODNÍ ZÁPACH UZÁVĚRA	1	1
D4	DŘEZ JEDNOTNÝ	NEREZOVÝ JEDNOTNÝ DŘEZ S ODKAPEM, PŘESNÉ PARAMETRY DLE VÝBĚRU INVESTORA, STOJÁNKOVÁ SMĚŠOVACÍ BATERIE S PRODLOUŽENÝM RAMÉNEM, ROHOVÝ VENTIL PRO PŘIPOJENÍ SV A TV, PLASTOVÁ VODNÍ ZÁPACH UZÁVĚRA	-	2
S1	SPRCHOVÝ KOUT	ČTVERCOVÁ BÍLÁ KRYCÍ STĚNA VANIČKA 900/900 mm, VÝROVNAČOVÁ SADA (NOŽKY) PRO USTAVENÍ, OBEZDÍVNÁ SOKLU, PLASTOVÁ VODNÍ ZÁPACH UZÁVĚRA, SPRCHOVÁ SMĚŠOVACÍ NÁSTĚNNÁ SOUPRAVA S HADICÍ, SPRCHOVÉ DVEŘE DLE VÝBĚRU INVESTORA, PŘESNOU ŠÍŘKU OTVORU NUTNO KOORDINOVAT S OSTEŇNÍM PROFESEM!	1	1
S2	SPRCHOVÝ ŽLAB	NEREZOVÝ KOUPELNOVÝ ŽLAB DÉLKY 2,8 m, 2x SVISLÝ ODTOK DN75 A VYZMATLENÁ ZÁPACH UZÁVĚRA, NEREZOVÝ ROŠT, SAMOUZAVÍRACÍ SPRCHOVÝ VENTIL (TLAČÍTKO) A SPRCHOVÁ HLAVICE V PROVEDENÍ ANTIVANDAL - CELKEM 8 KS PRO 1 NP	2	4
S3	SPRCHOVÝ ŽLAB	NEREZOVÝ KOUPELNOVÝ ŽLAB DÉLKY 2,8 m, 2x SVISLÝ ODTOK DN75 A VYZMATLENÁ ZÁPACH UZÁVĚRA, NEREZOVÝ ROŠT	-	1
V	VANA	AKRYLATOVÁ OBDÉLNÍKOVÁ VANA 1700/750 mm, NÁSTĚNNÁ VANOVÁ SMĚŠOVACÍ BATERIE S PŘEPÍNAČEM, SPRCHOVÁ SMĚŠOVACÍ NÁSTĚNNÁ SOUPRAVA S PŘEPÍNAČEM, PLASTOVÁ ZÁVĚRA PRO PŘÍSTUP K SIFONU	-	1
P	AUTOM. PRAČKA	VÝBĚR KONKRÉTNÍHO TYPU DLE POŽ. INVESTORA, PŘIPOJENÍ PŘES ROHOVÝ PRAČKOVÝ VENTIL, ODPADNÍ HADICE NAPOJENA NA PODOMÍTKOVÝ SIFON	-	1
VP1	PODLAHOVÁ VPUST	PODLAHOVÁ VPUST, Š BOČNÍM NAPOJENÍM DN75, NEREZOVÁ MŘÍŽKA 140/140 mm V NEREZOVÉM RÁMEČKU, VODNÍ ZÁPACHOVÁ UZÁVĚRA	3	3
VP2	PODLAHOVÁ VPUST	PODLAHOVÁ VPUST, PŘÍMÁ SE SPODNÍM NAPOJENÍM DN110, NEREZOVÁ MŘÍŽKA 110/110 mm V NEREZOVÉM RÁMEČKU, VODNÍ ZÁPACHOVÁ UZÁVĚRA	4	5
Z1	UMYVACÍ ŽLAB	UMYVACÍ NEREZOVÝ ŽLAB 1900/450 mm NA NOŽKÁCH, NEREZOVÁ ZADNÍ DESKA, SPODNÍ OCHLAZOVACÍ POLICE, 2x NÁSTĚNNÁ SMĚŠOVACÍ BATERIE S PRODLOUŽENÝM RAMÉNEM	1	1
Z2	UMYVACÍ ŽLAB	UMYVACÍ NEREZOVÝ ŽLAB 1200/485 mm NA NOŽKÁCH, NEREZOVÁ ZADNÍ DESKA, SPODNÍ OCHLAZOVACÍ POLICE, 2x NÁSTĚNNÁ SMĚŠOVACÍ BATERIE S PRODLOUŽENÝM RAMÉNEM	-	1
VV	VYTOKOVÝ VENTIL	NÁSTĚNNÝ VÝTOKOVÝ VENTIL PRO STUDENOU VODU DN20	2	3

LEGENDA POTRUBÍ

- SPLAŠKOVÉ POTRUBÍ PŘIPOJOVACÍ – PP(HT)
- SPLAŠKOVÉ POTRUBÍ PŘIPOJOVACÍ–LEŽATÉ POD STROPEM – PP(HT)
- SPLAŠKOVÉ ODPADNÍ POTRUBÍ – PP(HT)
- DEŠŤOVÉ ODPADNÍ POTRUBÍ – PP(HT)

LEGENDA MÍSTNOSTÍ 1.NP

ČÍSLO	NÁZEV MÍSTNOSTI	PLOCHA
1.01	ZÁŠEVÍ ŽÁKŮ	29,85
1.02	TECHNICKÁ MÍSTNOST	9,11
1.03	CHODBA	6,83
1.04	WC MUŽI - PŘÍSTUP	7,79
1.05	WC MUŽI	1,64
1.06	WC MUŽI	1,64
1.07	WC ŽENY - PŘÍSTUP	5,34
1.08	WC ŽENY	1,50
1.09	WC ŽENY	1,50
1.10	WC ŽENY	1,50
1.11	WC - INVALIDÉ	2,95
1.12	ZÁŠEVÍ ŽÁKŮ	3,75
1.13	ZÁŠEVÍ	2,03
1.14	ŠATNA	2,96
1.15	CHODBA	2,25
1.16	ŠATNA	16,44
1.17	ŠATNA	16,44
1.18	ÚMYVÁRNA	6,14
1.19	WC	2,75
1.20	WC	1,04
1.21	WC	1,03
1.22	SKLADOVÁ KOMORA	1,27
1.23	SPRCHY	9,77
1.24	ŠATNA KOMODOŠŮ	13,51
1.25	PŘEDSÍŇ	1,97
1.26	WC MUŽI	1,44
1.27	SPRCHA	1,44
1.28	WC ŽENY	1,72
1.29	PŘEDSÍŇ	1,98
1.30	TECHNICKÁ MÍSTNOST	7,37
1.31	ZÁZVĚŘ	4,30
1.32	KOMOROVA	4,23
1.33	TECHNICKÁ MÍSTNOST	3,44
1.34	ZÁSEDACÍ MÍSTNOST	54,18
1.35	SÁL RESTAURACE	104,59
1.36	VÝDEJ	7,67
1.37	MYTÍ NÁDOBÍ	7,25
1.38	PŘÍPRAVNA	18,63
1.39	ZÁZEMÍ PERSONÁLU	10,72
1.40	CHODBA	4,44
1.41	WC ŽENY	4,50
1.42	WC MUŽI - PŘÍSTUP	3,13
1.43	WC MUŽI	6,17
1.44	PŘÍSTUP + ÚKLID	2,63
1.45	WC - PERSONÁL	1,13
PLOCHA MÍSTNOSTÍ CELKEM		407,00

POZNÁMKA

- KANALIZAČNÍ POTRUBÍ JE ZNAČENO JMENOVITÝM VNĚJŠÍM ROZMĚREM
- VEŠKERÉ ZAŘIZOVACÍ PŘEDMĚTY JE NUTNÉ NAPOJIT NA ZÁPACHOVOU UZÁVĚRU S VÝŠKOU VODNÍHO SLOUPCE MIN. 50 mm
- VŠECHNA PŘIPOJOVACÍ POTRUBÍ BUDOU PROVEDENA S MINIMÁLNÍM SKLONEM 3 %
- PROSTUPY POTRUBÍ STROPNÍMI A PODLAHOVÝMI KONSTRUKCEMI BUDOU OPATŘENY PRŮCHODKOU
- POTRUBÍ VEDENÉ V DRÁŽKÁCH BUDE CHRÁNĚNO PROTI MECH. POŠKOZENÍ PLIŠŤOVÝMI PÁSY
- UCHYCENÍ POTRUBÍ DLE MONTÁŽNÍHO NÁVODU VÝROBCE
- PŘESNÉ POZICE A VÝŠKY KANALIZAČNÍCH VÝVODŮ DLE KLASICKÝCH STANDARDŮ, NEBO BUDOU UPŘESNĚNY PŘED REALIZACÍ DODAVATELEM

±0,000 = PODLAHA 1.NP

Investor Obec Bolatice	Zodpovědný projektant Ing. Jiří Jurečka	J&J STUDIO INŽENÝRSKÉ SÍTĚ
Místo stavby/kraj: Bolatice/MSSK	Vypracoval Ing. Vojtěch Štěrba	J&J studio - inženýrské sítě s.r.o. U Náhonu 2832/6, 746 01 Opava IČ: 26864169, DIČ: CZ26864169
Akce: **STAVEBNÍ ÚPRAVY, PŘÍSTAVBA A NÁSTAVBA OBJEKTU ŠATEN A ZÁZEMÍ PRO SPORTOVCE FK BOLATICE**		Číslo zakázky: 026/2021 Stupeň: DUR+DSP+DPS
D.1.4.A – ZDRAVOTNĚ–TECHNICKÉ INSTALACE		Datum: 06/2021 Formát: 6xA4
Obsah: Vnitřní kanalizace – Půdorys 1.NP		Měřítko: 1:50 Výkres č.: D.1.4.A–03