
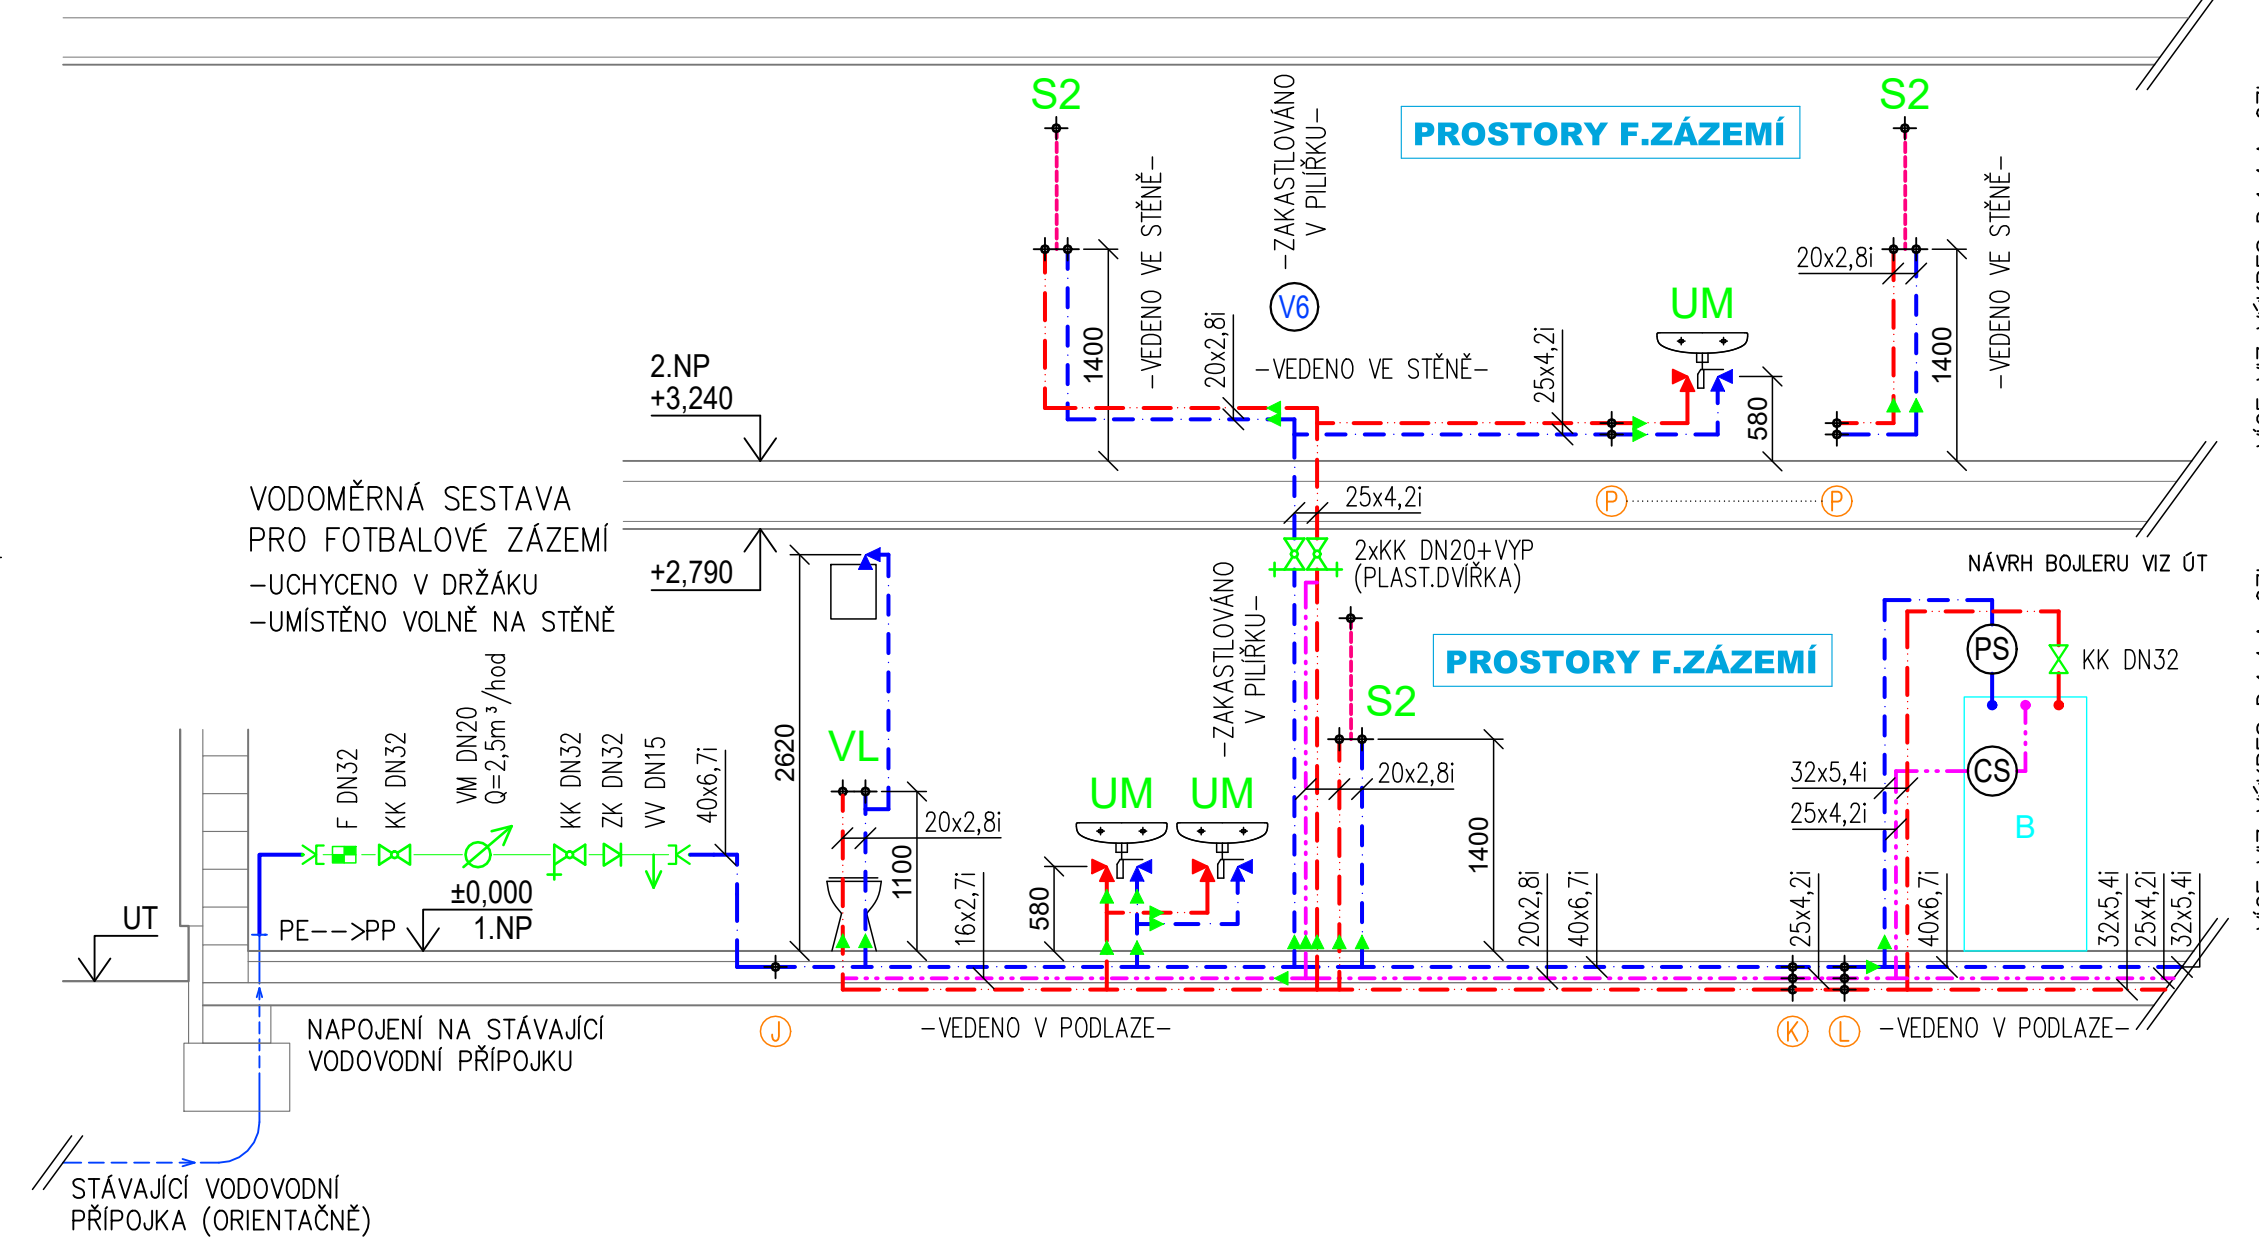
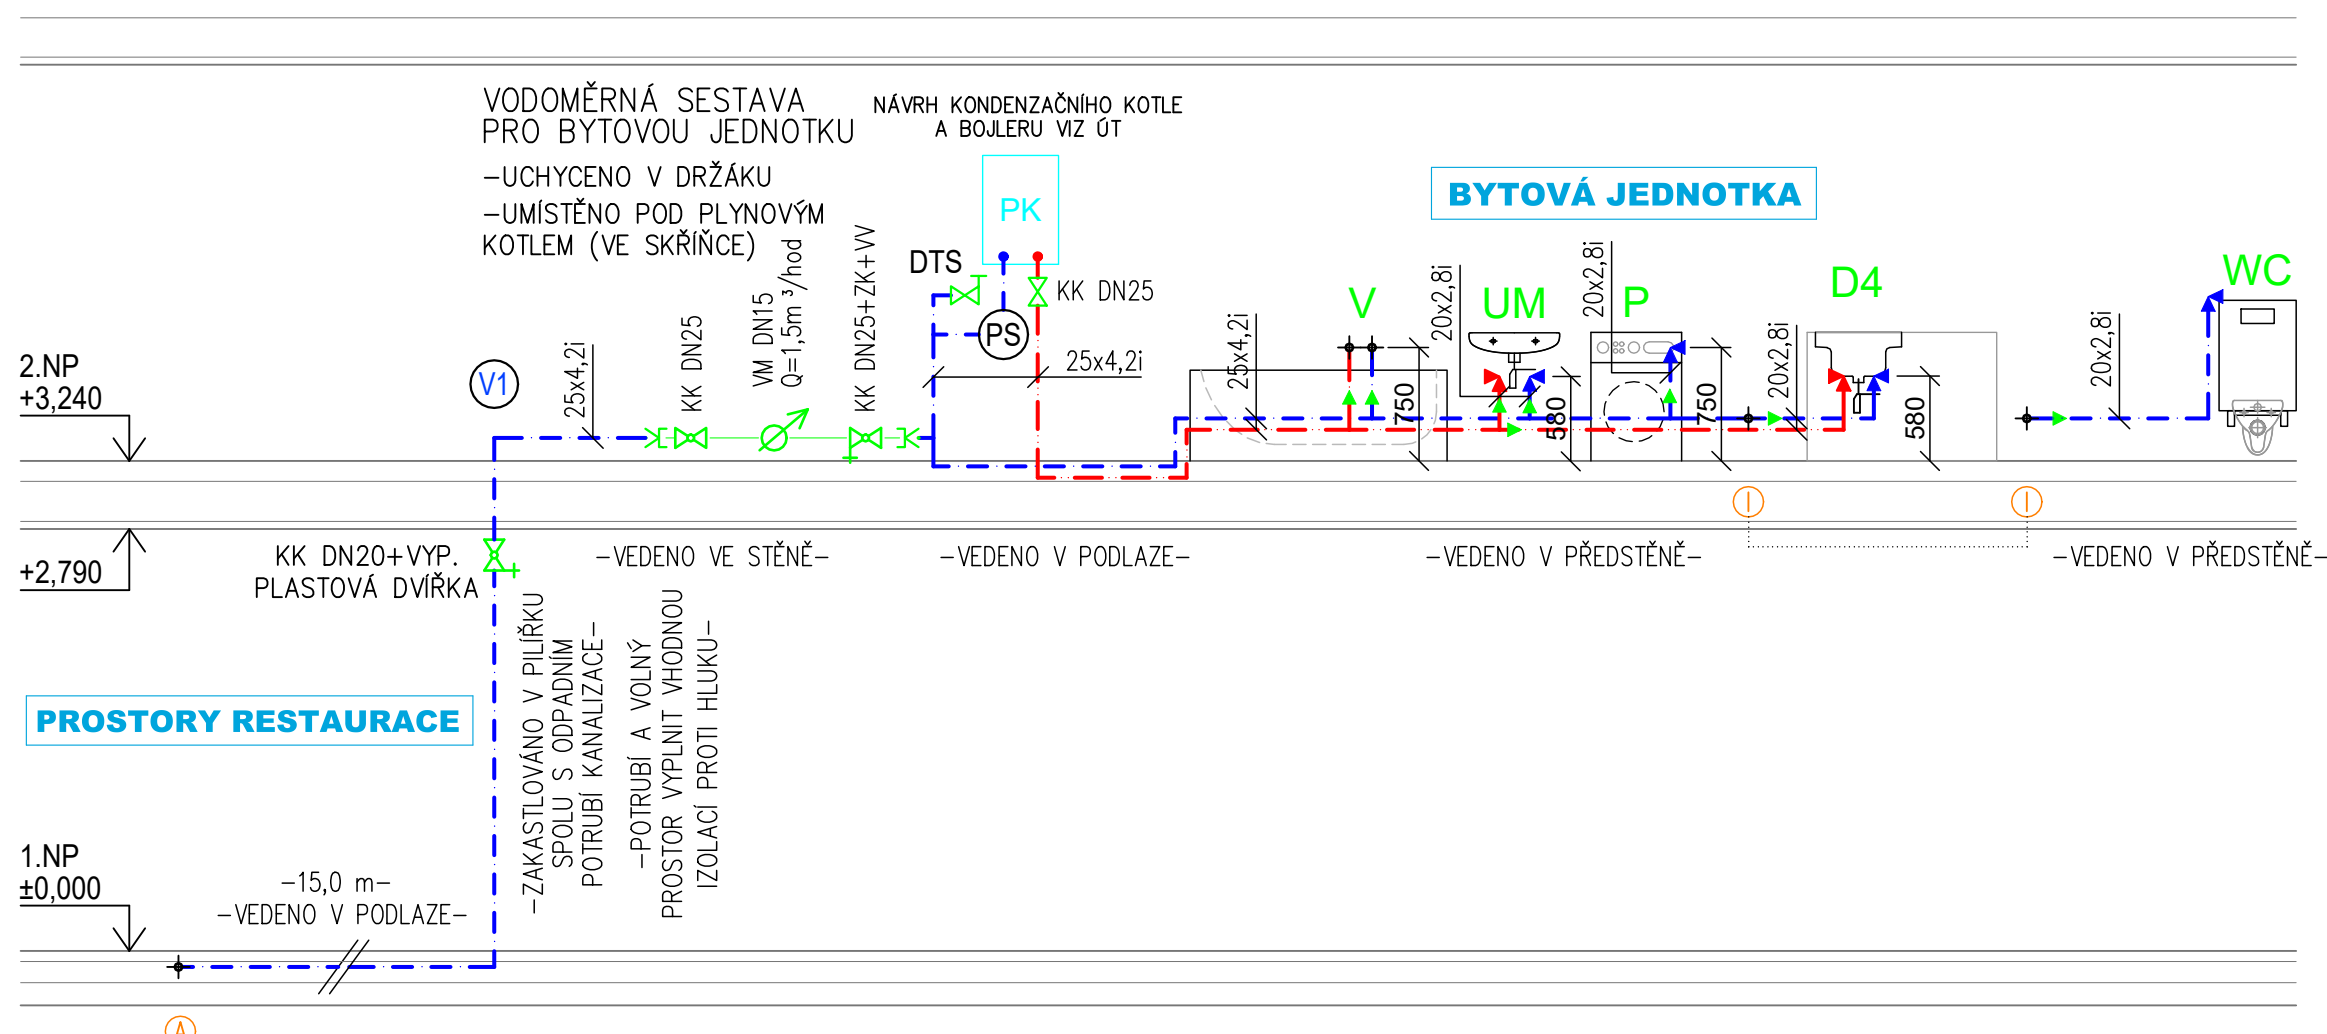


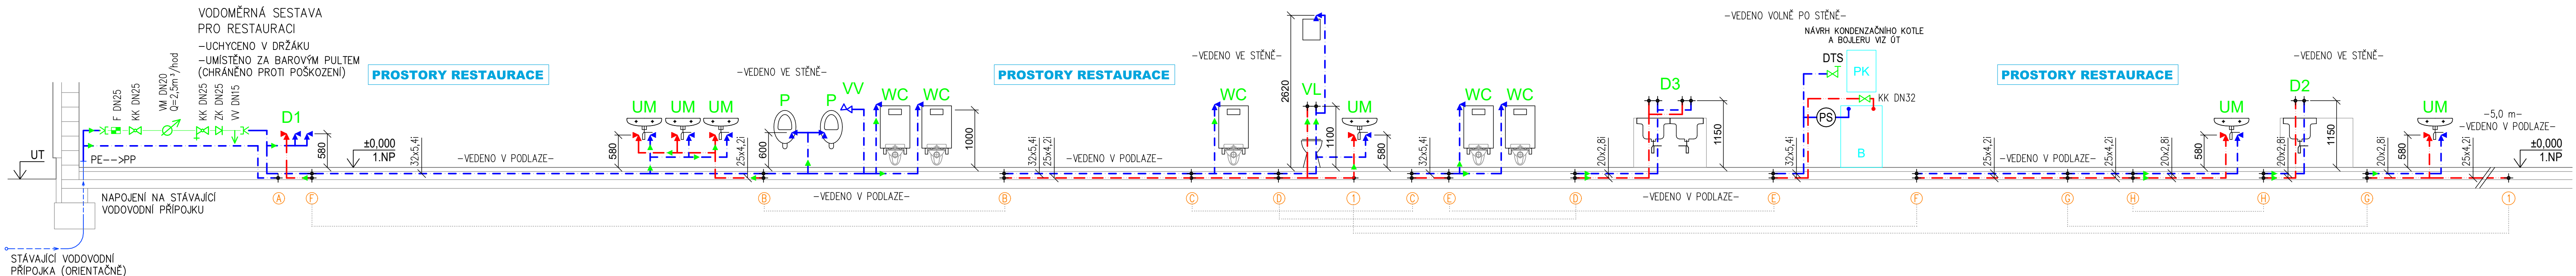

- LEGENDA POTRUBÍ**
- SV --- ROZVOD STUDENÉ VODY (SV) – PP–RCT PN20
 - TV --- ROZVOD TEPLÉ VODY (TV) – PP–RCT PN20
 - CV --- ROZVOD CÍRKULOVANÉ VODY (CV) – PP–RCT PN20
- VODOVODNÍ POTRUBÍ JE V 1.NP VEDENO PŘEVÁŽNĚ V PODLAŽE, U ZAŘÍZOVACÍCH PŘEDMĚTŮ VE STĚNÁCH A PŘEDSTĚNÁCH
– VE 2.NP JE POTRUBÍ V BYTOVÉ ČÁSTI VEDENO V PŘEDSTĚNĚ, VE FOTBALOVÉM ZÁZEMÍ PAK VEDEN VE ZDIVU

- POZNÁMKA**
- MIN. SKLON VODOVODNÍHO POTRUBÍ 0,3% SMĚREM K VYPOUŠTĚCÍM ARMATURÁM
 - KOTVENÍ POTRUBÍ VŽDY PODLE MONTÁŽNÍHO NÁVODU VÝROBCE
 - UZAVÍRAČÍ ARMATURY UMÍSŤOVAT DLE ČSN 75 5401; OCHRANU PROTI ZNEČIŠTĚNÍ PITNÉ VODY A ZAŘÍZENÍ NA OCHRANU PROTI ZNEČIŠTĚNÍ ZPĚTNÝM PRŮTOKEM NUTNO PROVÁDĚT DLE ČSN EN 1717
 - IZOLACE POTRUBÍ VIZ. TECHNICKÁ ZPRÁVA
 - PROSTUPY VODOVODNÍHO POTRUBÍ NOSNÝMI KONSTRUKCEMI (JAK SVISLÝMI TAK VODOROVNÝMI) BUDOU OPATŘENY CHRÁNIČKOU VHDNÉHO PRŮMĚRU)
 - PŘESNÉ POZICE A VÝŠKY VODOVODNÍCH VÝVODŮ DLE KLASICKÝCH STANDARDŮ, NEBO BUDOU UPŘESNĚNY PŘED REALIZACÍ DODAVATELEM

SCHEMA DTS A PS SOUČÁSTÍ VÝKRESU D.1.4.A–07b
±0,000 = PODLAHA 1.NP

Investor	Zodpovědný projektant
Obec Bolatice	Ing. Jiří Jurečka
Místo stavby/Kraj:	Vypracoval
Bolatice/MSSK	Ing. Vojtěch Šíma
Akce:	
STAVEBNÍ ÚPRAVY, PŘÍSTAVBA A NÁSTAVBA OBJEKTU ŠATEN A ZÁZEMÍ PRO SPORTOVCE FK BOLATICE	
D.1.4.A – ZDRAVOTNĚ–TECHNICKÉ INSTALACE	
Obsah:	Vnitřní vodovod – schéma 1/2

Číslo zakázky:	Stupeň:
026/2021	DUR+DSP+DPS
Datum:	Formát:
06/2021	5xA4
Měřítko:	Výkres č.:
1:50	D.1.4.A–07a