
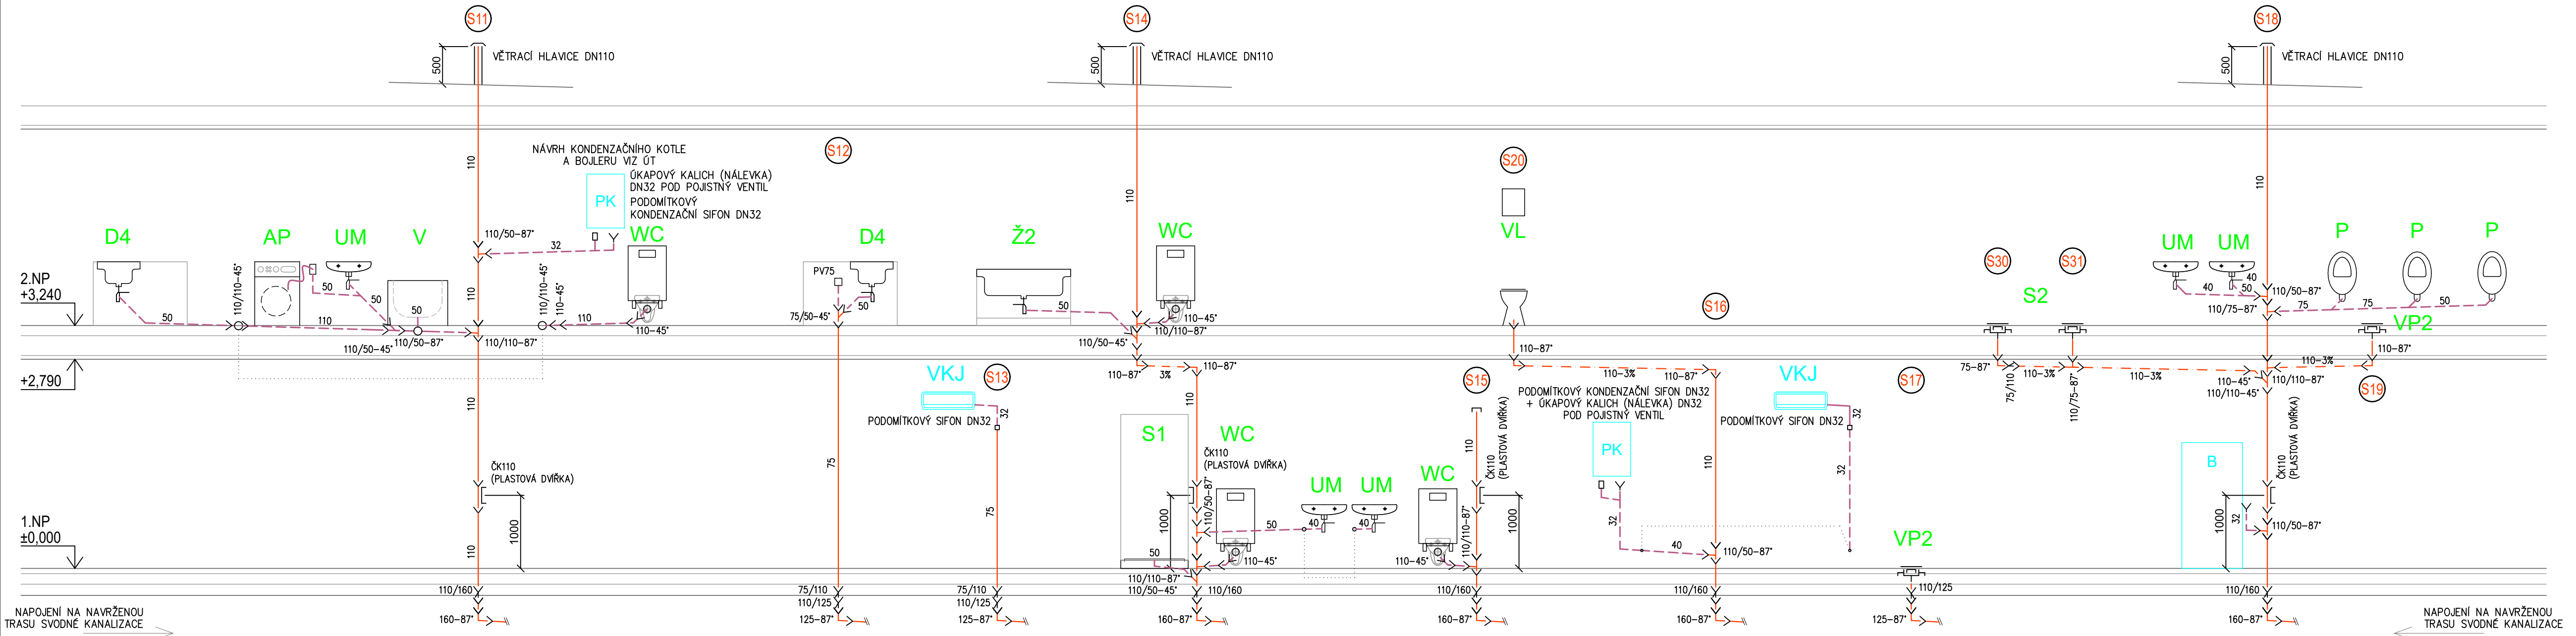


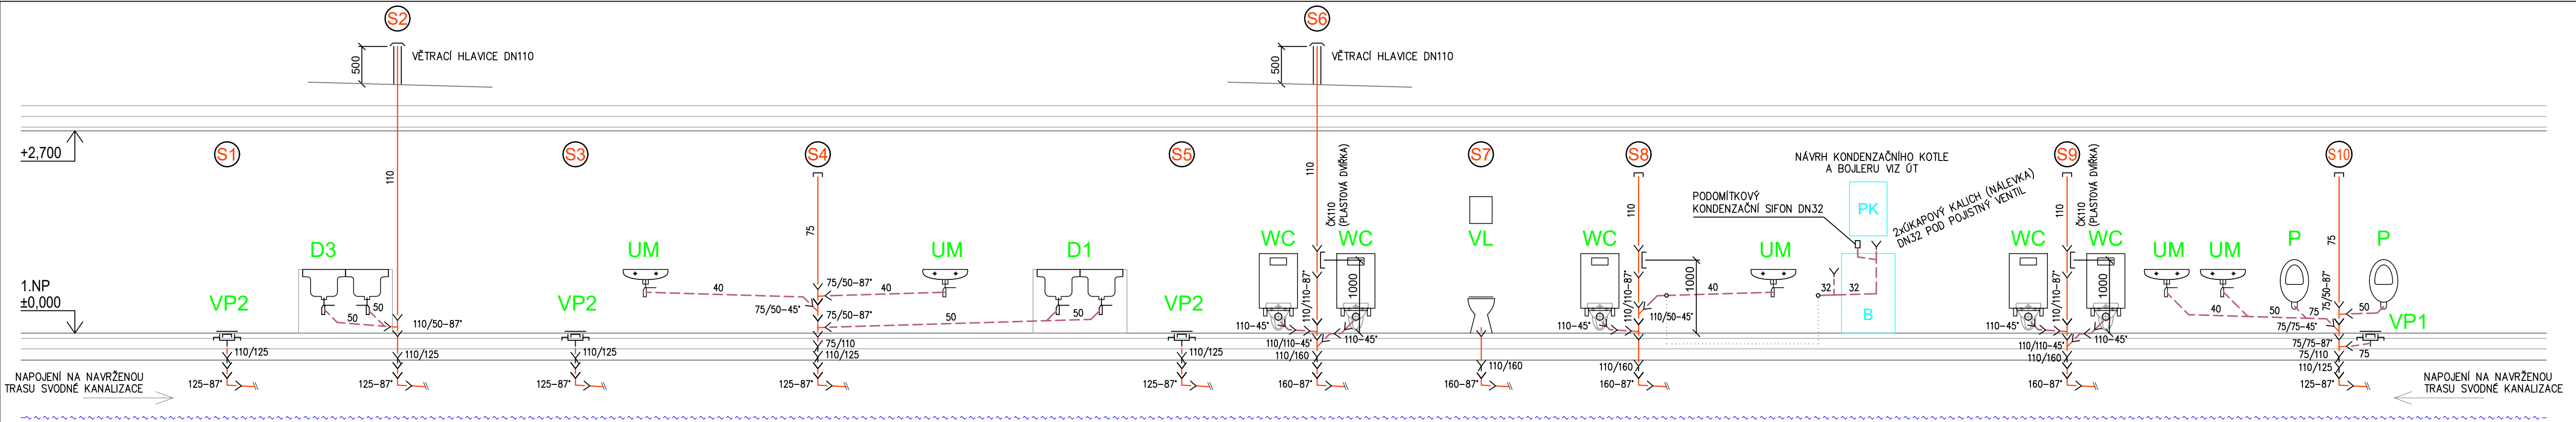

LEGENDA POTRUBÍ

- KANALIZAČNÍ POTRUBÍ PŘIPOJOVACÍ – PP(HT)
- KANALIZAČNÍ POTRUBÍ PŘIPOJOVACÍ–LEŽATÉ POD STROPEM – PP(HT)
- KANALIZAČNÍ POTRUBÍ ODPADNÍ–SVISLÉ – PP(HT)

POZNÁMKA

- KANALIZAČNÍ POTRUBÍ JE ZNAČENO JMENOVITÝM VNĚJŠÍM ROZMĚREM
- VEŠKERÉ ZAŘÍZOVACÍ PŘEDMĚTY JE NUTNÉ NAPOJIT NA ZÁPACHOVOU UZÁVĚRU S VÝŠKOU VODNÍHO SLOUPCE MIN. 50 mm
- VŠECHNA PŘIPOJOVACÍ POTRUBÍ BUDOU PROVEDENA S MINIMÁLNÍM SKLONEM 3 ‰
- PRŮSTUPY POTRUBÍ STŘEPNÍMI A PODLAHOVÝMI KONSTRUKCEMI BUDOU OPATŘENY PRŮCHODKOU
- POTRUBÍ VEDENÉ V DŘÁŽKÁCH BUDE CHRÁNĚNO PROTI MECH. POŠKOZENÍ PLSTĚNÝMI PÁSY
- UCHYCENÍ POTRUBÍ DLE MONTÁŽNÍHO NÁVODU VÝROBCE
- PŘESNÉ POZICE A VÝŠKY KANALIZAČNÍCH VÝVODŮ DLE KLASICKÝCH STANDARDŮ, NEBO BUDOU UPŘESNĚNY PŘED REALIZACÍ DODAVATELEM

±0,000 = PODLAHA 1.NP

Investor Obec Bolatice	Zodpovědný projektant Ing. Jiří Jurečka	J&J STUDIO INŽENÝRSKÉ SÍTĚ
Místo stavby/Kraj: Bolatice/MSSK	Vypracoval Ing. Vojtěch Šíma	
Akce: STAVEBNÍ ÚPRAVY, PŘÍSTAVBA A NÁSTAVBA OBJEKTU ŠATEN A ZÁZEMÍ PRO SPORTOVCE FK BOLATICE		J&J studio - inženýrské sítě s.r.o. U Náhonu 2832/6, 746 01 Opava IČ: 26864169, DIČ: CZ26864169
D.1.4.A – ZDRAVOTNĚ–TECHNICKÉ INSTALACE		Číslo zakázky: 026/2021
Obsah: Vnitřní kanalizace – schéma 1/2		Stupeň: DUR+DSP+DPS
		Datum: 06/2021
		Formát: 5xA4
		Měřítko: 1:50
		Výkres č.: D.1.4.A–08a