


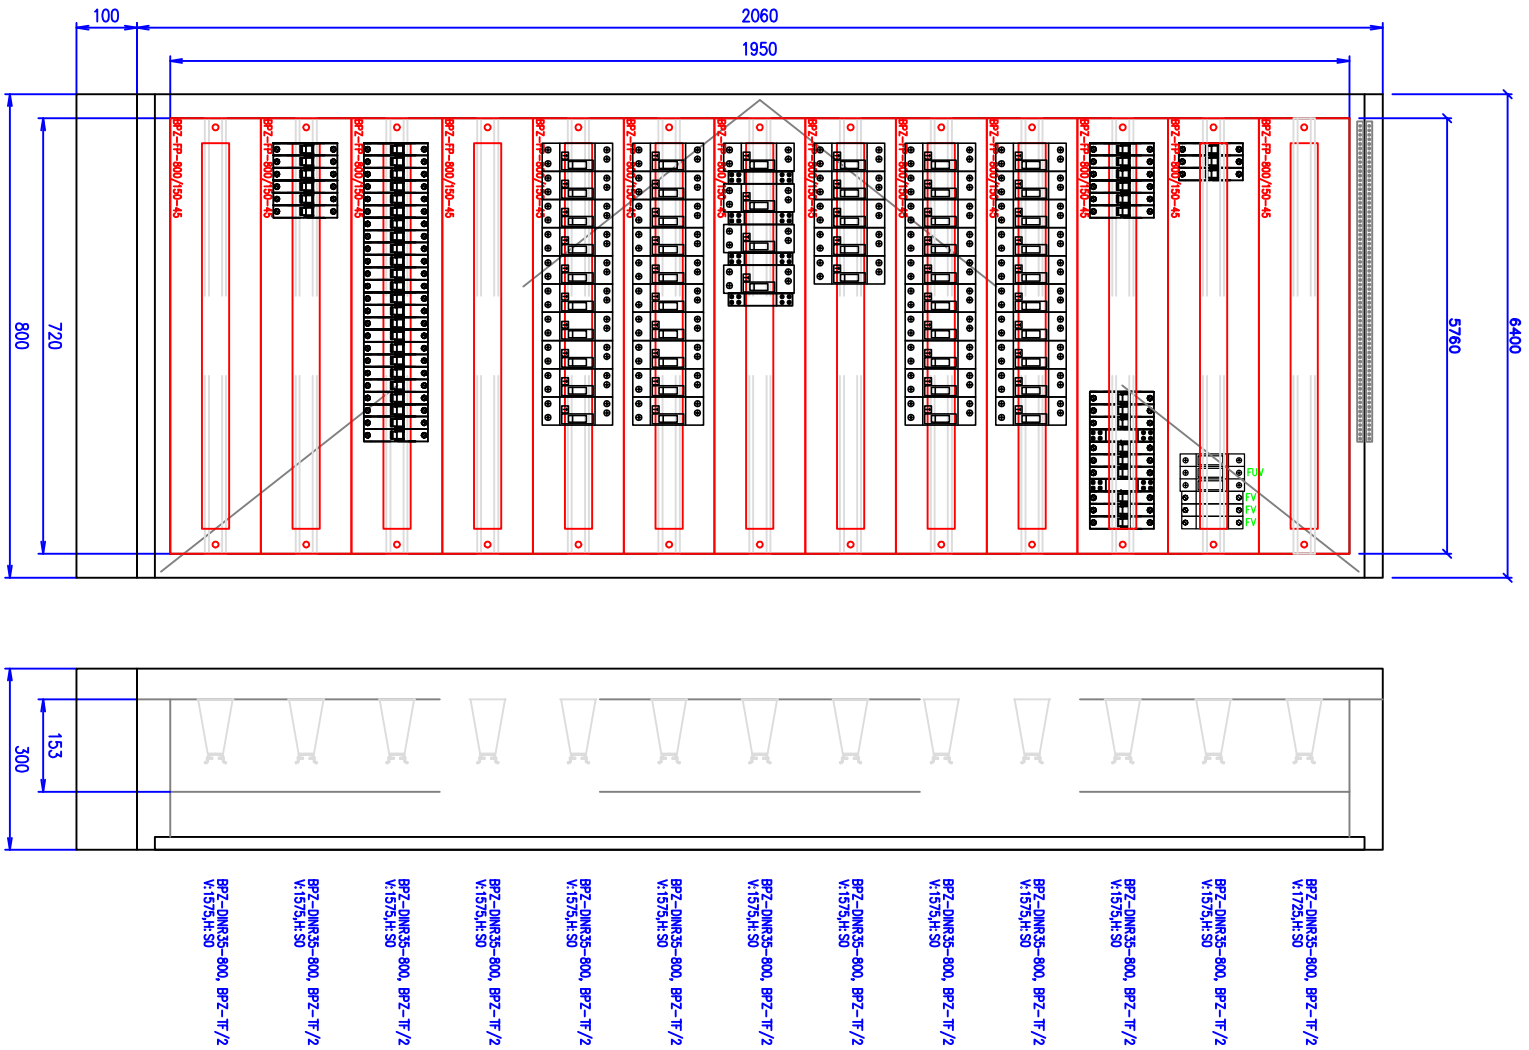

Rozváděč:
Poloha:
Stupeň krytí:
Dveře:
Vnější rozměry: (Šířka x Výška x Hloubko)
Vnitřní rozměry: (Šířka x Výška)
Výklenek: (Šířka x Výška x Hloubko)
Podstavec:
Vnitřní členění:
Konstrukce:

Profil Plus
NA omítkou (3–dílný systém)
IP30,
Plechové plné s 1–bodovým otočným zámkem, jednokřídlé
800 x 2060 x 300 mm
ANO
Jeden rám šířky 720mm,
Uchycení DIN lišt a montážních plechů na bočnice BPZ-MSW.
Max. počet řad DIN lišt (bez montáže elektroněrových von)

D.1.4 Technika prostředí staveb:

D.1.4.silnoproudá elektrotechnika a hromosvod

VYPRACOVAL:			ZODP. PROJEKTANT:	KONTROLOVAL:	PROJEKCE ELEKTRO Ing. DANĚK PETR Žitnáská 1375, Ostrava - Poruba, 708 00 IČ: 747 312 97 e-mail: petr.danek2@seznam.cz	
Ing. DANĚK Petr			Ing. DANĚK Petr	Ing. DANĚK Petr		
Investor:						
Obec Bolatice, IČ: 00299847, Hlučinská 95/3, 747 23 Bolatice					FORMÁT	A3
NÁZEV AKCE: STAVEBNÍ ÚPRAVY, PŘÍSTAVBA A NÁSTAVBA OBJEKTU ŠATEN A ZÁZEMÍ PRO SPORTOVCE FK BOLATICE Opavská 131/45, 747 23 Bolatice č. 2755/2, 2755/1, 2809/1, kat. úz. Bolatice					DATUM	12-2021
					STUPEŇ	DUR+DSP+DPS
					Č. ZAKÁZKY	220123
ELEKTROINSTALACE - RH					MĚŘÍTKO	Č. VÝKRESU
					1:100	D.1.4-101