


ROZVÁDĚČ RH

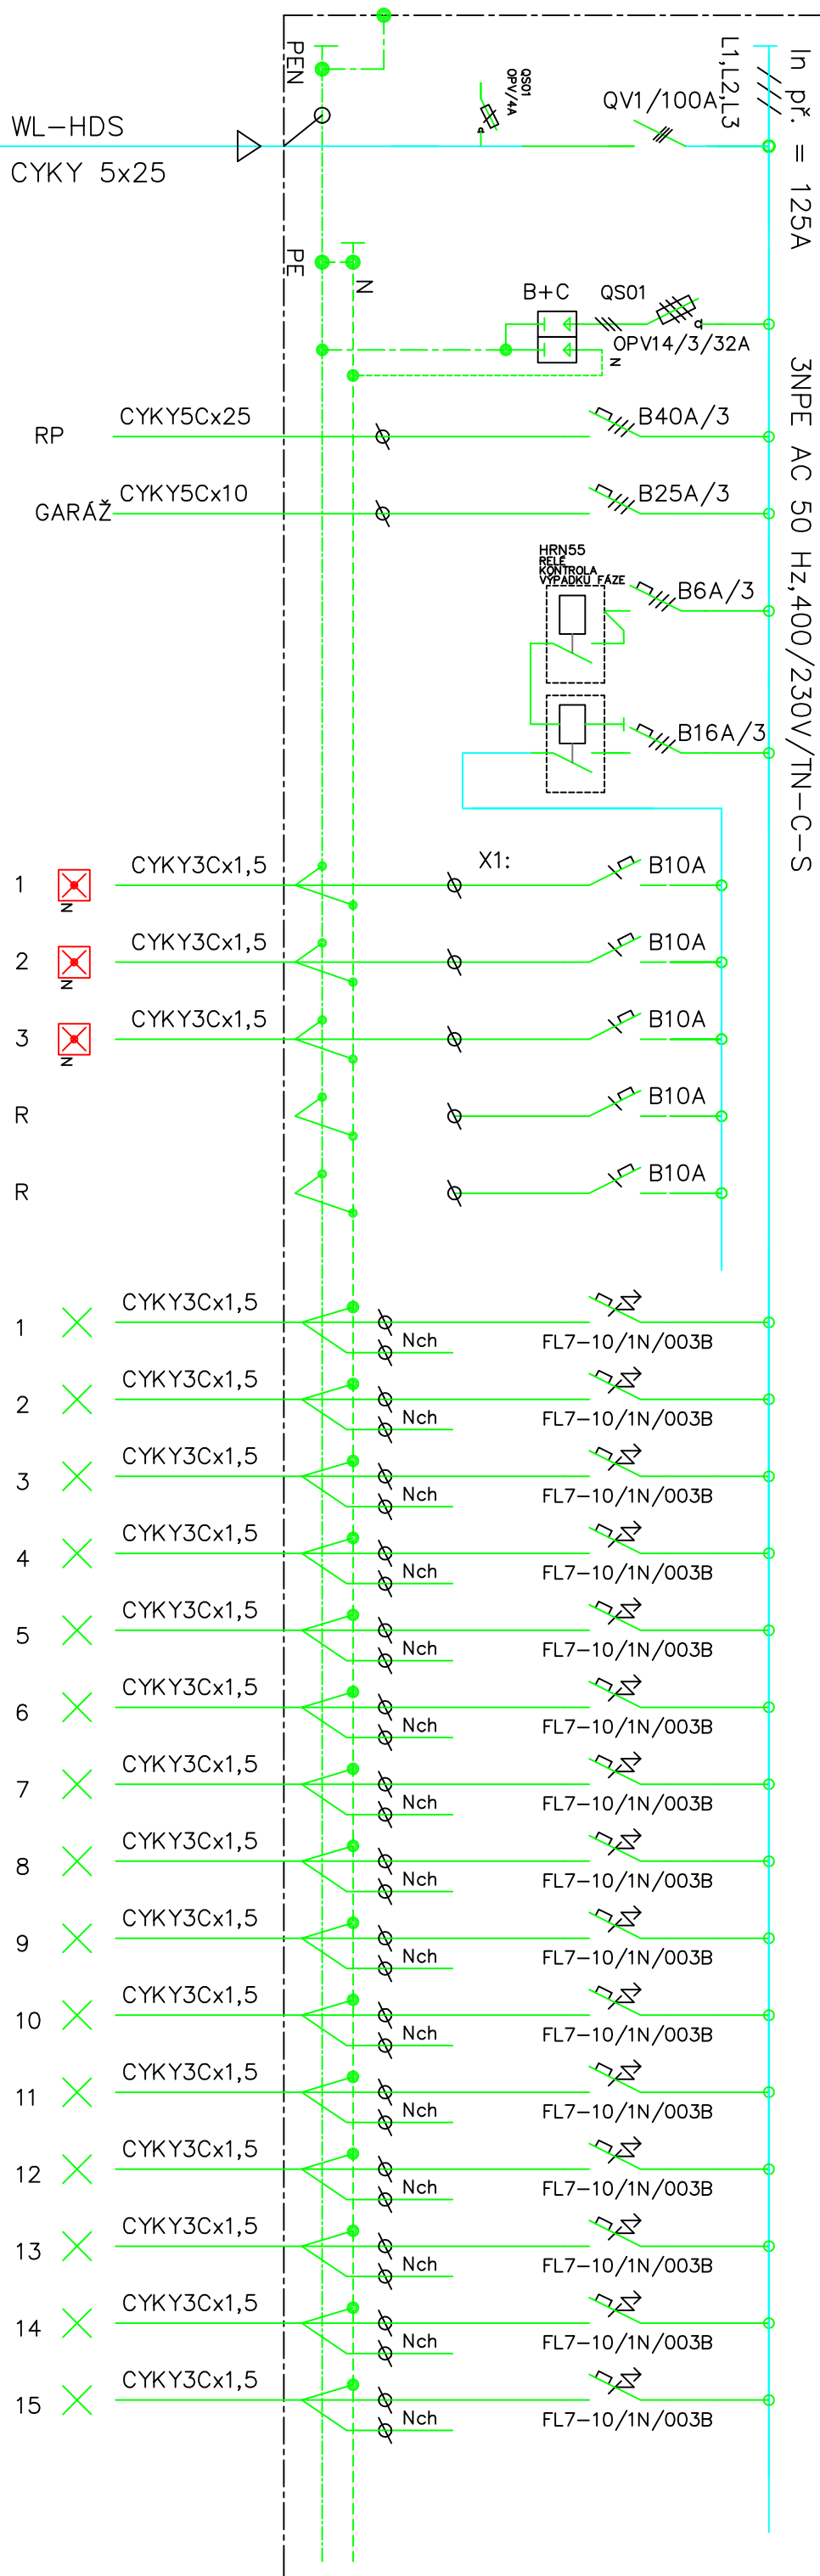

D.1.1.4 Technika prostředí staveb:

D.1.4. silnoprúd' elektrotechnika a bromosvod

VYPRACOVANÍ:			ZODP. PROJEKTANT:	KONTROLOVAL:
Ing. DANĚK Petr			Ing. DANĚK Petr	Ing. DANĚK Petr
<i>Danil Rdr</i>			<i>Danil Rdr</i>	<i>Danil Rdr</i>
INVESTOR:				
Obec Bolevice, IČ: 00299847, Hlučínská 95/3, 747 23 Bolevice				
NÁZEV AKCE:				
STAVEBNÍ ÚPRAVY, PŘÍSTAVBA A NÁSTAVBA OBJEKTU ŠATEN A ZÁZEMÍ PRO SPORTOVCE FK BOLATICE Opavská 131/45, 747 23 Bolevice č. 2755/2, 2755/1, kat. úz. Bolevice				
ELEKTROINSTALACE - RH				
PROJEKCE ELEKTRO				
Ing. DANĚK PETR				
Žlínská 1375, Ostrava - Ponba , 708 00				
IČ: 747 312 97				
e-mail: petr.danek@seznam.cz				
FORMÁT	A3	SADA		
DATUM	12-2021			
STUPĚŇ	DUR+DSP+DPS			
Č. ZAKÁZKY	220123			
MĚŘITKO	Č. VÝKRESU			
1:100	D.1.4-102			