


ROZVÁDĚČ RH

3NPE AC 50 Hz,400/230V/TN-S

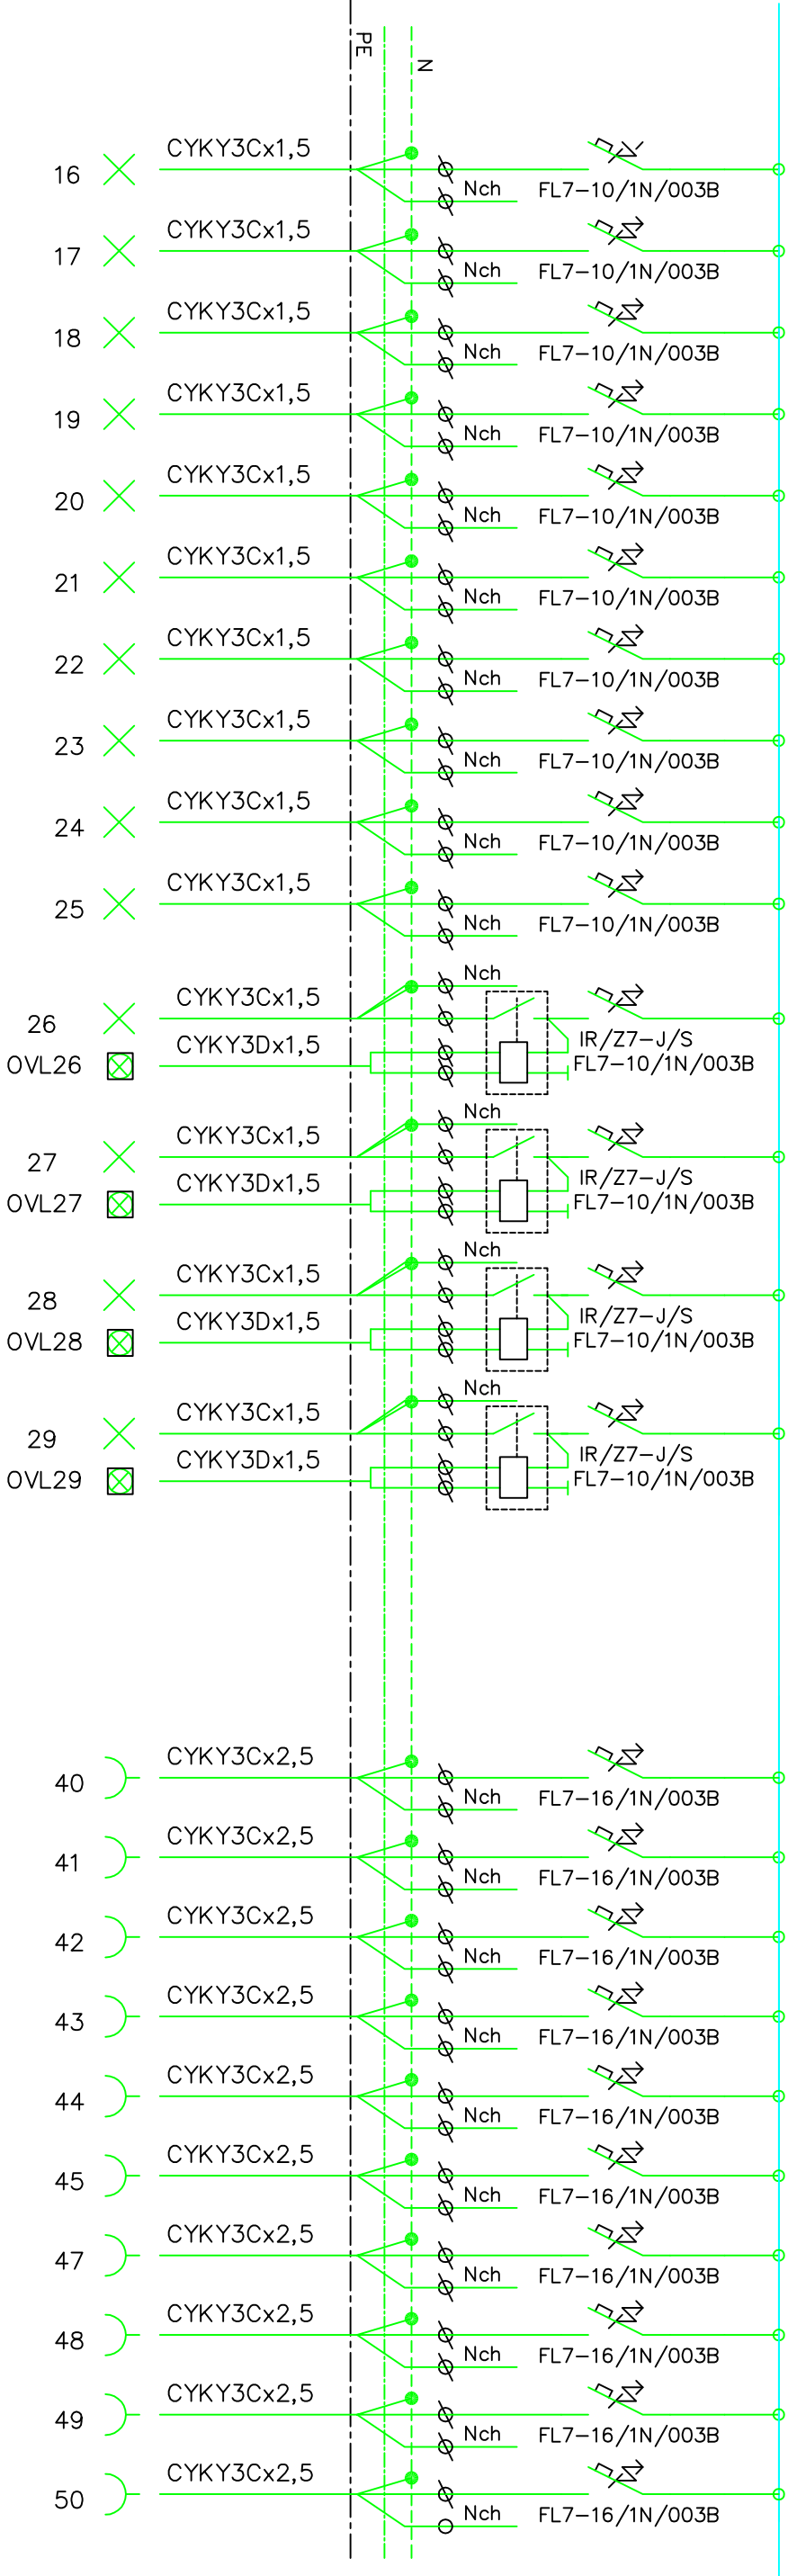

D.1.4 Technika prostředí staveb:

D.1.4.silnoprúdová elektrotechnika a hromosvod

VYPRACOVAL:			ZODP. PROJEKTANT:			KONTROLOVAL:		
Ing.DANĚK Petr			Ing.DANĚK Petr			Ing.DANĚK Petr		
INVESTOR:			Obec Bolarice, IČ: 00299847, Hlučinská 95/3, 747 23 Bolarice			PROJEKCE ELEKTRO		
NÁZEV AKCE:			STAVEBNÍ ÚPRAVY, PŘÍSTAVBA A NÁSTAVBA OBJEKTU ŠATEN A			Ing. DANĚK PETR		
ZÁZEMÍ PRO SPORTOVCE FK BOLATICE			Opavská 131/45, 747 23 Bolarice			Žitná 1375, Ostrava - Poruba, 708 00		
Č. 2755/2, 2755/1, 2809/1, kat. úz. Bolarice			MĚŘÍTKO			Č. VÝKRESU		
ELEKTROINSTALACE - RH			1:100			D.1.4-103		