


ROZVÁDĚČ RP

3NPE AC 50 Hz, 400/230V/TN-S

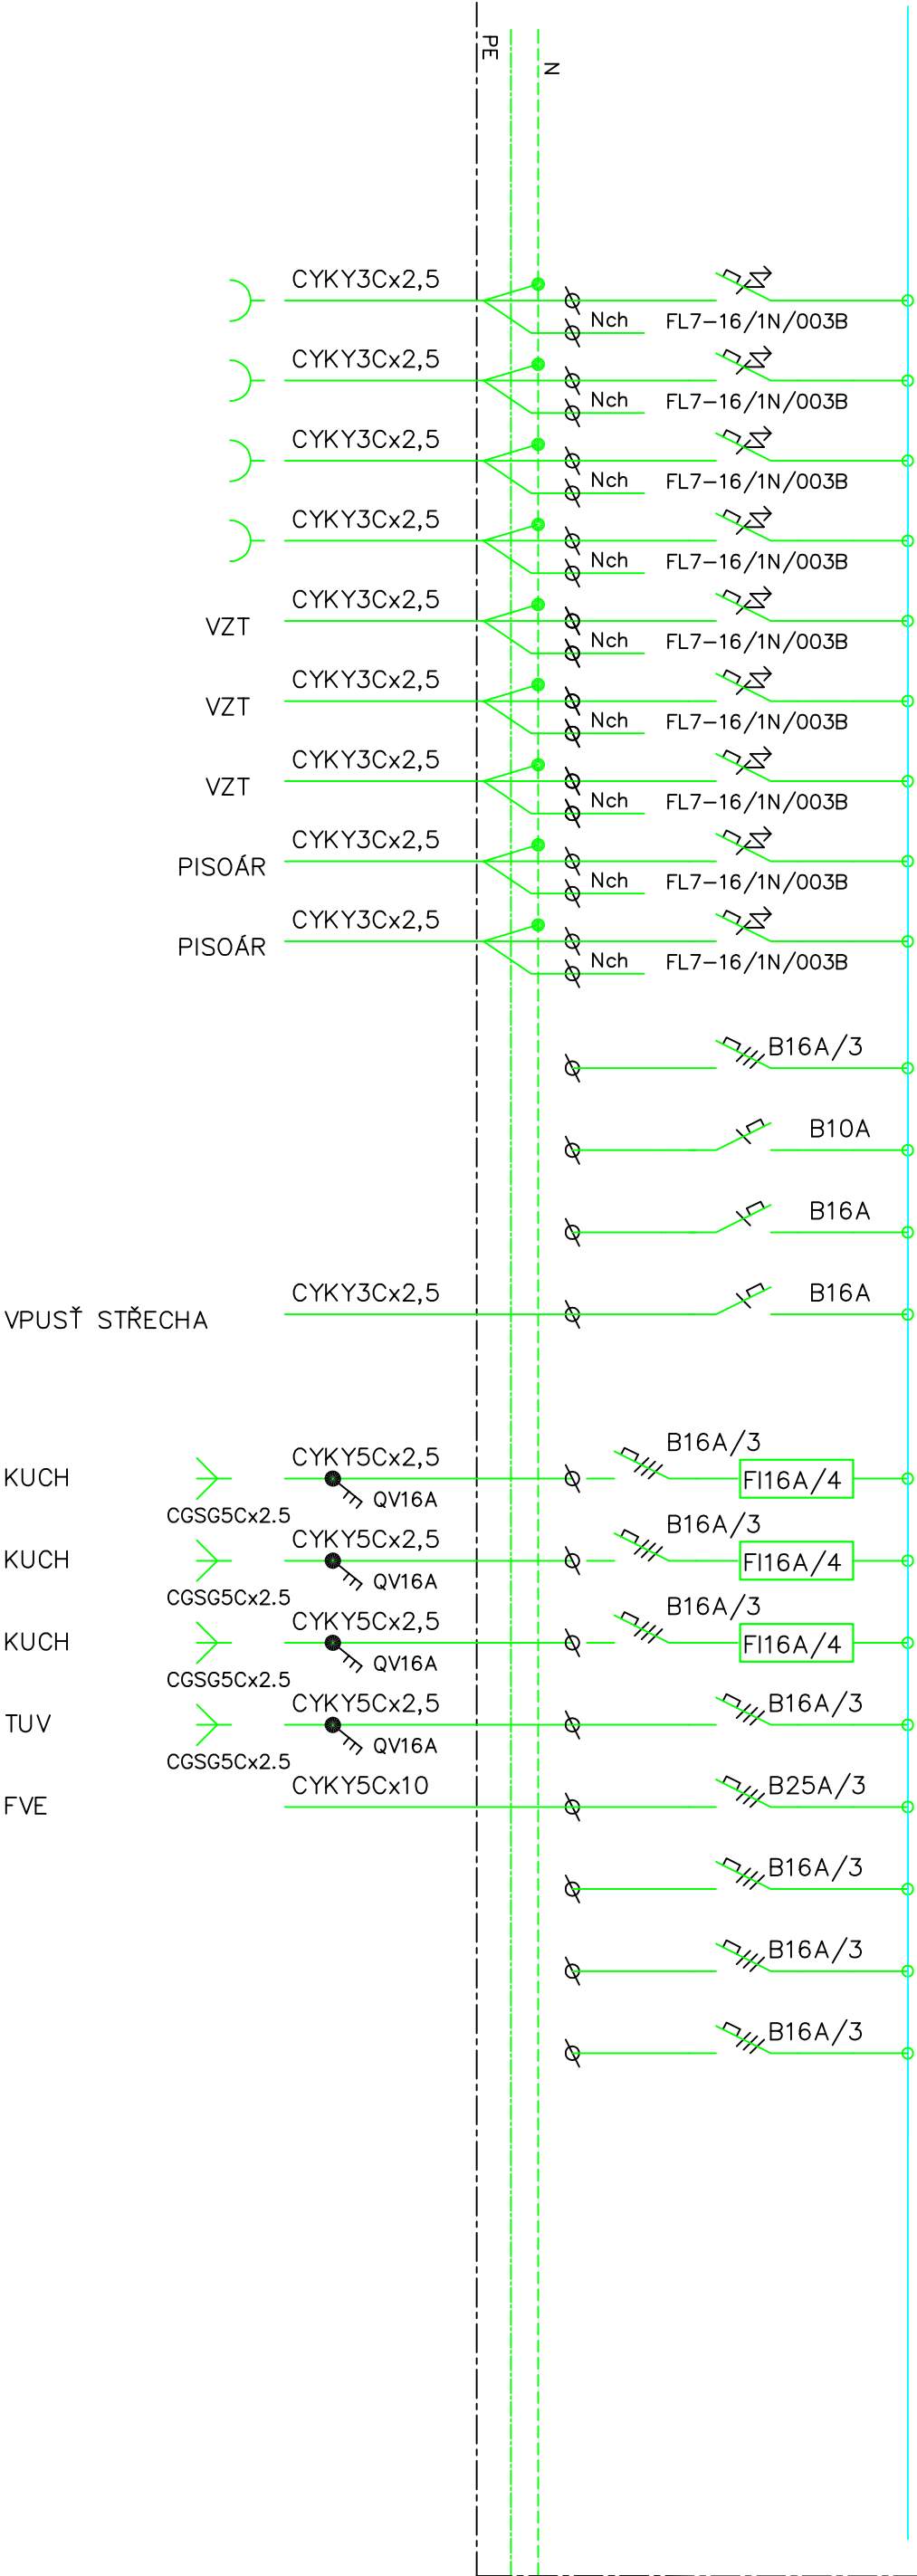

D.1.4 Technika prostředí staveb:

D.1.4.silnoprůdová elektrotechnika a hromosvod

VYPRACOVAL:			ZODP. PROJEKTANT:			KONTRLOVAL:		
Ing.DANĚK Petr			Ing.DANĚK Petr			Ing.DANĚK Petr		
INVESTOR:			Obec Bolarice, IČ: 00299847, Hlučinská 95/3, 747 23 Bolarice			PROJEKCE ELEKTRO		
NÁZEV AKCE:			STAVEBNÍ ÚPRAVY, PŘÍSTAVBA A NÁSTAVBA OBJEKTU ŠATEN A			Zápisná 1375, Ostrava - Ponomba, 708 00		
ZÁZEMÍ PRO SPORTOVCE FK BOLATICE			Opavská 131/45, 747 23 Bolarice			IČ: 747 312 97		
Č. 2755/2, 2755/1, 2809/1, kat. úz. Bolarice			E-mail: petr.danek2@seznam.cz			FORMÁT		
ELEKTROINSTALACE - RH			MĚŘÍTKO			A3		
			DATUM			12-2021		
			STUPEŇ			DUR+DSP+DPS		
			Č. ZAKÁZKY			220123		
			MĚŘÍTKO			Č. VÝKRESU		
			1:100			D.1.4-104		