LEGENDA MÍSTNOSTÍ

01 - FOTBALOVÝ KLUB

ČÍSLO	NÁZEV MÍSTNOSTI	PLOCHA	ČSN EN 12464-1 Em (lx)
2.01	CHODBA	18.70	100lx
2.02	CHODBA	13.72	100lx
2.03	ŠATNA	17.94	200lx
2.04	ŠATNA	25.17	200lx
2.05	WELLNESS	15.06	---lx
2.06	SAUNA	2.04	---lx
2.07	SPRCHY	9.77	200lx
2.08	UMÝVÁRNA	6.55	200lx
2.09	WC	6.00	200lx
2.10	WC	1.20	200lx
2.11	WC	1.20	200lx
2.12	WC - PŘEDSÍŇ	1.54	200lx
2.13	WC	1.33	200lx
2.14	ÚKLIDOVÁ KOMORA	1.95	100lx
2.15	MÍSTNOST ZÁZEMÍ	15.32	200lx
2.16	KANCELÁŘ	16.47	500lx
2.17	SCHODIŠTĚ	8.28	100lx
2.18	KUCHYŇKA	3.47	300lx
2.19	VIP SALONEK	23.31	---lx
2.20	BALKON	10.64	---lx
2.21	CVIČEBNÍ MÍSTNOST	43.58	300lx
PLOCHA MÍSTNOSTÍ SOUBORU:		243.24	

02 - BYT

ČÍSLO	NÁZEV MÍSTNOSTI	PLOCHA	
2.22	CHODBA	5.02	---lx
2.23	LOŽNICE	12.60	---lx
2.24	KOUPELNA	5.77	---lx
2.25	OBÝVACÍ POKOJ + JÍDELNA	31.98	---lx
2.26	SCHODIŠTĚ	6.07	---lx
PLOCHA MÍSTNOSTÍ SOUBORU:		61.44	
CELKOVÁ PLOCHA:		304.68	

Legenda:

- spínač trojpólový AC 400/230V/16A, krytí IP44
- Dvojnásobná zásuvka
- Nouzové svítidlo piktogram dolu
- Nouzové svítidlo piktogram schody dolů
- Nouzové svítidlo piktogram vpravo
- Svítidlo nouzového osvětlení s vlastním zdrojem
- Světelný zdroj
- Tlačítkový ovladač se signálkou vestav. v tlačítku
- Vypínač
- Střídavý vypínač
- PIR čidlo pro osvětlení
- zásuvka 230V/16A IP44
- EZS Datová zásuvka RJ45x2 cat5
- STA STA zásuvka
- Termostat – dodávka VZT.
- TRAFO – pisoár (dodávka pisoáru)

LEGENDA SVÍTIDEL

A SVÍTIDLO LED DELIA 300, LED 68W 4000K – IP 54
LED 4000K , 68W, IP54, OPAL KRYT, Přisazené , 4000lm. Ra80.

AA SVÍTIDLO LED 600/600–33W, LED 33W 600/600 4000K –
LED 4000K , 33W, IP40, OPAL KRYT, Přisazené/zavěšené , 4000lm. Ra80.

B SVÍTIDLO LED–prachotěsné svítidlo, opál PC , IP65, 4000K, 40W
LED 4000K, 40W , IP65 , 5500lm.

C SVÍTIDLO kulaté LED svítidlo Zapuštěné v podhledu 28W, 4000K, 230V
LED 4000K, 28W, IP44. 3000lm.

CC SVÍTIDLO přisazené kulaté LED svítidlo smart–r 28W, 4000K, 230V
LED 4000K, 28W, IP44. 3000lm.

D SVÍTIDLO zářovkové nástěnné,1x60W,sklo triplex opál mat,IP44,60W,
,Zarovka obycejna,60W,1000hod

G SVÍTIDLO zářovkové nástěnné,1x60W,sklo triplex opál mat,IP44,60W,
,Zarovka obycejna,60W,1000hod, s PIR čidlem

P SVÍTIDLO–E–,zářivkové, 2x26W, d–42cm, sklo opál mat,IP43,2x26W,49%
MASTER PL–C/2P G24d–3 26W/840,chladná bílá,26W,1800lm,10000hod

NA NOUZOVÉ SVÍTIDLO S PIKTOGRAMEM, nástěnná NC HT 7,2V 0,75Ah
tok 120 lm, SE AT 11W, 1hod.

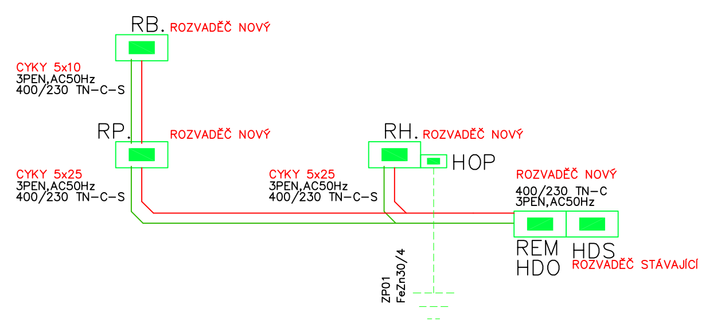

LEGENDA:
HDS STÁVAJÍCÍ – DODÁVKA ČEZ DISTRIBUCE A.S.
ELM NOVÝ – ER212, DCK Holoubkov

ROZVODNÁ SOUSTAVA:
3NPE AC 50Hz 230/400V/TN–C, ČSN 33 2000–1 ed.2. čl. 312.2.4.3.
OCHRANA PŘED NEBEZPEČNÝM DOTYKEM:
ZÁKLADNÍ OCHRANA (PŘED DOTYKEM ŽIVÝCH ČÁSTÍ): ČSN 33 2000–4–41 ed.2. čl. 411.2
OCHRANA PŘI PORUŠE (PŘED DOTYKEM NEŽIVÝCH ČÁSTÍ):
OCHRANA UZEMNĚNÍM, OCHRANNÉ POSPOJOVÁNÍ: ČSN 33 2000–4–41 ed.2 čl. 411.3.1.
AUTOMATICKÝM ODPOJENÍM OD ZDROJE : ČSN 33 2000–4–41 ed.2 čl. 413.3.2.
DOPLNKOVÁ OCHRANA PROUDOVÝM CHRÁNIČEM: ČSN 33 2000–4–41 ed.2 čl. 413.3.3.
STUPEN DŮLEŽITOSTI DODÁVKY ENERGIE : 3

PŘÍKON:
Instalovaný Pi=44,0kW
soudobost beta=0,5
soudobý Ps=22,0kW

LEGENDA DT:

- VT – EL. MAGNETICKÝ ZÁMEK
- VT – NAPÁJECÍ ZDROJ
- VT – ELEKTRICKÝ VRÁTNÝ, VSTUPNÍ PANEL
- VT – VIDEOTELEFON

LEGENDA ELEKTRO

Značka	Popis
	EZS – PIR stropní 360st.
	EZS – PIR vějíř DG65
	EZS – optická a akustická signalizace
EZS	EZS – ústředna
	klávesnice EZS
	EZS – TRASA KABELU VL24
	EZS – TRASA KABELU VL24

D.1.4 Technika prostředí staveb:
D.1.4.silnoproudá elektrotechnika a hromosvod

VYPRACOVAL:	ZODP. PROJEKTANT:	KONTROLOVAL:
Ing.DANĚK Petr	Ing.DANĚK Petr	Ing.DANĚK Petr

INVESTOR: Obec Bolatice, IČ: 00299847, Hlučínská 95/3, 747 23 Bolatice

PROJEKCE ELEKTRO
Ing. DANĚK PETR
Zátiborská 1275, Ostrava - Poruba , 708 00
IČ: 747 312 97
e-mail: petr.danek2@seznam.cz

NÁZEV AKCE:
STAVEBNÍ ÚPRAVY, PŘÍSTAVBA A NÁSTAVBA OBJEKTU ŠATEN A ZÁZEMÍ PRO SPORTOVCE FK BOLATICE
Opavská 131/45, 747 23 Bolatice
č. 2755/2, 2755/1, 2809/1, kat. úz. Bolatice

ELEKTROINSTALACE - 2NP

FORMÁT	A3	SADA
DATUM	12-2021	
STUPEŇ	DUR+DSP+DPS	
Č. ZAKÁZKY	220123	
MĚŘÍTKO 1:100	Č. VÝKRESU D.1.4-02	