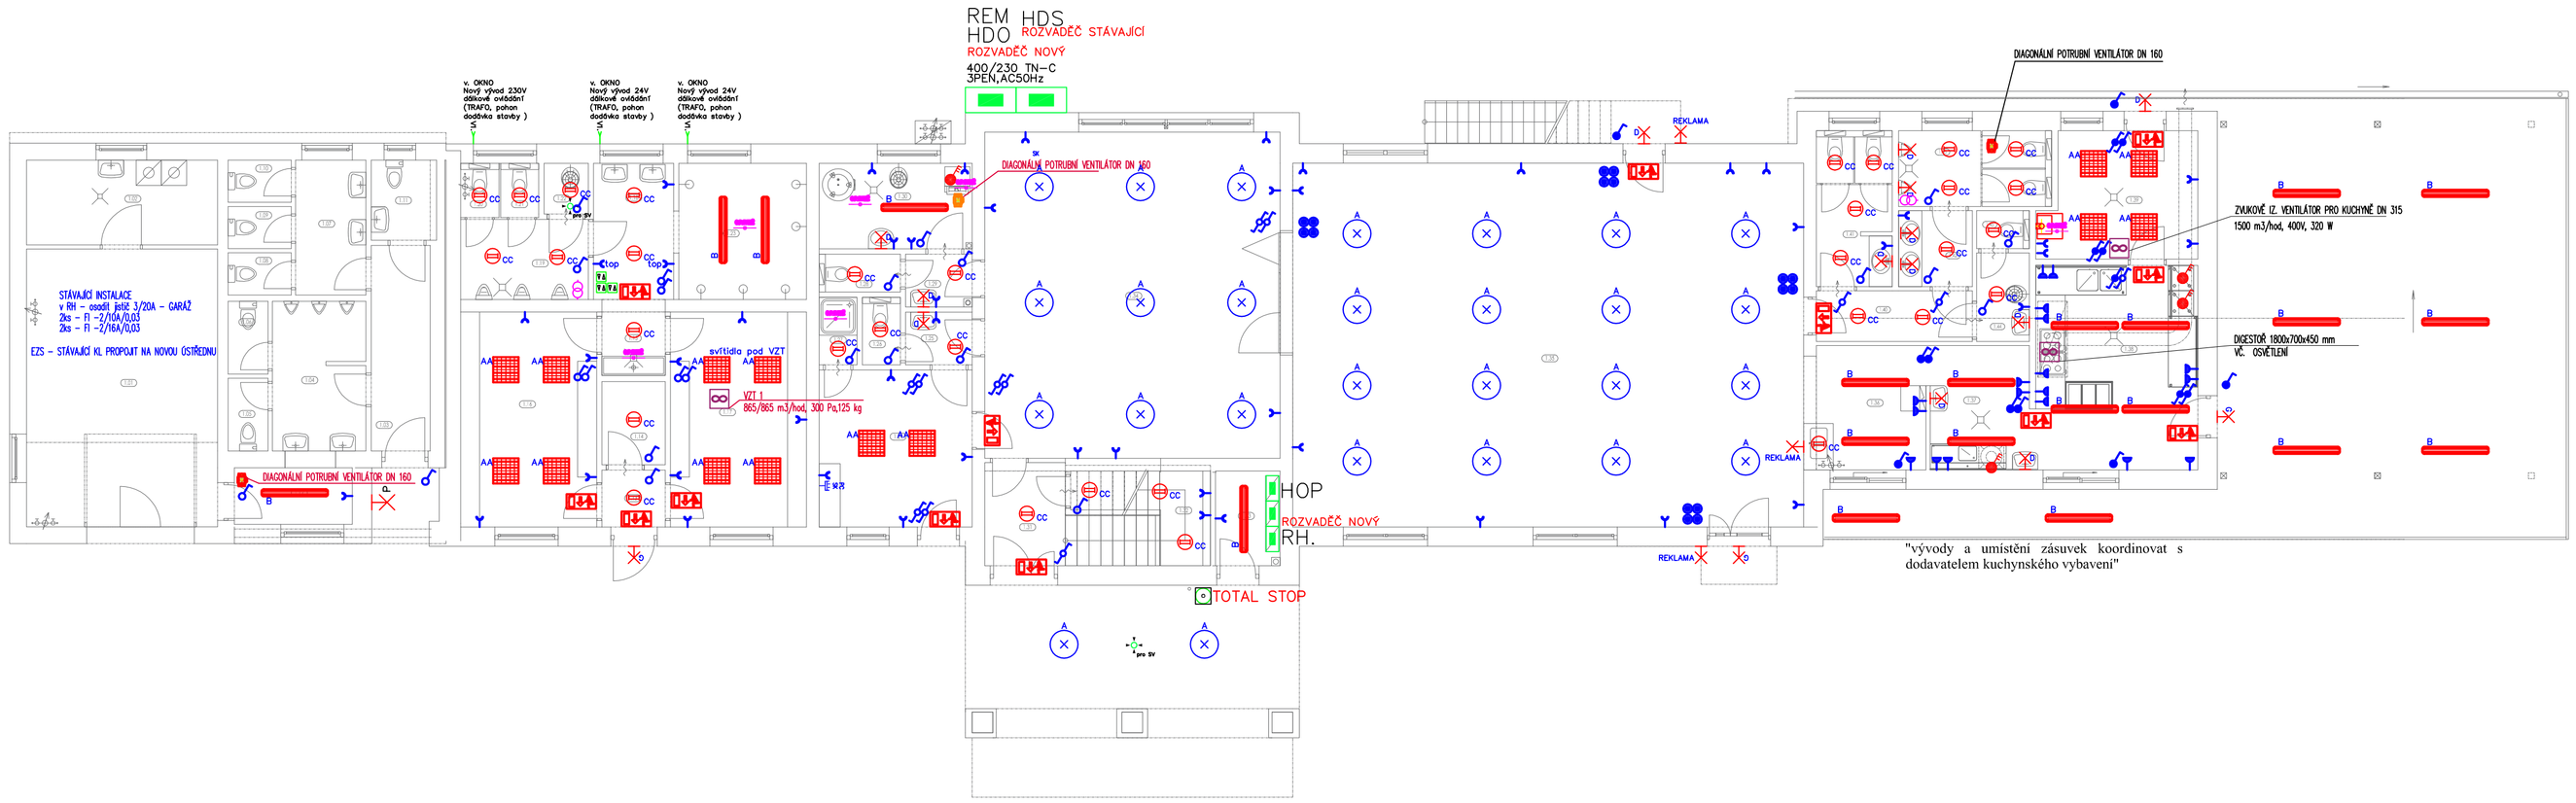

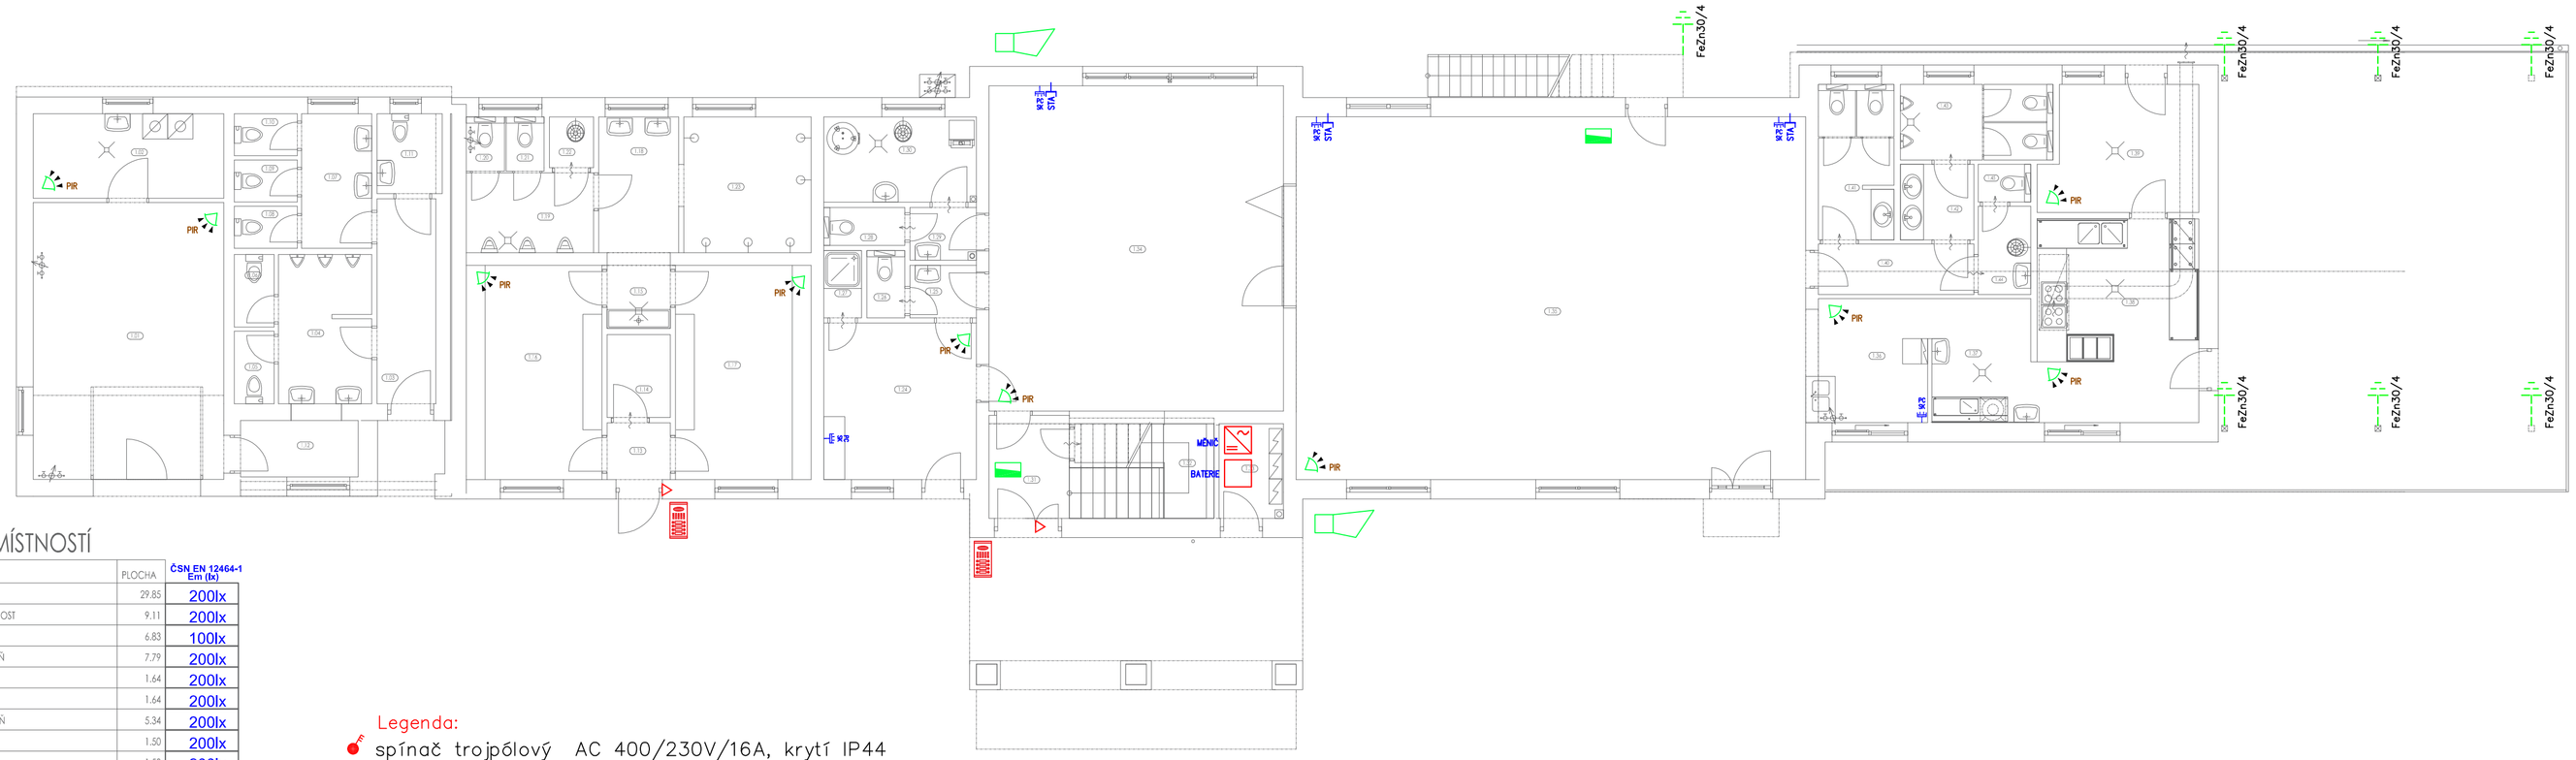

LEGENDA MÍSTNOSTÍ

ČÍSLO	NÁZEV MÍSTNOSTI	PLOCHA	ČSN EN 12464-1 Em (lx)
1.01	ZÁZEMÍ ÚDRŽBY	29.85	200lx
1.02	TECHNICKÁ MÍSTNOST	9.11	200lx
1.03	CHODBA	6.83	100lx
1.04	WC MUŽI - PŘEDSÍŇ	7.79	200lx
1.05	WC MUŽI	1.64	200lx
1.06	WC MUŽI	1.64	200lx
1.07	WC ŽENY - PŘEDSÍŇ	5.34	200lx
1.08	WC ŽENY	1.50	200lx
1.09	WC ŽENY	1.50	200lx
1.10	WC ŽENY	1.50	200lx
1.11	WC - INVALIDÉ	2.95	200lx
1.12	ZÁZEMÍ ÚDRŽBY	3.75	200lx
1.13	ZÁDVEŘÍ	2.03	100lx
1.14	ŠATNA	2.96	200lx
1.15	CHODBA	2.25	100lx
1.16	ŠATNA	16.44	200lx
1.17	ŠATNA	16.44	200lx
1.18	UMÝVÁRNA	6.14	200lx
1.19	WC	5.75	200lx
1.20	WC	1.04	200lx
1.21	WC	1.03	200lx
1.22	ÚKLIDOVÁ KOMORA	1.27	100lx
1.23	SPRCHY	9.77	200lx
1.24	ŠATNA ROZHODČÍCH	13.51	200lx
1.25	PŘEDSÍŇ	1.97	100lx
1.26	WC MUŽI	1.44	200lx
1.27	SPRCHA	1.44	200lx
1.28	WC ŽENY	1.73	200lx
1.29	PŘEDSÍŇ	1.98	100lx
1.30	TECHNICKÁ MÍSTNOST	7.37	200lx
1.31	ZÁDVEŘÍ	4.30	100lx
1.32	KOMORA	4.22	100lx
1.33	TECHNICKÁ MÍSTNOST	3.44	200lx
1.34	ZASEDACÍ MÍSTNOST	54.18	500lx
1.35	SÁL RESTAURACE	104.59	---lx
1.36	VÝDEJ	7.67	500lx
1.37	MYTÍ NÁDOBÍ	7.25	500lx
1.38	PŘÍPRAVNA	18.65	500lx
1.39	ZÁZEMÍ PERSONÁLU	10.72	300lx
1.40	CHODBA	4.44	100lx
1.41	WC ŽENY	6.50	200lx
1.42	WC MUŽI - PŘEDSÍŇ	3.15	200lx
1.43	WC MUŽI	6.17	200lx
1.44	PŘEDSÍŇ + ÚKLID	2.63	100lx
1.45	WC - PERSONÁL	1.13	200lx
PLOCHA MÍSTNOSTÍ CELKEM:		407.00	

Legenda:

- spínač trojpólový AC 400/230V/16A, krytí IP44
- Dvojnásobná zásuvka
- Nouzové svítidlo piktogram dolu
- Nouzové svítidlo piktogram schody dolů
- Nouzové svítidlo piktogram vpravo
- Svítidlo nouzového osvětlení s vlastním zdrojem
- Světelný zdroj
- Tlačítkový ovladač se signálkou vestav. v tlačítku
- Vypínač
- Střídavý vypínač
- PIR čidlo pro osvětlení
- zásuvka 230V/16A IP44
- Datová zásuvka RJ45x2 cat5
- STA zásuvka
- Termostat – dodávka VZT.
- TRAFO – pisoár (dodávka pisoáru)

LEGENDA SVÍTIDEL

A SVÍTIDLO LED DELIA 300, LED 68W 4000K – IP 54
LED 4000K , 68W, IP54, OPAL KRYT, Přisazené , 4000lm. Ra80.

AA SVÍTIDLO LED 600/600–33W, LED 33W 600/600 4000K –
LED 4000K , 33W, IP40, OPAL KRYT, Přisazené/zavěšené , 4000lm. Ra80.

B SVÍTIDLO LED–prachotěsné svítidlo, opál PC , IP65, 4000K, 40W
LED 4000K, 40W , IP65 , 5500lm.

C SVÍTIDLO kulaté LED svítidlo Zapuštěné v podhledu 28W, 4000K, 230V
LED 4000K, 28W, IP44. 3000lm.

CC SVÍTIDLO přisazené kulaté LED svítidlo smart–r 28W, 4000K, 230V
LED 4000K, 28W, IP44. 3000lm.

D SVÍTIDLO žárovkové nástěnné,1x60W,sklo triplex opál mat,IP44,60W,
,Zarovka obycejna,60W,1000hod

G SVÍTIDLO žárovkové nástěnné,1x60W,sklo triplex opál mat,IP44,60W,
,Zarovka obycejna,60W,1000hod, s PIR čidlem

P SVÍTIDLO–E–,zářivkové, 2x26W, d–42cm, sklo opál mat,IP43,2x26W,49%
MASTER PL–C/2P G24d–3 26W/840,chladně bílá,26W,1800lm,10000hod

NA NOUZOVÉ SVÍTIDLO S PIKTOGRAMEM, nástěnná NC HT 7,2V 0,75Ah
tok 120 lm, SE AT 11W, 1hod.

IP66 SVÍTIDLO k prostoru sauny a vany.
IP66

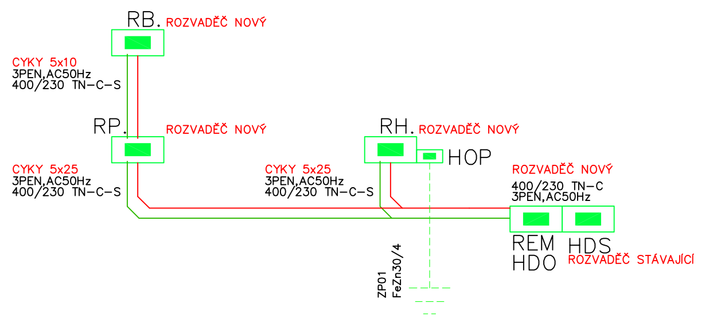

LEGENDA:
HDS STÁVAJÍCÍ – DODÁVKA ČEZ DISTRIBUCE A.S.
ELM NOVÝ – ER212, DCK Holoubkov

ROZVODNÁ SOUSTAVA:
3NPE AC 50Hz 230/400V/TN–C, ČSN 33 2000–1 ed.2. čl. 312.2.4.3.
OCHRANA PŘED NEBEZPEČNÝM DOTYKEM:
ZÁKLADNÍ OCHRANA (PŘED DOTYKEM ŽIVÝCH ČÁSTÍ): ČSN 33 2000–4–41 ed.2. čl. 411.2
OCHRANA PŘI PORUŠE (PŘED DOTYKEM NEŽIVÝCH ČÁSTÍ):
OCHRANA UZEMNĚNÍM, OCHRANNÉ POSPOJOVÁNÍ: ČSN 33 2000–4–41 ed.2 čl. 411.3.1.
AUTOMATICKÝM ODPOJENÍM OD ZDROJE : ČSN 33 2000–4–41 ed.2 čl. 413.3.2.
DOPLNKOVÁ OCHRANA PROUDOVÝM CHRÁNIČEM: ČSN 33 2000–4–41 ed.2 čl. 413.3.3.
STUPEŇ DŮLEŽITOSTI DODÁVKY ENERGIE : 3

PŘÍKON:
Instalovaný Pi=44,0kW
soudobost beta=0,5
soudobý Ps=22,0kW

LEGENDA DT:

- VT – EL. MAGNETICKÝ ZÁMEK
- VT – NAPÁJECÍ ZDROJ
- VT – ELEKTRICKÝ VRÁTNÝ, VSTUPNÍ PANEL
- VT – VIDEOTELEFON

LEGENDA ELEKTRO

Značka	Popis
	EZS – PIR stropní 360st.
	EZS – PIR vějíř DG65
	EZS – optická a akustická signalizace
EZS	EZS – ústředna
	klávesnice EZS
	EZS – TRASA KABELU VL24
	EZS – TRASA KABELU VL24

D.1.4 Technika prostředí staveb:

D.1.4.silnoproudá elektrotechnika a hromosvod

VYPRACOVAL: Ing.DANĚK Petr	ZODP. PROJEKTANT: Ing.DANĚK Petr	KONTROLOVAL: Ing.DANĚK Petr	PROJEKCE ELEKTRO Ing. DANĚK PETR Zillinská 1375, Ostrava - Poruba , 708 00 IČ: 747 312 97 e-mail: petr.danek2@seznam.cz
INVESTOR: Obec Bolatice, IČ: 00299847, Hlučínská 95/3, 747 23 Bolatice			
NÁZEV AKCE: STAVEBNÍ ÚPRAVY, PŘÍSTAVBA A NÁSTAVBA OBJEKTU ŠATEN A ZÁZEMÍ PRO SPORTOVCE FK BOLATICE Opavská 131/45, 747 23 Bolatice č. 2755/2, 2755/1, 2809/1, kat. úz. Bolatice	FORMÁT A3	SADA	
	DATUM 12-2021		
	STUPEŇ DUR+DSP+DPS		
	Č. ZAKÁZKY 220123		
ELEKTROINSTALACE - 1NP	MĚŘÍTKO 1:100	Č. VÝKRESU D.1.4-03	